


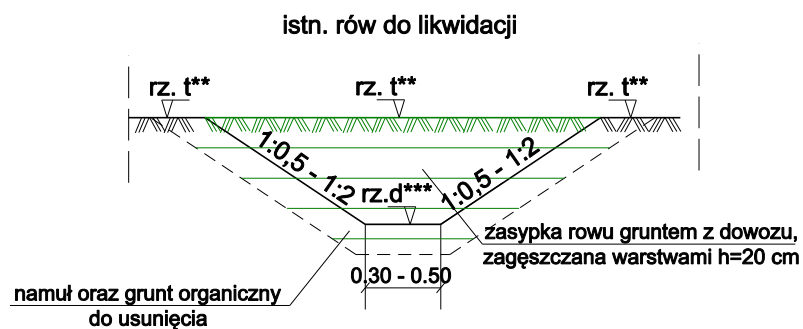

Inwestor: ZARZĄD POWIATU WARSZAWSKIEGO ZACHODNIEGO ul. Poznańska 129/133 05-850 Ożarów Mazowiecki		
Jednostka projektowa: Organizacja Projekt Realizacja OPR Rafał Polak ul. Osiedłowa 13, 05-300 Stara Niedziałka Tel. 507 978 501 Adres do korespondencji: OPR Rafał Polak skr. poczt. Nr. 20 05-300 UP Mińsk Mazowiecki 1		
Inwestycja: Przebudowa drogi powiatowej nr 4125W ul. Akacjowej w obr. ew. Koczargi Stare w jedn. ew. Stare Babice		
Tytuł rysunku: SZCZEGÓŁY KONSTRUKCYJNE	Skala: 1:50	
Faza: OPERAT WODNOPRAWNY		
Opracował: Rafał Polak		Podpis:
Data: październik 2025	Nr. rys.: DR-SK-03	Tom: --