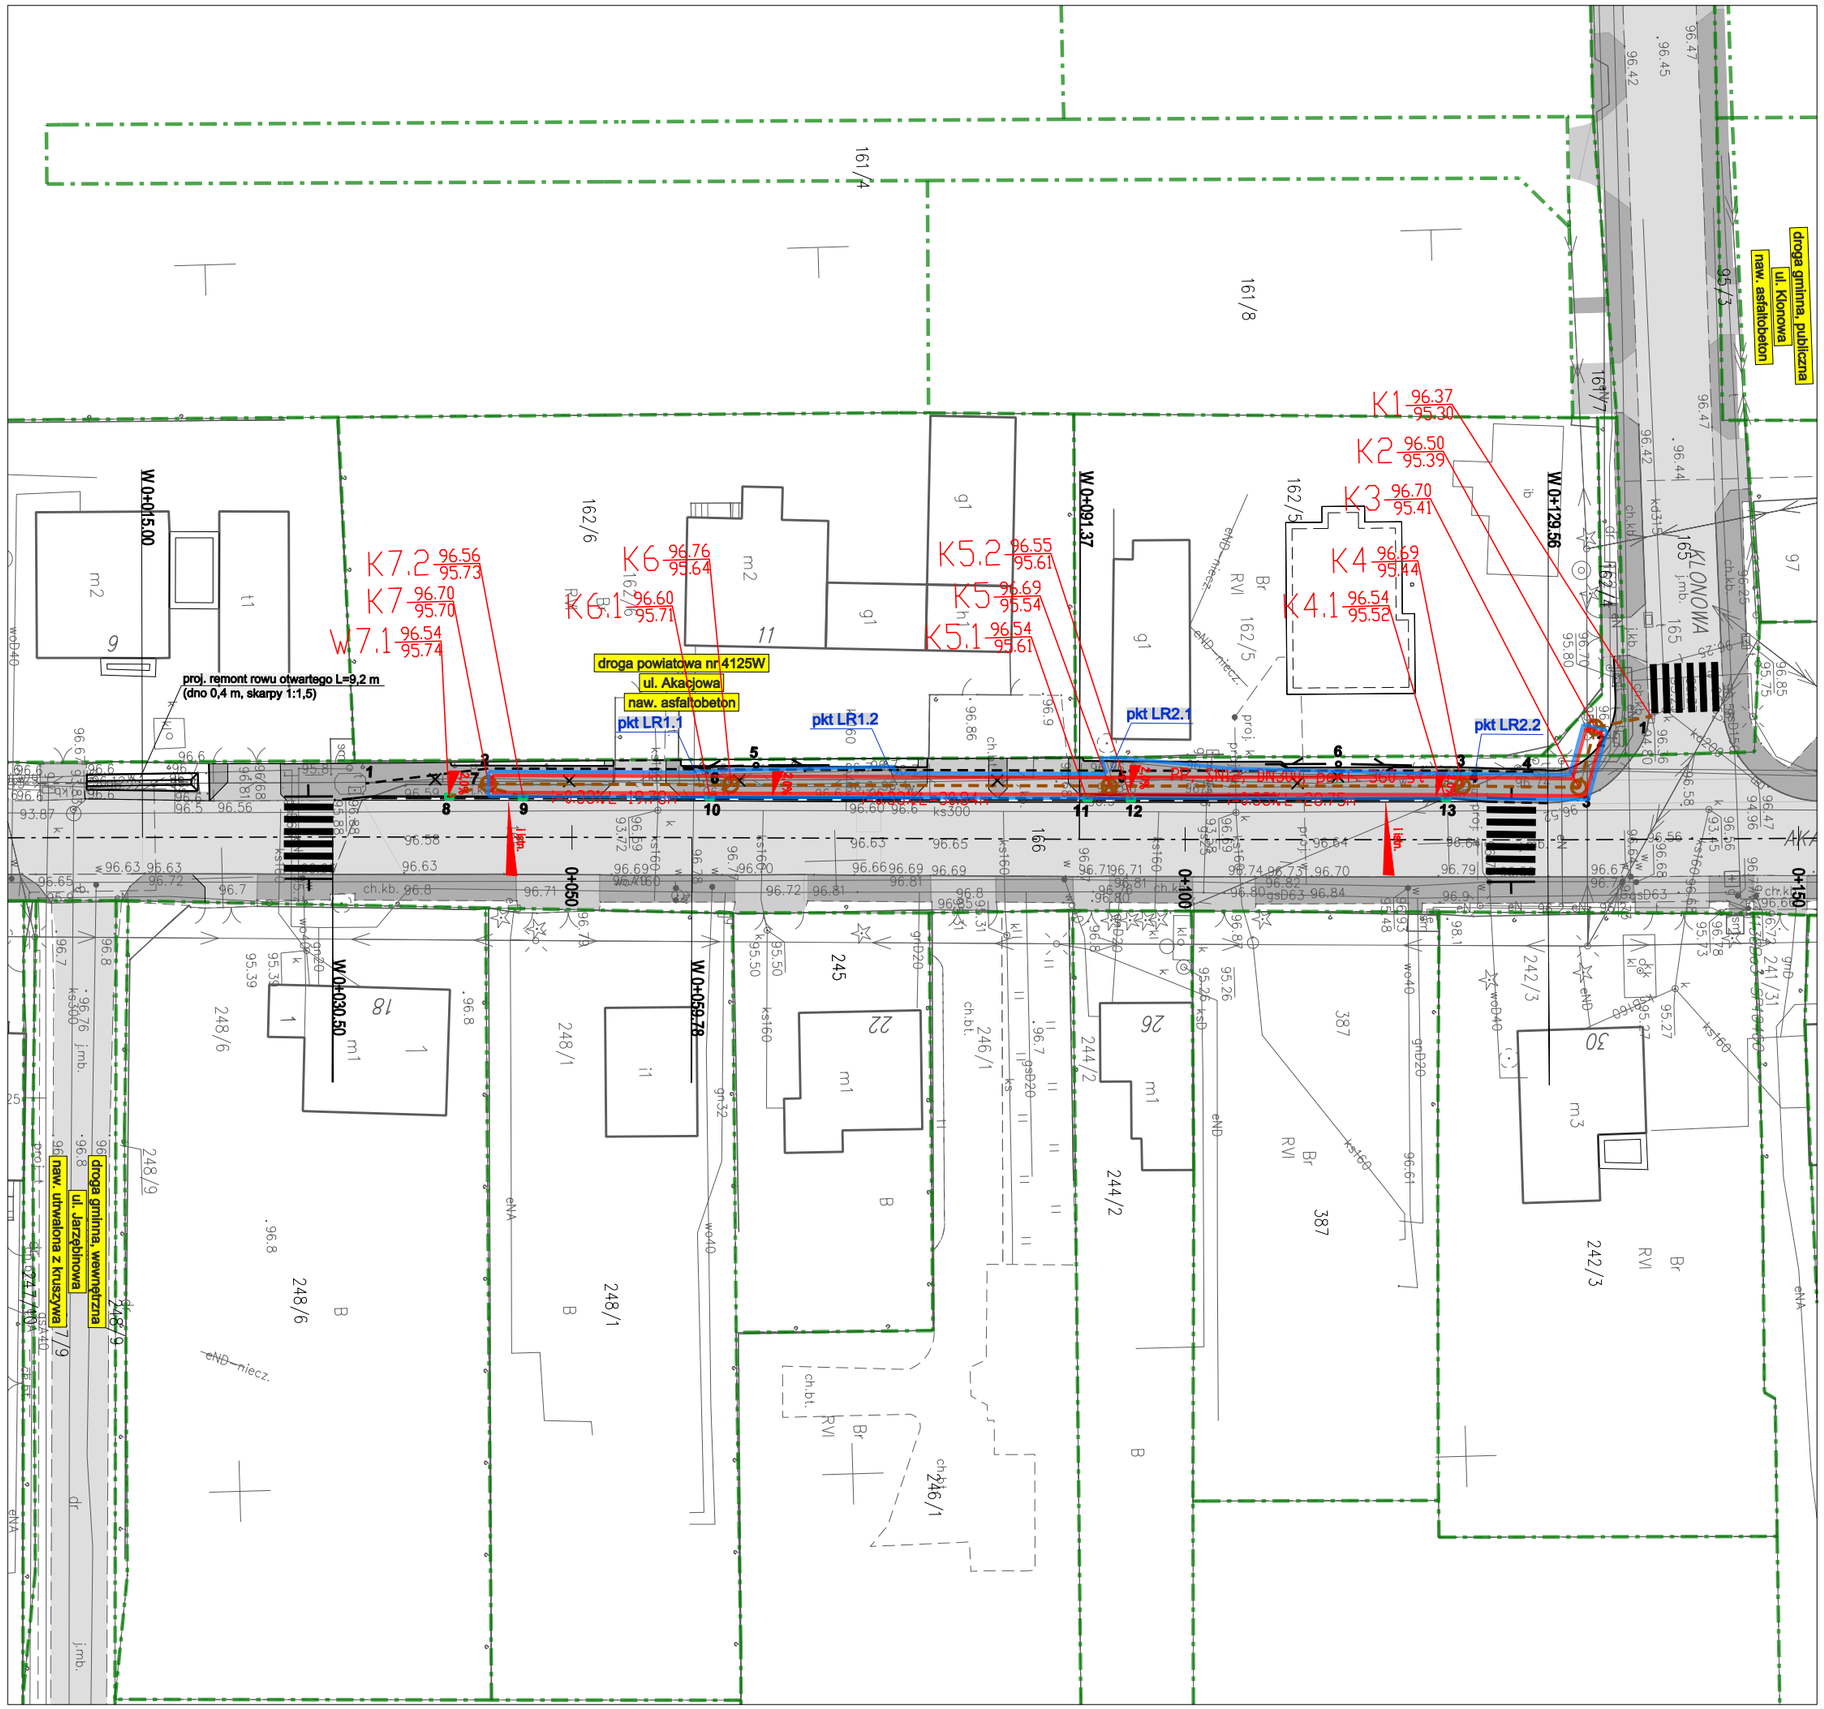

OPERAT WODNOPRAWNY:

- zasięg oddziaływania planowanego do wykonania urządzenia wodnego
- zasięg oddziaływania planowanego korzystania z wód

BRANŻA DROGOWA:

- proj. obrzeże chodnikowe 8x30
- proj. opornik drogowy 12x25
- proj. krawężnik 15x30 betonowy uliczny
- proj. krawężnik 15x30 betonowy wtopinony
- proj. krawężnik 15x22 betonowy najazdowy
- proj. ściek przykrawężnikowy
- proj. / istn. oś jezdni
- proj. system fakturowych oznaczeń nawierzchni
- istn. rów otwarty do remontu
- proj. spadek poprzeczny nawierzchni
- istn. spadek poprzeczny nawierzchni
- istn. granice działek ewidencyjnych
- proj remont lub istn. nawierzchni jezdni (asf.) - typ 1a
- proj. lub istn. nawierzchnia chodnika (kost. bet.) - typ 2a
- proj. lub istn. naw. chodnika wzmocnionego (kost. bet.) - typ 2b
- proj. lub istn. nawierzchnia zjazdu zwykłego (kost. bet.) - typ 3a

BRANŻA SANITARNA W ZAKRESIE KAN. DESZCZOWEJ:

- proj. kanalizacja deszczowa
- proj. krata wpustowa krawężnikowo-jezdniowa

BRANŻA TELETECHNICZNA W ZAKRESIE SIECI TELETECHNICZNEJ:

- proj. słup teletechniczny
- proj. kablowa sieć teletechniczna

POZOSTAŁE DANE:

- istn. infrastruktura do likwidacji

Inwestor:

ZARZĄD POWIATU WARSZAWSKIEGO ZACHODNIEGO
ul. Poznańska 129/133
05-850 Ożarów Mazowiecki

Jednostka projektowa:

OPR Organizacja Projekt Realizacja

OPR Rafał Polak
ul. Osiedlowa 13,
05-300 Stara Niedziałka
Tel. 507 978 501

Adres do korespondencji:
OPR Rafał Polak
skr. poczt. Nr. 20
05-300 UP Mińsk Mazowiecki 1

Inwestycja:

Przebudowa drogi powiatowej
nr 4125W ul. Akacjowej
w obr. ew. Koczargi Stare w jedn. ew. Stare Babice

Tytuł rysunku:	Skala:
PLAN URZĄDZEŃ WODNYCH	1:500

Faza:

OPERAT WODNOPRAWNY

Opracował:	Podpis:
Rafał Polak	

Data:	Nr. rys.:	Tom:
październik 2025	PUW-01	–