


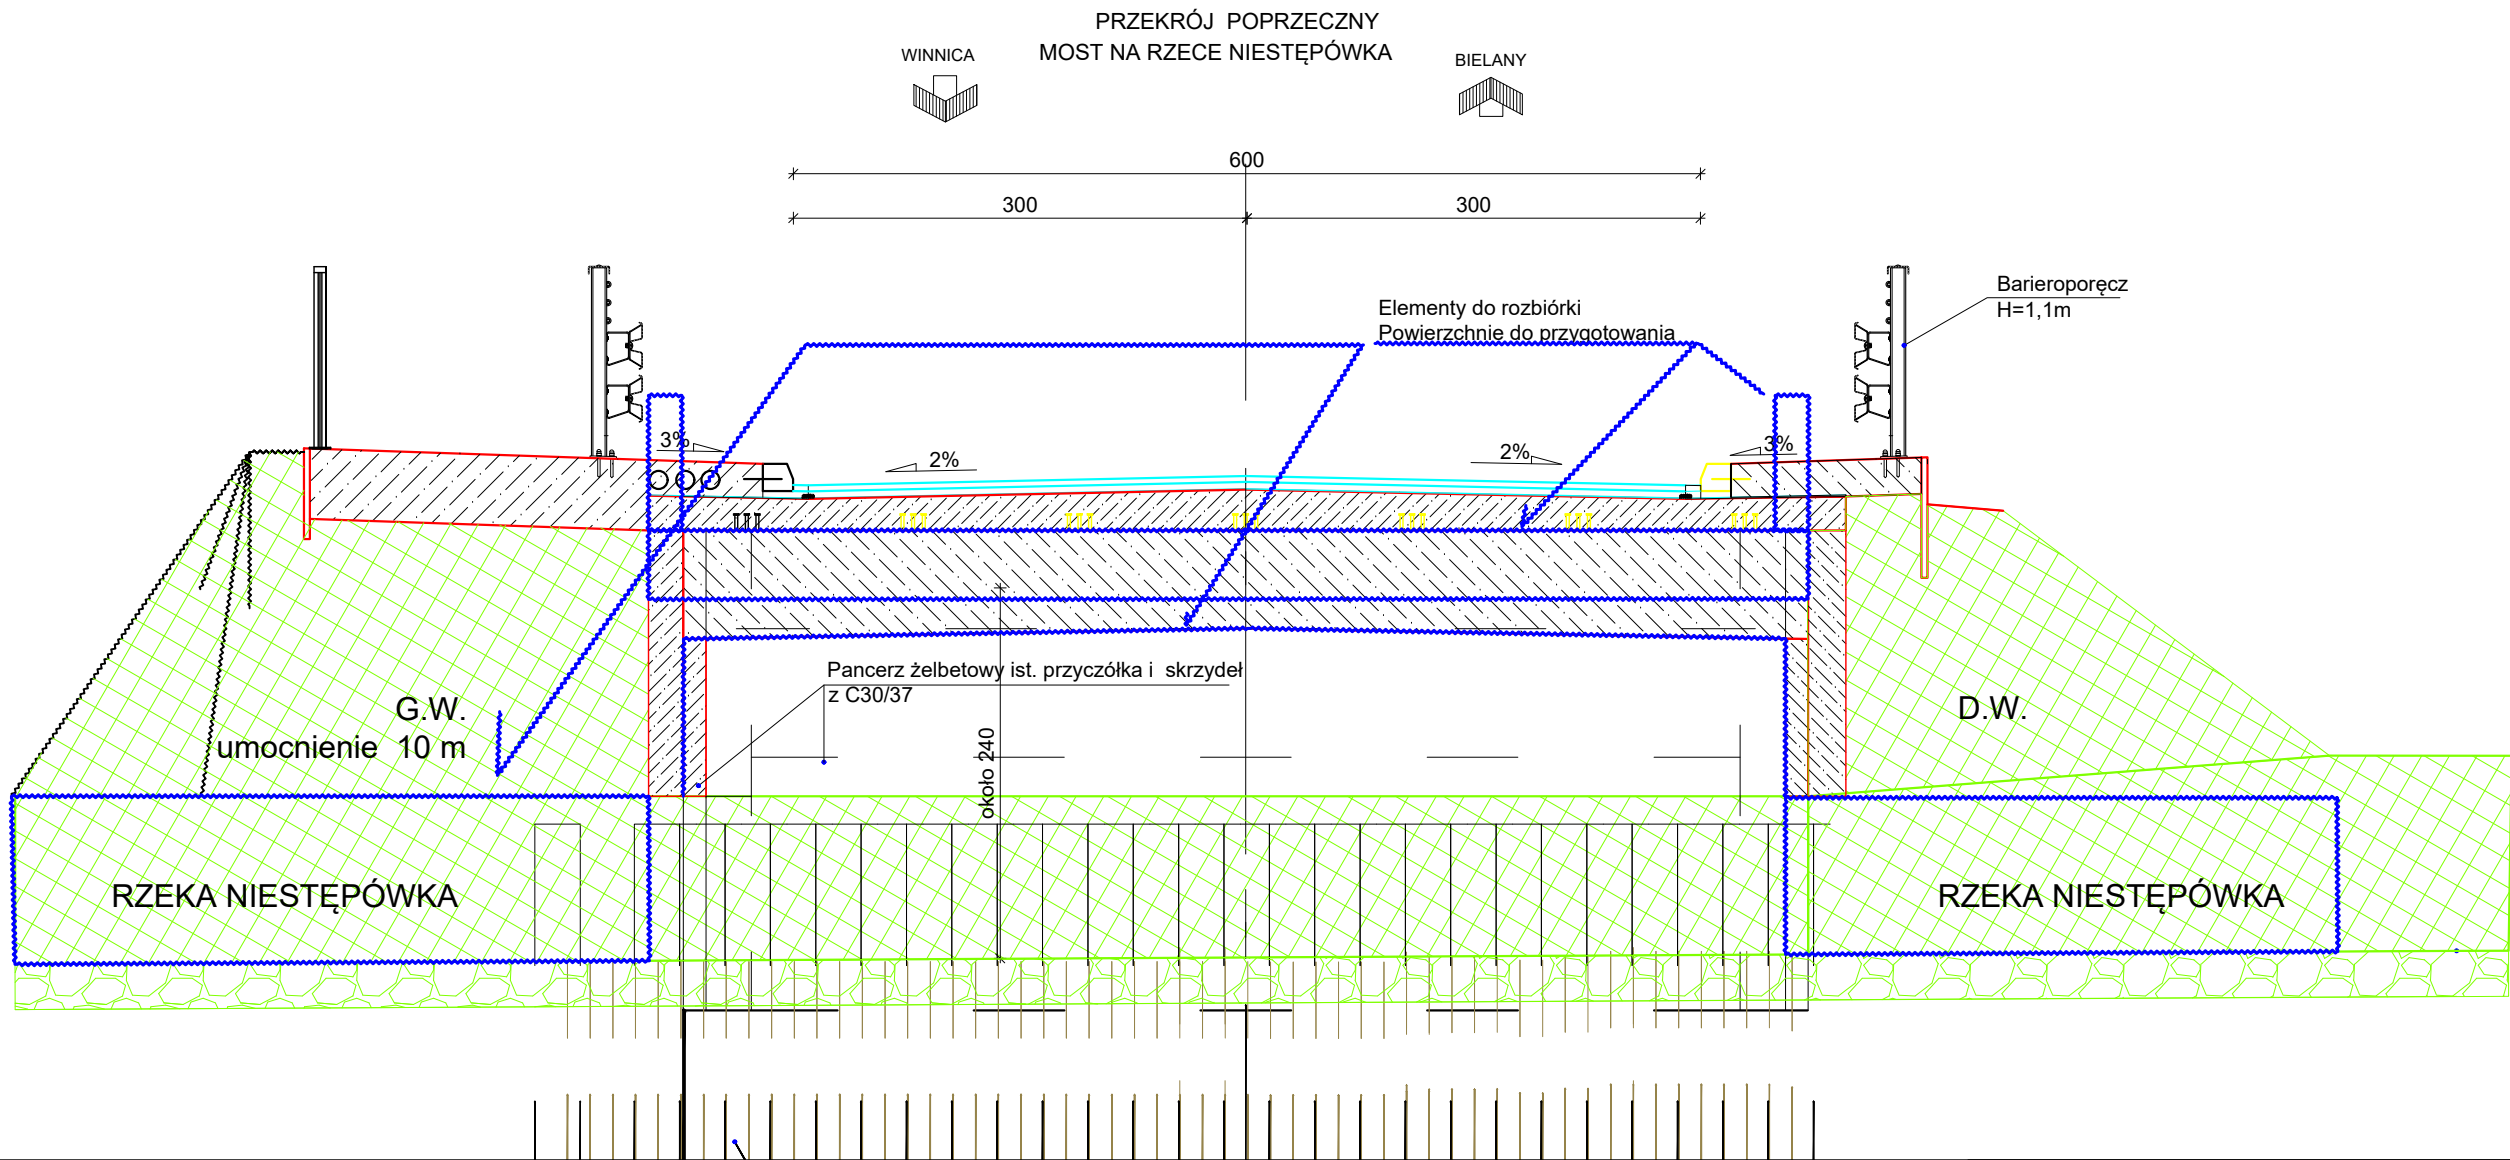

|   |   |                      |                  |
|---|---|----------------------|------------------|
| Inwestor :<br>Powiat Pułtusi reprezentowany przez Zarząd Powiatu Pułtuskiego w imieniu którego działa Dyrektor Zarządu Dróg Powiatowych w Pułtusk |   |                      |                  |
| Jednostka projektowa:<br>PRW Sp z o.o.<br>07-201 Deskurów<br>ul. Grabnik 57                                                                       |   |                      |                  |
| Stadium<br><br>PW   | Nazwa i adres obiektu budowlanego:<br><br><b>BUDOWA MOSTU WRAZ Z PRZEBUDOWĄ DROGI POWIATOWEJ NR 1821W W MIEJSCOWOŚCI WINNICA</b> |                      |                  |
| Kod CPV:<br>71.32.00.00-7   |   |                      |                  |
| Nr tomu:<br>VI   | Obiekt budowlany:<br>droga powiatowa 1821W, elementy drogi, most                                                                 |                      |                  |
| Branża:<br>DROGOWA MOSTOWA   | PRZEKROJE NORMLANE   |                      |                  |
| Stanowisko/<br>Specjalność   | Imię i nazwisko   | Uprawnienia nr.      | Podpis           |
| Projektant/<br>drogowa   | mgr inż. Przemysław Woźniak   | MAZ/0415/<br>PWOD/13 |                  |
| Sprawdzający/<br>drogowa   | mgr inż. Piotr Tuzimek   | MAZ/0018/<br>PWBD/18 |                  |
| Projektant/<br>mostowa   | mgr inż. Przemysław Woźniak   | MAZ/0155/<br>PWBM/18 |                  |
| Sprawdzający/<br>mostowa   | mgr inż. Łukasz Wawrusiewicz   | PDL/0258/<br>ZOOE/06 |                  |
| Data opr.:<br>04.2026   | Skala:<br>1:500   | Nr rys.:<br>4        | Arkusz:<br>2 z 2 |