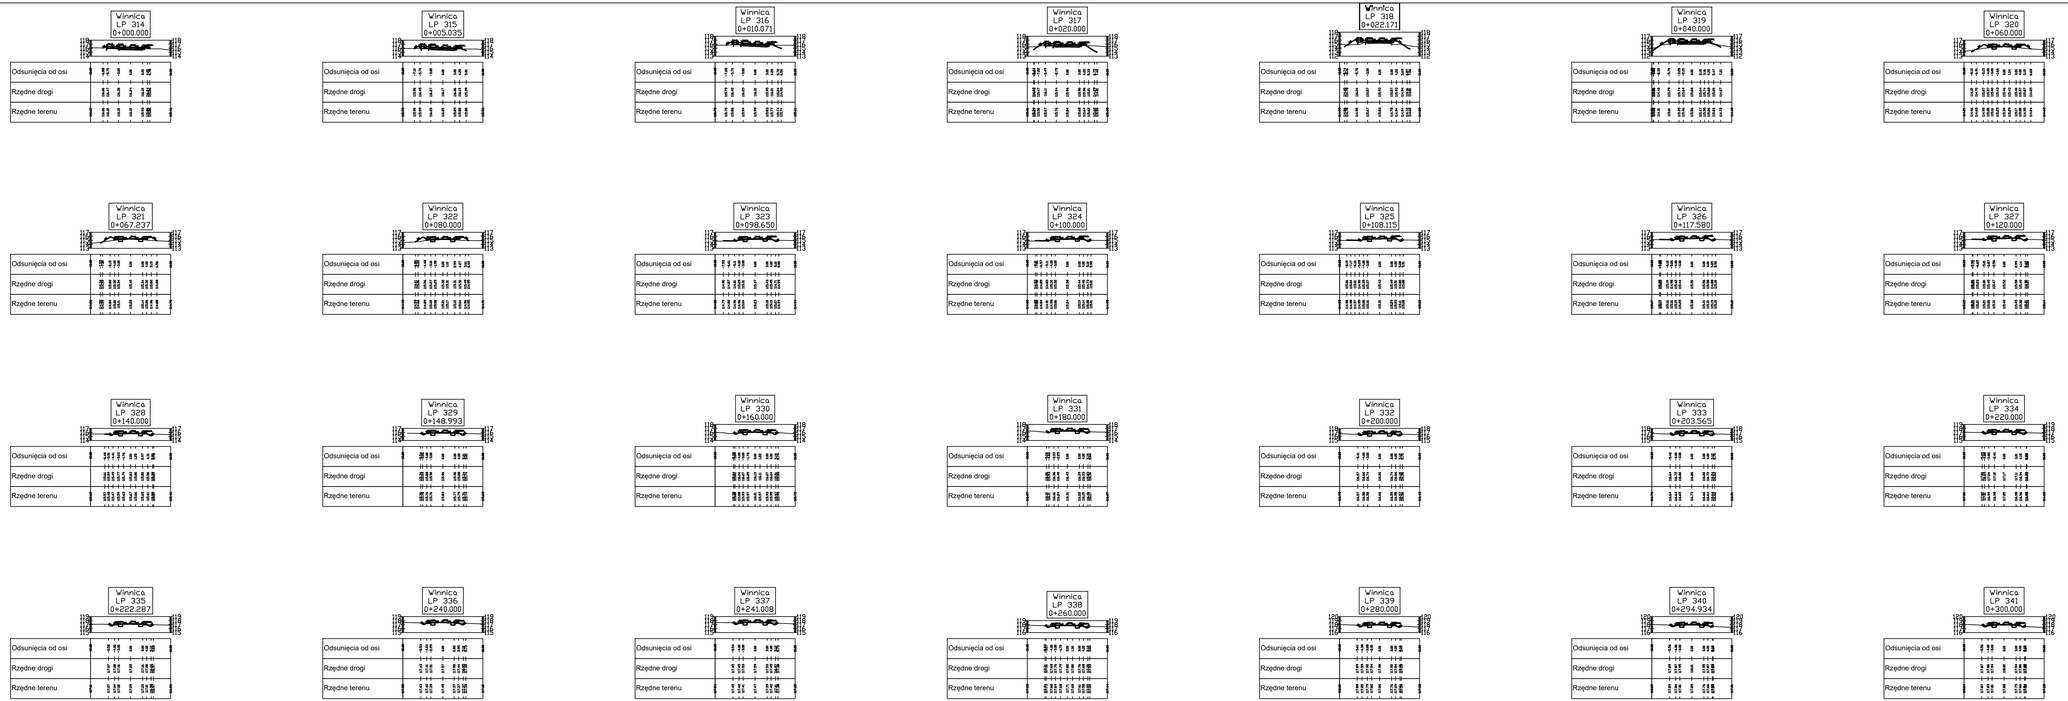

Inwestor:	**Powiat Pułtuski** Jednostka Organizacyjna: **Zarząd Dróg Powiatowych w Pułtusku** ul. 3 Maja 20, 06-100 Pułtusk		
Jednostka projektowa	PRW Sp z o.o. 07-201 Deskurów ul. Grabnik 57		
Stadium: PW	Nazwa i adres obiektu budowlanego: **BUDOWA MOSTU WRAZ Z PRZEBUDOWĄ DROGI POWIATOWEJ NR 1821W W MIEJSCOWOŚCI WINNICA**		
Kod CPV: 71.32.00.00-7			
Nr tomu: IV	Obiekt budowlany: droga powiatowa 1821W, elementy drogi, most		
Branża: ZBIORCZA	PRZEKROJE POPRZECZNE		
Stanowisko/ specializacja	Imię i nazwisko	Uprawnienia nr.	Podpis
Projektant/ drogowa	mgr inż. Przemysław Woźniak	MAZ/0415/ PWOD/13	
Sprawdzający/ drogowa	mgr inż. Piotr Tuzimek	MAZ/0018/ PWBD/18	
Data opr.: 04.2026	Skala: 1:100/100	Nr rys.: 5	Arkusz: 1 z 2