


WINNICA

Wykres profili - Winnica

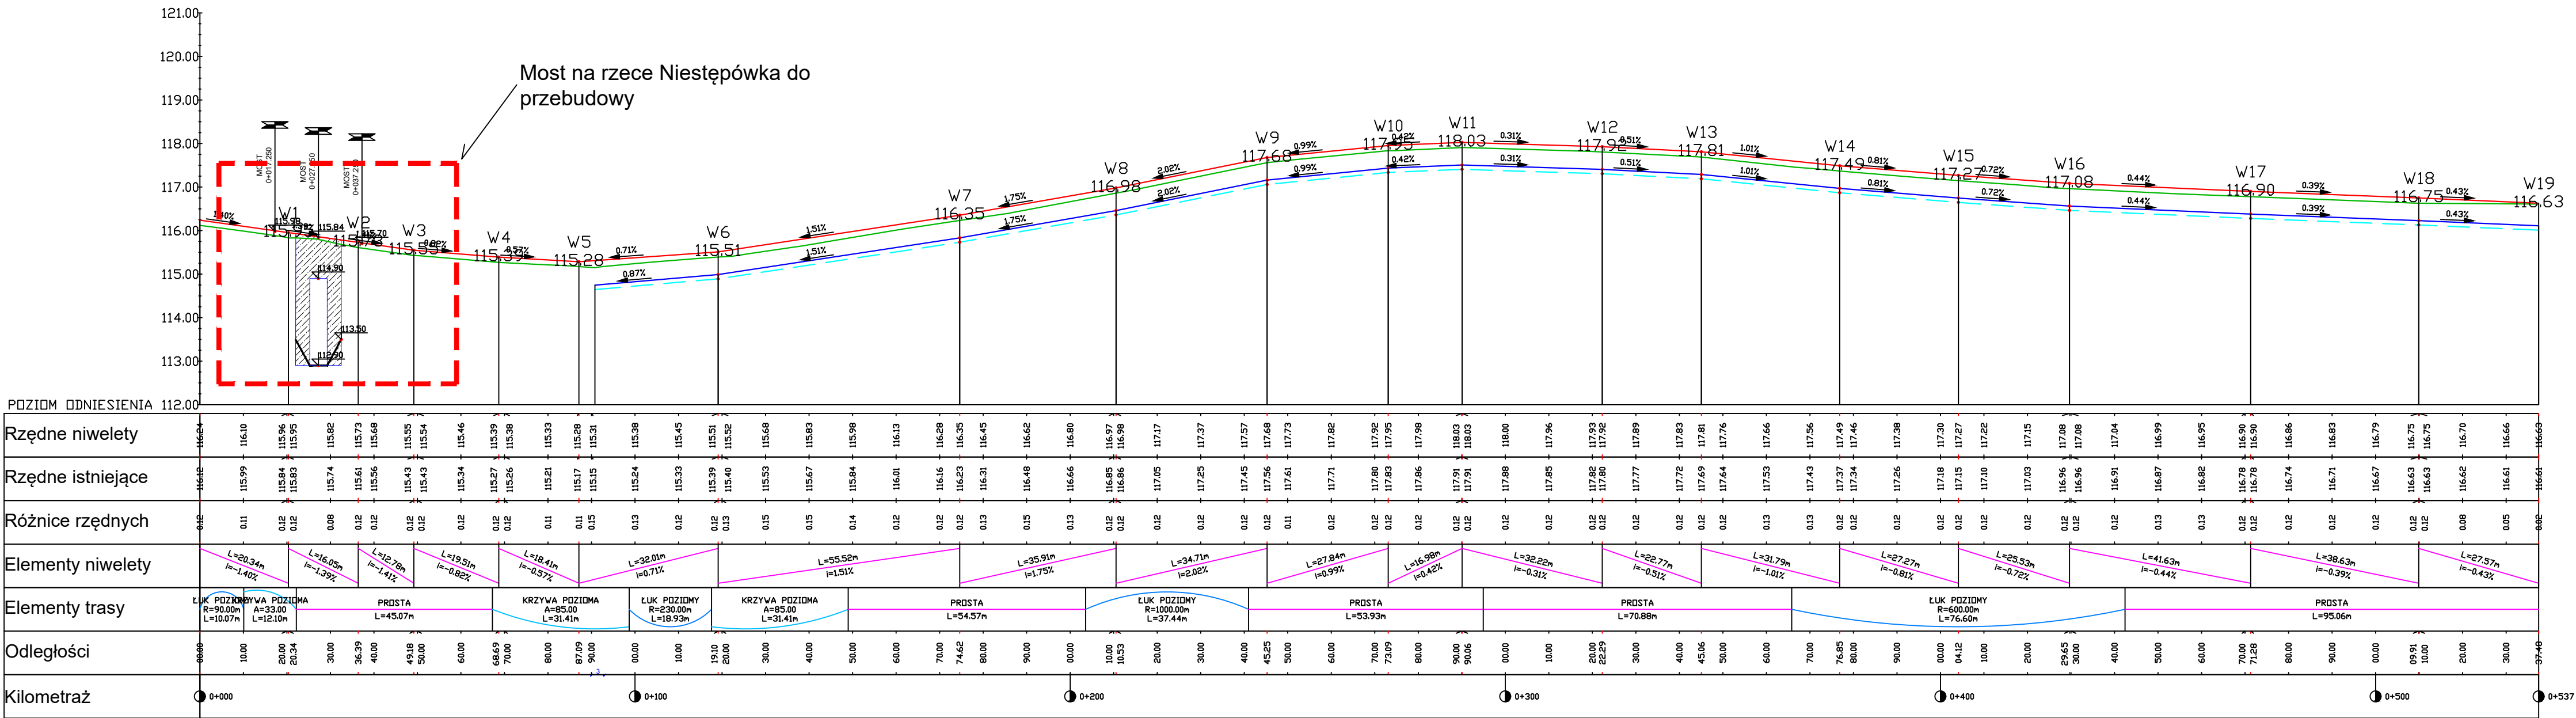

- LEGENDA:
- proj. niweleta jezdni
 - istn. niweleta jezdni
 - proj. niweleta drenu lewego
 - proj. niweleta drenu prawego

Investor : **Powiat Pultuski**
Jednostka Organizacyjna:
Zarząd Dróg Powiatowych w Pultusku
ul. 3 Maja 20, 06-100 Pultusk

Jednostka projektowa:
PRW Sp z o.o.
07-201 Deskurów
ul. Grabnik 57

Stadium
PT **BUDOWA MOSTU WRAZ Z PRZEBUDOWĄ
DROGI POWIATOWEJ NR 1821W W
MIEJSCOWOŚCI WINNICA**

Kod CPV:
71.32.00.00-7

Nr tomu:
III

Branża:
ZBIORCZA

PROJEKTOWANA NIWELETA DROGI

Stanowisko/ Specjalność:	Imię i nazwisko	Uprawnienia nr.	Podpis
Projektant/ drogowa	mgr inż. Przemysław Woźniak	MAZ/0415/ PWOD/13	
Sprawdzający/ drogowa	mgr inż. Piotr Tuzimek	MAZ/0018/ PWBD/18	
Data opr.:	Skala:	Nr rys.:	Arkusz:
04.2026	1:100/1000	3	1 z 1