


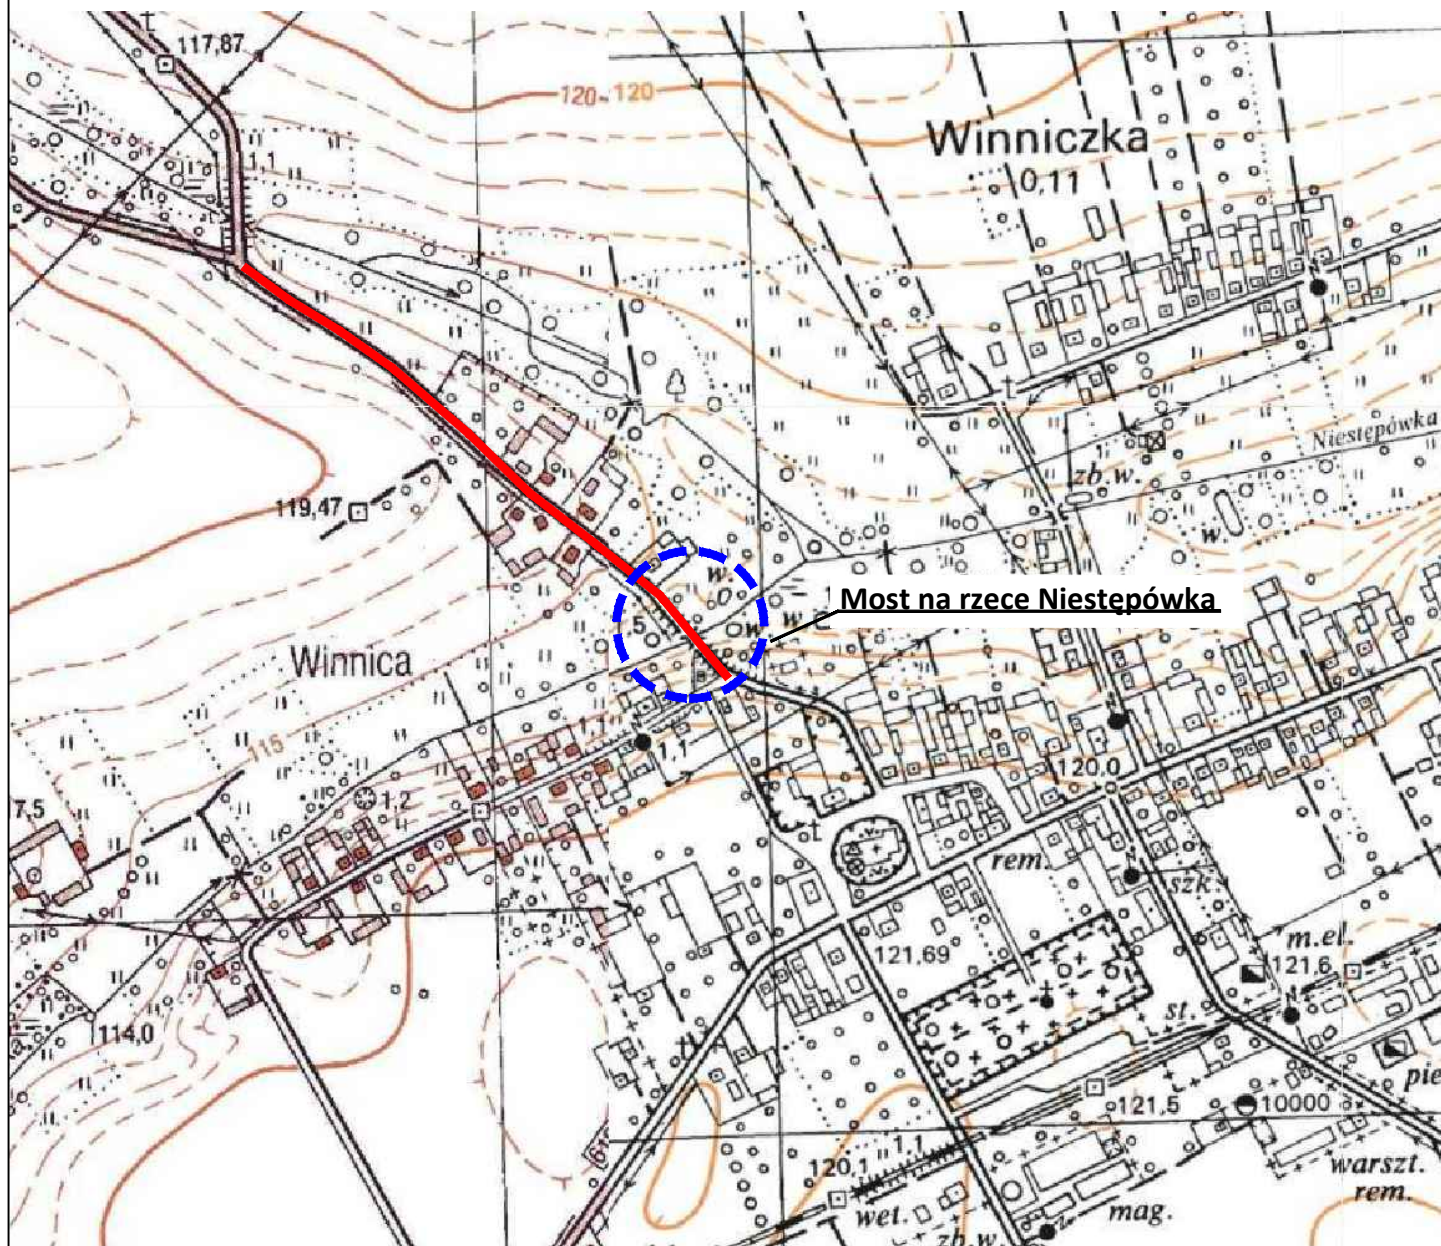

Legenda:

Budowa mostu wraz z przebudową drogi powiatowej nr 1821W w miejscowości Winnica

PLAN ORIENTACYJNY

Data opr.:	Skala:	Nr rys.:	Arkusz:
01.2026	1:30 000	1	1/1