

Nazwa Inwestora, adres

Powiat Pułtowski reprezentowany przez Zarząd Powiatu Pułtuskiego
w imieniu którego działa Dyrektor Zarządu Dróg Powiatowych
w Pułtuskul. Marii Skłodowskiej-Curie 11; 06-100 Pułtusk

Jednostka projektowa:

PRW Sp. z o.o.
07-201 Deskurów
ul. Grabnik 57

Stadium:

Nazwa zamierzenia budowlanego

PT

**BUDOWA MOSTU WRAZ Z PRZEBUDOWĄ DROGI
POWIATOWEJ NR 1821W W MIEJSCOWOŚCI
WINNICA**

Adres obiektu budowlanego:
Inwestycja została zlokalizowana w
POWIECIE PUŁTUSKI GMINA WINNICA:
Numery działek ewidencyjnych:
Jednostka ewidencyjna: 142406
Obręb numer 0036 Winnica:
działka numer: 142406_2.0036.24; 142406_2.0036.15; 142406_2.0036.89

Nr tomu:

V


droga powiatowa obiekt mostowy sieć uzbrojenia terenu
Kategoria XXV - drogi,
Kategoria IV - elementy dróg publicznych i kolejowych dróg szynowych, jak: skrzyżowania i
węzły, wjazdy, zjazdy, przejazdy, perony, rampy
Kategoria XXVIII - drogowe i kolejowe obiekty mostowe, jak: mosty, estakady, kładki,
przejścia podziemne, wiadukty, przepusty, tunele
Kategoria XXVI – sieci, jak: elektroenergetyczne, telekomunikacyjne, gazowe, ciepłownicze,
wodociągowe, kanalizacyjne oraz rurociągi przesyłowe

Branża:

ELEKTROEN

Temat opracowania:

**PROJEKT TECHNICZNY
BRANŻA ELEKTROENERGETYCZNA**

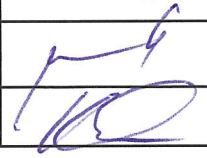Stanowisko	Imię i Nazwisko	Uprawnienia budowlane nr	Zakres	Podpis
Projektant instalacyjna elektroen.	tech. Tadeusz Kukawski	OS-418/83	ELEKTRO ENERGETYKA	
Sprawdzający instalacyjna elektroen.	inż. Krzysztof Gałązka	Wa-344/02	ELEKTRO ENERGETYKA	

Warunki przebudowy nr R/25/035326 dla usunięcia kolizji

Data opracowania :

01.2026

Nr egzemplarza:

1

Spis treści

Spis treści.....	2
OŚWIADCZENIE PROJEKTANTA I PROJEKTANATA SPRAWDZAJĄCEGO.....	3
PROJEKT TECHNICZNY	8
1. Spis tomów objętych niniejszym projektem budowlanym:	8
2. Przedmiot zamierzenia	8
3. Inwestor	10
4. Jednostka projektująca	10
5. Podstawa opracowania	10
6. Podstawy techniczne oraz materiały do projektowania.	10
4 Rozwiązania konstrukcyjne obiektu budowlanego	11
5 Geotechniczne warunki posadowienia	11
6 Dokumentacja geologiczno-inżynierska	11
7 Rozwiązania konstrukcyjne – materiałowe	11
8 Podstawowe parametry sieci uzbrojenia.....	11
9 Rozwiązania budowlane i techniczno-instalacyjne sieci uzbrojenia	11
10 Rozwiązania niezbędnych elementów wyposażenia sieci uzbrojenia.....	11
11 Sposób powiązania instalacji i urządzeń budowlanych obiektu budowlanego, o których mowa w pkt 7, z sieciami zewnętrznymi uzbrojenia	11
12 Rozwiązania i sposób funkcjonowania zasadniczych urządzeń instalacji technicznych uzbrojenia	11
13 Dane dotyczące warunków ochrony przeciwpożarowej	11
14 Część rysunkowa	12
Rys. 1 Plan orientacyjny – skala 1: 25 000.....	12
Rys. 2 Plan zagospodarowania terenu – skala 1:500	13

Wyszków, dn. 01.2026

OŚWIADCZENIE PROJEKTANTA I PROJEKTANTA SPRAWDZAJĄCEGO

Zgodnie z art.41 ust.4a pkt. 2 Ustawy Prawo budowlane niniejszym oświadczam, że Projekt Techniczny sporządzony dla obiektu

**BUDOWA MOSTU WRAZ Z PRZEBUDOWĄ DROGI
POWIATOWEJ NR 1821W W MIEJSCOWOŚCI
WINNICA**

został sporządzony zgodnie obowiązującymi przepisami oraz zasadami wiedzy technicznej, projektem zagospodarowania działki lub terenu oraz projektem architektoniczno-budowlanym oraz rozstrzygnięciami dotyczącymi zamierzenia budowlanego

Projektant spec. instalacyjnej elektroenergetycznej Tech. Tadeusz Kukawski nr. uprawnień OS-418/83
PROJEKTOWANIE I NADZORY ELEKTRYCZNE Tadeusz Kukawski 07-202 Wyszków, ul. Puławska 112 F tel. 504 254 843 NIP: 7620013495, REGON: 550322396 Dot. OS 418/83
Projektant sprawdzający spec. instalacyjnej elektroenergetycznej inż. Krzysztof Gałązka nr. uprawnień Wa-344/02 mgr inż. elektryk Krzysztof Gałązka Uprawnienie budowlane do projektowania i kierowania robotami bez ograniczeń w specjalności instalacyjnej w zakresie sieci i instalacji i urządzeń elektrycznych i elektroenergetycznych. Nr świad. uprawnień Wa-344/02

Uprawnienia i zaświadczenia OIIB Projektantów

WOJEWODA MAZOWIECKI

Warszawa, dnia 04.12.2002 r.

Nr ewid.uprawnień: Wa-344/02

DECYZJA NR 303/U/02

Na podstawie art. 13 i 14 ustawy z dnia 07 lipca 1994 r. Prawo budowlane (Dz.U.Nr 89 z 1994 r. poz.414)z późn.zm. oraz § 9 rozporządzenia Ministra Gospodarki Przestrzennej i Budownictwa z dnia 30 grudnia 1994 r. w sprawie samodzielnych funkcji technicznych w budownictwie (Dz.U.Nr 8 z 1995 r. poz.38), w związku z art.104 § 1 i 2 Kpa, po rozpatrzeniu wniosku Pana inż. Krzysztofa Gałązki, na podstawie dokumentów stwierdzających wymagane wykształcenie (Politechnika Białostocka w Białymstoku, Wydział Elektryczny na kierunku Elektrotechnika w zakresie elektroenergetyki) i praktykę zawodową oraz na podstawie pozytywnej oceny z egzaminu na uprawnienia budowlane złożonego przed Komisją egzaminacyjną.

NADAJĘ

Panu inż. Krzysztofowi Gałązce
ur.dnia 01 września 1969 r. w Ostrowi Mazowieckiej

UPRAWNIENIA BUDOWLANE DO PROJEKTOWANIA
I KIEROWANIA ROBOTAMI BEZ OGRANICZEŃ
W SPECJALNOŚCI INSTALACYJNEJ
W ZAKRESIE SIECI, INSTALACJI I URZĄDZEŃ
ELEKTRYCZNYCH I ELEKTROENERGETYCZNYCH

Zgodnie z § 4 ust. 2 rozporządzenia Ministra Gospodarki Przestrzennej i Budownictwa z dnia 30 grudnia 1994 r. uprawnienia budowlane do projektowania bez ograniczeń stanowią również podstawę do sprawdzania projektów budowlanych w specjalności objętej tymi uprawnieniami.

UZASADNIENIE

W związku z potwierdzeniem przez Komisję egzaminacyjną, powołaną przez Wojewodę Mazowieckiego, Zarządzeniem Nr 111 z dnia 03 czerwca 2002 r., i zmieniającym je Zarządzeniem Nr 185 A z dnia 09.09.2002 r., posiadania przez Pana inż. Krzysztofa Gałązkę, wymaganego prawem wykształcenia oraz praktyki zawodowej koniecznej do uzyskania uprawnień budowlanych w powyższej specjalności i po uzyskaniu pozytywnego wyniku z egzaminu na uprawnienia budowlane - orzeczono jak w sentencji.

Od niniejszej decyzji służy odwołanie do Głównego Inspektora Nadzoru Budowlanego w terminie 14 dni od daty otrzymania decyzji za pośrednictwem Wojewody Mazowieckiego.

ZA ZGODNOŚĆ
Z ORYGINAŁEM



Wojewoda Mazowiecki
[Signature]
P. o. Zastępcy Wojewody Mazowieckiego
Urząd Województwa Mazowieckiego
ul. Żelazna 10, 00-611 Warszawa

mgr inż. elektryk Krzysztof Gałązka
Uprawnienia budowlane do projektowania
i kierowania robotami bez ograniczeń w
specjalności instalacyjnej w zakresie sieci, instalacji
i urządzeń elektrycznych i elektroenergetycznych.
Nr ewid. uprawnień Wa 344/02

- Duplikat -

Ostrołęka, dnia 2 września 1983r.

WOJEWÓDZKIE BIURO PLANOWANIA PRZESTRZENNEGO
Ostrołęka, Świerczewskiego 14

Nr ewid. OS-418/83

**STWIERDZENIE POSIADANIA PRZYGOTOWANIA ZAWODOWEGO
do pełnienia samodzielnej funkcji technicznej w budownictwie**

Na podstawie art.18 ust.5 i art.57 ust.3 ustawy z dnia 24 października 1974r. - Prawo budowlane (Dz.U.Nr 38, pozycja 229) oraz §2 ust.2 pkt2, §5 ust.1 pkt2, §5 ust.2, §6 ust.4, §7, §13 ust.1- pkt4 lit.„d”, rozporządzenia Ministra Gospodarki Terenowej i Ochrony Środowiska z dnia 20 lutego 1975r. w s p r a w i e samodzielnych funkcji technicznych w budownictwie (Dz.U.Nr 8, poz.46).

STWIERDZAM

ze Ob. **TADEUSZ CZESŁAW KUKAWSKI** s. Józefa
technik elektryk

urodzony(a) dnia 20 lipca 1948r. - Przedewsie
posiada przygotowanie zawodowe do pełnienia samodzielnej funkcji technicznej

KIEROWNIKA BUDOWY I ROBÓT


w specjalności instalacyjno-inżynieryjnej w zakresie
instalacji elektrycznych

1. do kierowania, nadzorowania i kontrolowania budowy i robót, kierowania i kontrolowania wytwarzania konstrukcyjnych elementów instalacji oraz oceniania i badania stanu technicznego w zakresie instalacji elektrycznych - o powszechnie znanych rozwiązaniach konstrukcyjnych,
2. do sporządzania w budownictwie osób fizycznych projektów instalacji elektrycznych - o powszechnie znanych rozwiązaniach konstrukcyjnych i schematach technicznych.

Oryginał stwierdzenia posiadania przygotowania zawodowego do pełnienia samodzielnej funkcji technicznej w budownictwie podpisał z up. Wojewody Główny Architekt Województwa Dyrektor Woj. Biura Planowania Przestrzennego mgr inż. arch. Zbigniew Sokolowski. Pieczęć okrągła z Godłem Państwa i napisem w otoku: Urząd Wojewódzki w Ostrołęce.

Duplikat stwierdzenia posiadania przygotowania zawodowego wystawiono na podstawie dokumentów posiadanych w archiwum Mazowieckiego Urzędu Wojewódzkiego w Warszawie Delegatury-Placówki Zamiejscowej w Ostrołęce, Oddział Rozwoju Regionalnego.

Warszawa, dnia 15.09.83.
**ZA ZGODNOŚĆ
Z ORYGINAŁEM**

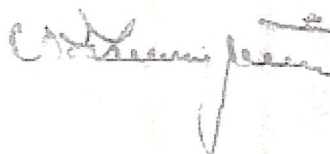



Zaświadczenie

o numerze weryfikacyjnym:

MAZ-IJJ-LA4-J72 *

Pan KRZYSZTOF GAŁĄZKA o numerze ewidencyjnym MAZ/IE/6321/03
adres zamieszkania ŻŁOTYCH KŁOSÓW 7, 07-300 OSTRÓW MAZOWIECKI
jest członkiem Mazowieckiej Okręgowej Izby Inżynierów Budownictwa i posiada wymagane
ubezpieczenie od odpowiedzialności cywilnej.
Niniejsze zaświadczenie jest ważne od 2026-01-01 do 2026-12-31.

Zaświadczenie zostało wygenerowane elektronicznie i opatrzone bezpiecznym podpisem elektronicznym
weryfikowanym przy pomocy ważnego kwalifikowanego certyfikatu w dniu 2025-12-02 roku przez:

Roman Lulis, Przewodniczący Rady Mazowieckiej Okręgowej Izby Inżynierów Budownictwa.

Zgodnie z art. 78¹ K.c.

§ 1. Do zachowania elektronicznej formy czynności prawnej wystarczy złożenie oświadczenia woli w postaci elektronicznej i opatrzenie go
kwalifikowanym podpisem elektronicznym.

§ 2. Oświadczenie woli złożone w formie elektronicznej jest równoważne z oświadczeniem woli złożonym w formie pisemnej.

* Weryfikację poprawności danych w niniejszym zaświadczeniu można sprawdzić za pomocą numeru weryfikacyjnego zaświadczenia na
stronie Polskiej Izby Inżynierów Budownictwa www.pilb.org.pl lub kontaktując się z biurem właściwej Okręgowej Izby Inżynierów
Budownictwa.





Zaświadczenie

o numerze weryfikacyjnym:

MAZ-N9S-Z3C-6M3 *

Pan TADEUSZ KUKAWSKI o numerze ewidencyjnym MAZ/IE/4021/01

adres zamieszkania ul. PUŁTUSKA 135/17, 07-200 WYSZKÓW

jest członkiem Mazowieckiej Okręgowej Izby Inżynierów Budownictwa i posiada wymagane ubezpieczenie od odpowiedzialności cywilnej.

Niniejsze zaświadczenie jest ważne od 2026-01-01 do 2026-12-31.

Zaświadczenie zostało wygenerowane elektronicznie i opatrzone bezpiecznym podpisem elektronicznym weryfikowanym przy pomocy ważnego kwalifikowanego certyfikatu w dniu 2025-12-16 roku przez:

Roman Lulis, Przewodniczący Rady Mazowieckiej Okręgowej Izby Inżynierów Budownictwa.

* Weryfikację poprawności danych w niniejszym zaświadczeniu można sprawdzić za pomocą numeru weryfikacyjnego zaświadczenia na stronie Polskiej Izby Inżynierów Budownictwa www.pibb.org.pl lub kontaktując się z biurem właściwej Okręgowej Izby Inżynierów Budownictwa.



PROJEKT TECHNICZNY

1. Spis tomów objętych niniejszym projektem budowlanym:

Realizację robót budowlanych, objętych zadaniem kierownik budowy i kierownicy robót muszą realizować w oparciu o kompleksową Dokumentację Projektową, z uwzględnieniem wszystkich wielobranżowych opracowań oraz wskazanych w nich dokumentach, a także z uwzględnieniem przepisów techniczno-budowlanych, obowiązującym prawem, normami, zasadami wiedzy technicznej i sztuką budowlaną. W przypadku rozbieżności występujących w poszczególnych dokumentach decyzję podejmuje Główny Projektant sprawujący Nadzór Autorski oraz autor opracowania. Opracowano obowiązujące projekty techniczne oraz szczegółowe specyfikacje techniczne wykonania i odbioru robót budowlanych i przedmiary robót dla każdej z branż.

Jako dokumentację projektową należy rozpatrywać łącznie z następującymi opracowaniami:

Tom i projekt zagospodarowania terenu

Tom ii projekt architektoniczno-budowlany

Tom iii projekt wykonawczy branży drogowej z załącznikami

Tom iv projekt wykonawczy branży sanitarnej z załącznikami

Tom v projekt wykonawczy branży elektroenergetycznej z załącznikami

Projekty techniczne

Szczegółowe specyfikacje techniczne wykonania i odbioru robót dla wszystkich branż

Kosztorys ofertowy, przedmiar robót dla wszystkich branż

Projekt gospodarki zielenią

Projekt stałej organizacji ruchu

Decyzja o zezwoleniu na realizację inwestycji drogowej

Decyzja pozwolenie wodnoprawne

Opinia zespołu z narady koordynacyjnej

Pytania i odpowiedzi na etapie postępowania przetargowego

Wersja elektroniczna dokumentacji projektowej

Wersja papierowej dokumentacji projektowej

Wszelkie inne decyzje i uzgodnienia materiały, załączniki, warunki, opinie, opracowania, protokoły.

2. Przedmiot zamierzenia

Przedmiotem inwestycji jest rozbudowa istniejącego odcinka drogi powiatowej

BUDOWA MOSTU WRAZ Z PRZEBUDOWĄ DROGI POWIATOWEJ NR 1821W W
MIEJSCOWOŚCI WINNICA

w miejscowości: Winnica

Gmina Winnica

Powiat Pułtowski

Woj. Mazowieckie

Zadanie obejmuje budowę mostu i przebudowę drogi powiatowej 4351W ul. Miodowa.

Zadanie będzie polegać na wykonaniu robót budowlanych zmierzających do osiągnięcia właściwych, określonych przepisami odrębnymi, parametrów technicznych drogi umożliwiających zapewnienie bezpieczeństwa i komfortu i użytkowania, oraz ograniczeni oddziaływania drogi na otaczające środowisko.

Zjazdy indywidualne i publiczne występują w stanie istniejącym w formie nieuporządkowanej nawierzchnia utwardzona lub nieutwardzona. Nawierzchnia asfaltowa jest zdegradowana w stopniu znacznym, na całej długości występują uszkodzenia i braki w nawierzchni.

W ramach jednego zadania inwestycyjnego przebudowy drogi powiatowej zostanie objęty odcinek o długości 540,00 m.

Zadanie zostanie sytuacyjnie i wysokościowo do stanu istniejącego układu drogowego w otoczeniu poprzez budowę skrzyżowań z innymi drogami, zjazdów publicznych i indywidualnych oraz dojść do furtek i bram. Żadna z działek na której zlokalizowano inwestycję nie jest objęta obowiązującym na tym obszarze Miejscowym Planem Zagospodarowania Przestrzennego w Gminie Winnica. Dla zadania uzyskano decyzję na lokalizację inwestycji publicznej.

Droga na odcinku objętym rozbudową zakwalifikowana została, jako klasa drogi Z. Przyjęta prędkość projektowa to 40 km/h. Przebudowa drogi odbywać się będzie w istniejącym przebiegu drogi powiatowej, z korektami przebiegu drogi w planie i profilu, z uwagi na dostosowanie drogi do wymagań określonych w przepisach.

3. Inwestor

Inwestorem jest Powiat Pułtowski reprezentowany przez Zarząd Powiatu w Puławsku

4. Jednostka projektująca

PRW sp. z o.o. , 07-201 Deskurów ul. Grabnik 57

5. Podstawa opracowania

Podstawą opracowania jest umowa zawarta pomiędzy Inwestorem a firmą PRW

6. Podstawy techniczne oraz materiały do projektowania.

- ☐ Umowa o prace projektowe
- ☐ Uzgodnienia z Inwestorem
- ☐ Mapa do celów projektowych dla całego zadania opracowane przez firmę Dan-Geo wraz z ustaleniami granic pasa drogowego i działek
- ☐ Dokumentacja geologiczna opracowana przez firmę Geoskar
- ☐ Własne uzupełniające pomiary inwentaryzacyjne
- ☐ Ustawa Prawo Budowlane wraz z aktami wykonawczymi
- ☐ Ustawa o drogach publicznych
- ☐ Rozporządzenie w sprawie przepisów techniczno-budowlanych dotyczących dróg publicznych
- ☐ USTAWA Prawo wodne
- ☐ USTAWA udostępnianiu informacji o środowisku i jego ochronie, udziale społeczeństwa w ochronie środowiska oraz o ocenach oddziaływania na środowisko
- ☐ USTAWA Prawo ochrony środowiska
- ☐ Normatywy branżowe
- ☐ Decyzja o zezwoleniu na usunięcie drzew/krzewów znak USC.6131.2.1.2025.RS z dnia 25.08.2025 r.
- ☐ Decyzja o środowiskowych uwarunkowaniach na realizację przedsięwzięcia znak IS.6220.7.2025 z dnia 17.07.2025 r.
- ☐ Decyzja nr. 2/2025 o ustaleniu lokalizacji inwestycji celu publicznego znak IS.6733.2.2025(17) z dnia 06.10.2025r.
- ☐ Decyzje o pozwoleniu wodnoprawnym 96/2024 WD.ZUZ.4210.421.2025.RA
- ☐ Opinia właściwego wojewódzkiego Konserwatora Zabytków DC.5183.199.2025.KL
- ☐ Podsumowanie narady koordynacyjnej protokół z narady koordynacyjnej GGN.6630.2.116.2025.1 wraz z załącznikiem mapowym
- ☐ Warunki techniczne branżowe w tym warunki zarządcy drogi
- ☐ Inne dokumenty dołączone do wniosku o decyzje na zezwolenie realizacji inwestycji drogowej

W ramach wynagrodzenia wykonawca robót (w tym kierownik budowy i kierownicy robót) wprowadzi i utrzyma wszelkie czynności działania i środki których zastosowanie na Inwestora nakładają wszelkie decyzje administracyjne, uzgodnienia, opinie, pisma, protokoły oraz wynikające z zapisów obowiązującego prawa i przepisów. Wszelkie obowiązki i koszty z tym związane pokrywa Wykonawca.

4 Rozwiązania konstrukcyjne obiektu budowlanego

5 Geotechniczne warunki posadowienia

W oparciu o przeprowadzone badania dokonano oceny warunków gruntowo - wodnych występujących na badanym terenie, w tym w oparciu o położenie zwierciadła wód gruntowych w stosunku do projektowanego położenia spodu konstrukcji projektowanej trasy głównej lub po odjęciu warstwy przypowierzchniowej. Kompletna dokumentacja jest załącznikiem do niniejszego opracowania. Dla omawianej inwestycji na podstawie rozporządzenia Ministra Transportu, Budownictwa i Gospodarki Morskiej z dnia 25 kwietnia 2012 r. w sprawie ustalania geotechnicznych warunków posadowienia obiektów budowlanych, przyjęto II kategorię geotechniczną.

6 Dokumentacja geologiczno-inżynierska

Nie dotyczy.

7 Rozwiązania konstrukcyjne – materiałowe

W związku z projektowaną rozbudową odcinka drogi, należy przebudować kolidujący z budową drogi istniejący słup elektroenergetycznej linii napowietrznej niskiego napięcia. Do przebudowy stanowiska słupowego linii napowietrznej zastosować słup wirowany E12/3,5 kN z dwoma płytami ustojowymi a przewody $Al\ 4x50+25mm^2$ pozostawić. Lokalizacja słupa zgodnie z dyspozycją rysunkową E/1.

8 Podstawowe parametry sieci uzbrojenia

Napowietrzna elektroenergetyczna linia niskiego 0,4 kV

9 Rozwiązania budowlane i techniczno-instalacyjne sieci uzbrojenia

Elektroenergetyczna napowietrzna linia niskiego 0,4 kV wybudowana na słupach żelbetowych typu ŻN, przewodami gołymi typu $Al\ 4x50 + 25\ mm^2$.

10 Rozwiązania niezbędnych elementów wyposażenia sieci uzbrojenia

Przebudowa kolidującego z budową drogi istniejącego słupa elektroenergetycznej linii napowietrznej niskiego napięcia.

11 Sposób powiązania instalacji i urządzeń budowlanych obiektu budowlanego, o których mowa w pkt 7, z sieciami zewnętrznymi uzbrojenia

Linia wykonana jest jako napowietrzna przewodem $Al\ 4x50+25mm^2$ z zainstalowanymi oprawami oświetlenia ulicznego, zasilana ze stacji transformatorowej 15/0,4 kV Winnica II nr [S2-01914].


12 Rozwiązania i sposób funkcjonowania zasadniczych urządzeń instalacji technicznych uzbrojenia

Nowoprojektowane stanowisko słupowe i linię lokalizować w miejscu o najmniejszym stopniu utrudnienia w stosunku do układu komunikacyjnego.

13 Dane dotyczące warunków ochrony przeciwpożarowej

Przepisy o ochronie przeciwpożarowej nie określają warunków ochrony przeciwpożarowej dla elektroenergetycznych linii napowietrznych i kablowych.

Województwo Mazowieckie,
powiat Pułtowski
gmina Winnica

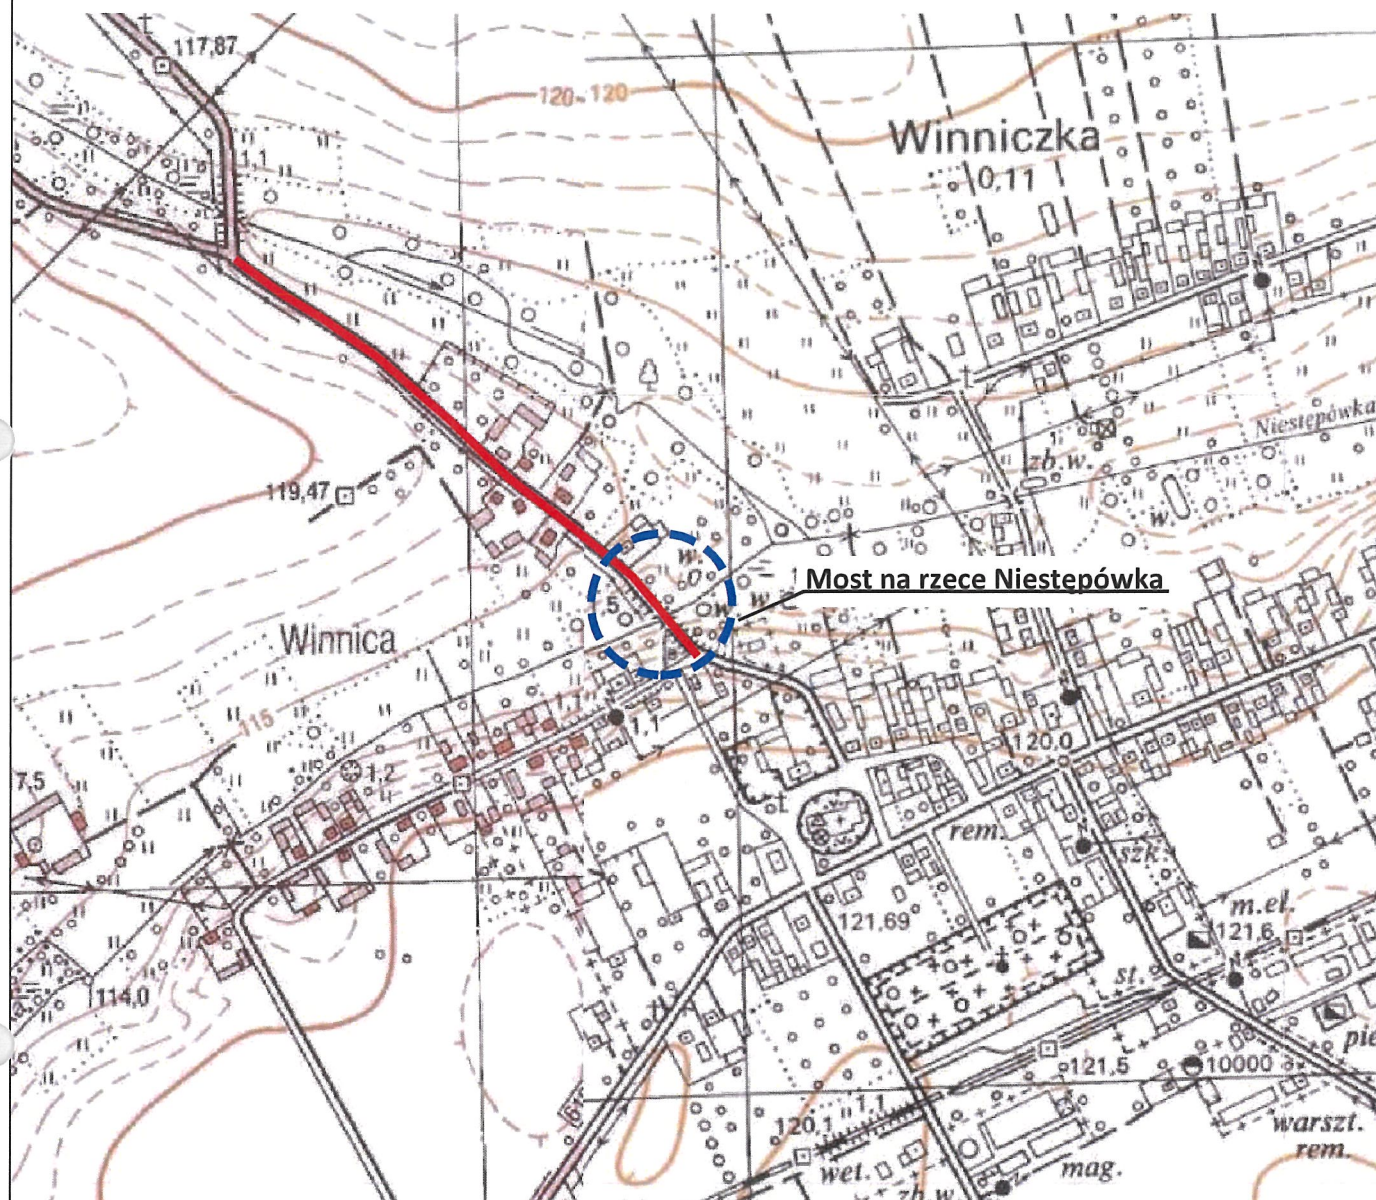

Legenda:


Budowa mostu wraz z przebudową drogi powiatowej nr 1821W w miejscowości Winnica

PLAN ORIENTACYJNY

Data opr.:	Skala:	Nr rys.:	Arkusz:
01.2026	1:30 000	1	1/1

Projekt zagospodarowania terenu
Budowa mostu wraz z przebudową drogi powiatowej nr 1821W w miejscowości Winnica
Przebudowa istniejącej elektroenergetycznej linii napowietrznej nN-0,4kV kolidującej
z projektowanym zagospodarowaniem terenu

lokalizacja : jednostka ewidencyjna 142406_2 Winnica,
obręb ewidencyjny 0036 Winnica działka nr 15

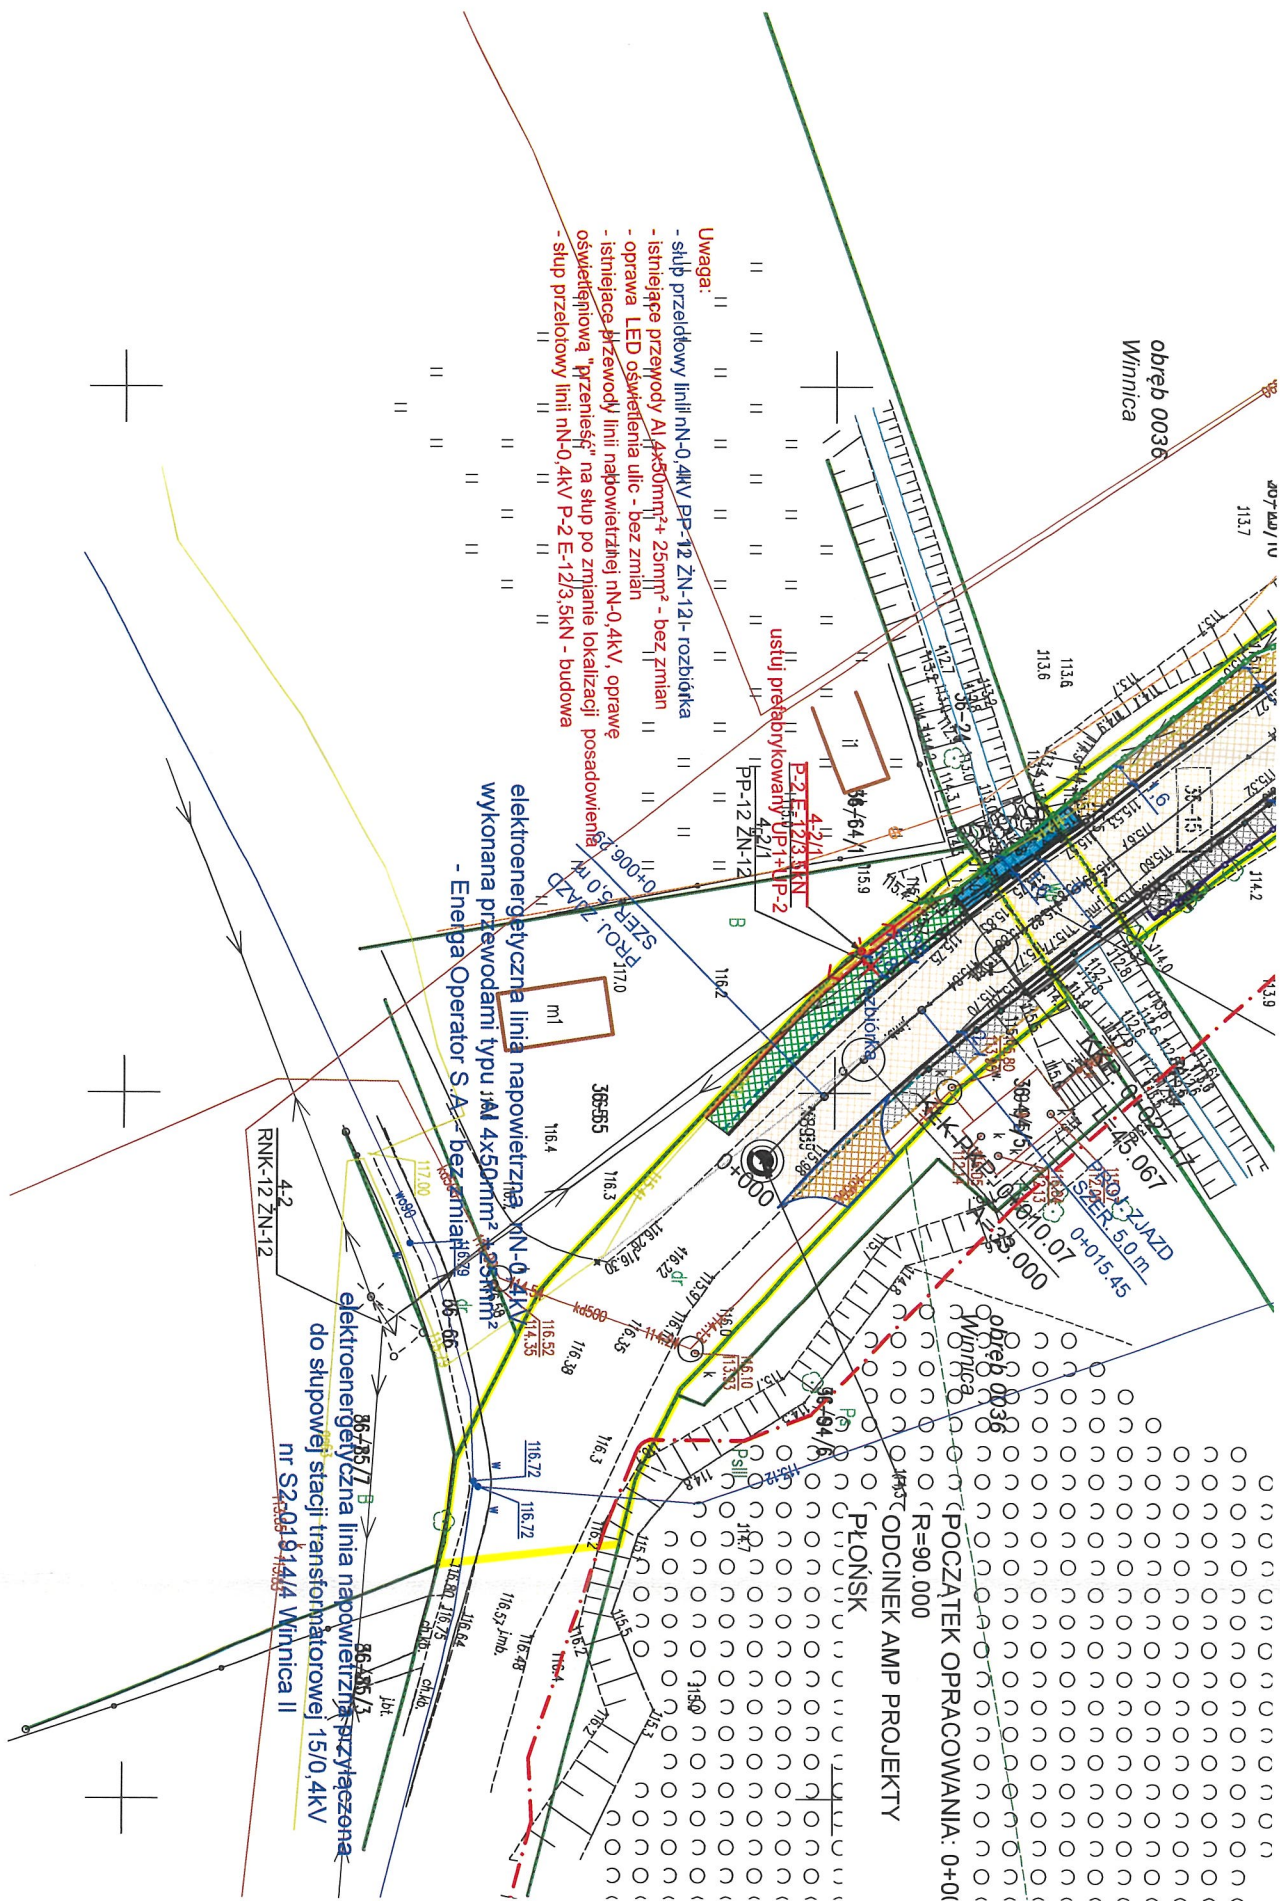

- Uwaga:
- słup przedkowy linii nN-0,4kV BP-12 ZN-12- rozbiórka
 - istniejące przepływy $Al \times 50mm^2 + 25mm^2$ - bez zmian
 - oprawa LED oświetlenia ulic - bez zmian
 - istniejące przewody linii napowietrznej nN-0,4kV, oprawy oświetleniowej "przenieść" na słup po zmianie lokalizacji posadowienia
 - słup przelotowy linii nN-0,4kV P-2-E-12/3,5kV - budowa

elektroenergetyczna linia napowietrzna nN-0,4kV
wykonana przewodem typu $Al \times 50mm^2 + 25mm^2$

elektroenergetyczna linia napowietrzna przyłączona
do słupowej stacji transformatorowej 15/0,4kV
nr S2-01814/4 Winnica II

LEGENDA dla branży elektrycznej

- o — słup elektroenergetycznej linii napowietrznej nN-0,4kV (istniejącej)
- o — słup elektroenergetycznej linii napowietrznej nN-0,4kV
- × elementy sieci elektroenergetycznej nN-0,4kV do przebudowy

lokalizacja inwestycji : obręb ewidencyjny 0036 Winnica działka nr 15
jednostka ewidencyjna nr 142406_2 Winnica

Inwestor :
Powiat Pułtowski reprezentowany przez Zarząd
Powiatu Pułtuskiego w imieniu którego działa
Dyrektor Zarządu Dróg Powiatowych w Pułtusku

Jednostka projektowa:

PRW Sp z o.o.
07-201 Deskurów
ul. Grabnik 57

Nazwa i adres obiektu budowlanego:

BUDOWA MOSTU WRAZ Z PRZEBUDOWĄ
DROGI POWIATOWEJ NR 1821W W
MIEJSCOWOŚCI WINNICA

Stadium			
PT			
Kod CPV:	71.32.00.00-7		
Nr tomu:	V		
Branża:	Elektroenergetyka		
Elektroenergetyka	PRZEBUDOWA ISTNIEJĄCEJ ELEKTROENERGETYCZNEJ LINII NAPOWIETRZNEJ nN-0,4kV KOLIDUJĄCEJ Z PROJEKTOWANYM ZAGOSPODAROWANIEM TERENU		
Stronowość/	Imię i nazwisko	Uprawnienia nr.	Podpis
Projektant/	technik Tadeusz Kulkawski	Os-418/83	
elektryczna			
Sprawdzający/	mgr inż. Krzysztof Gajdzka	W-a-344/02	
elektryczna			
Data opr.:	Skala:	Nr rys.:	Aktualizacja:
01.2026	1:500	2	1 z 1