


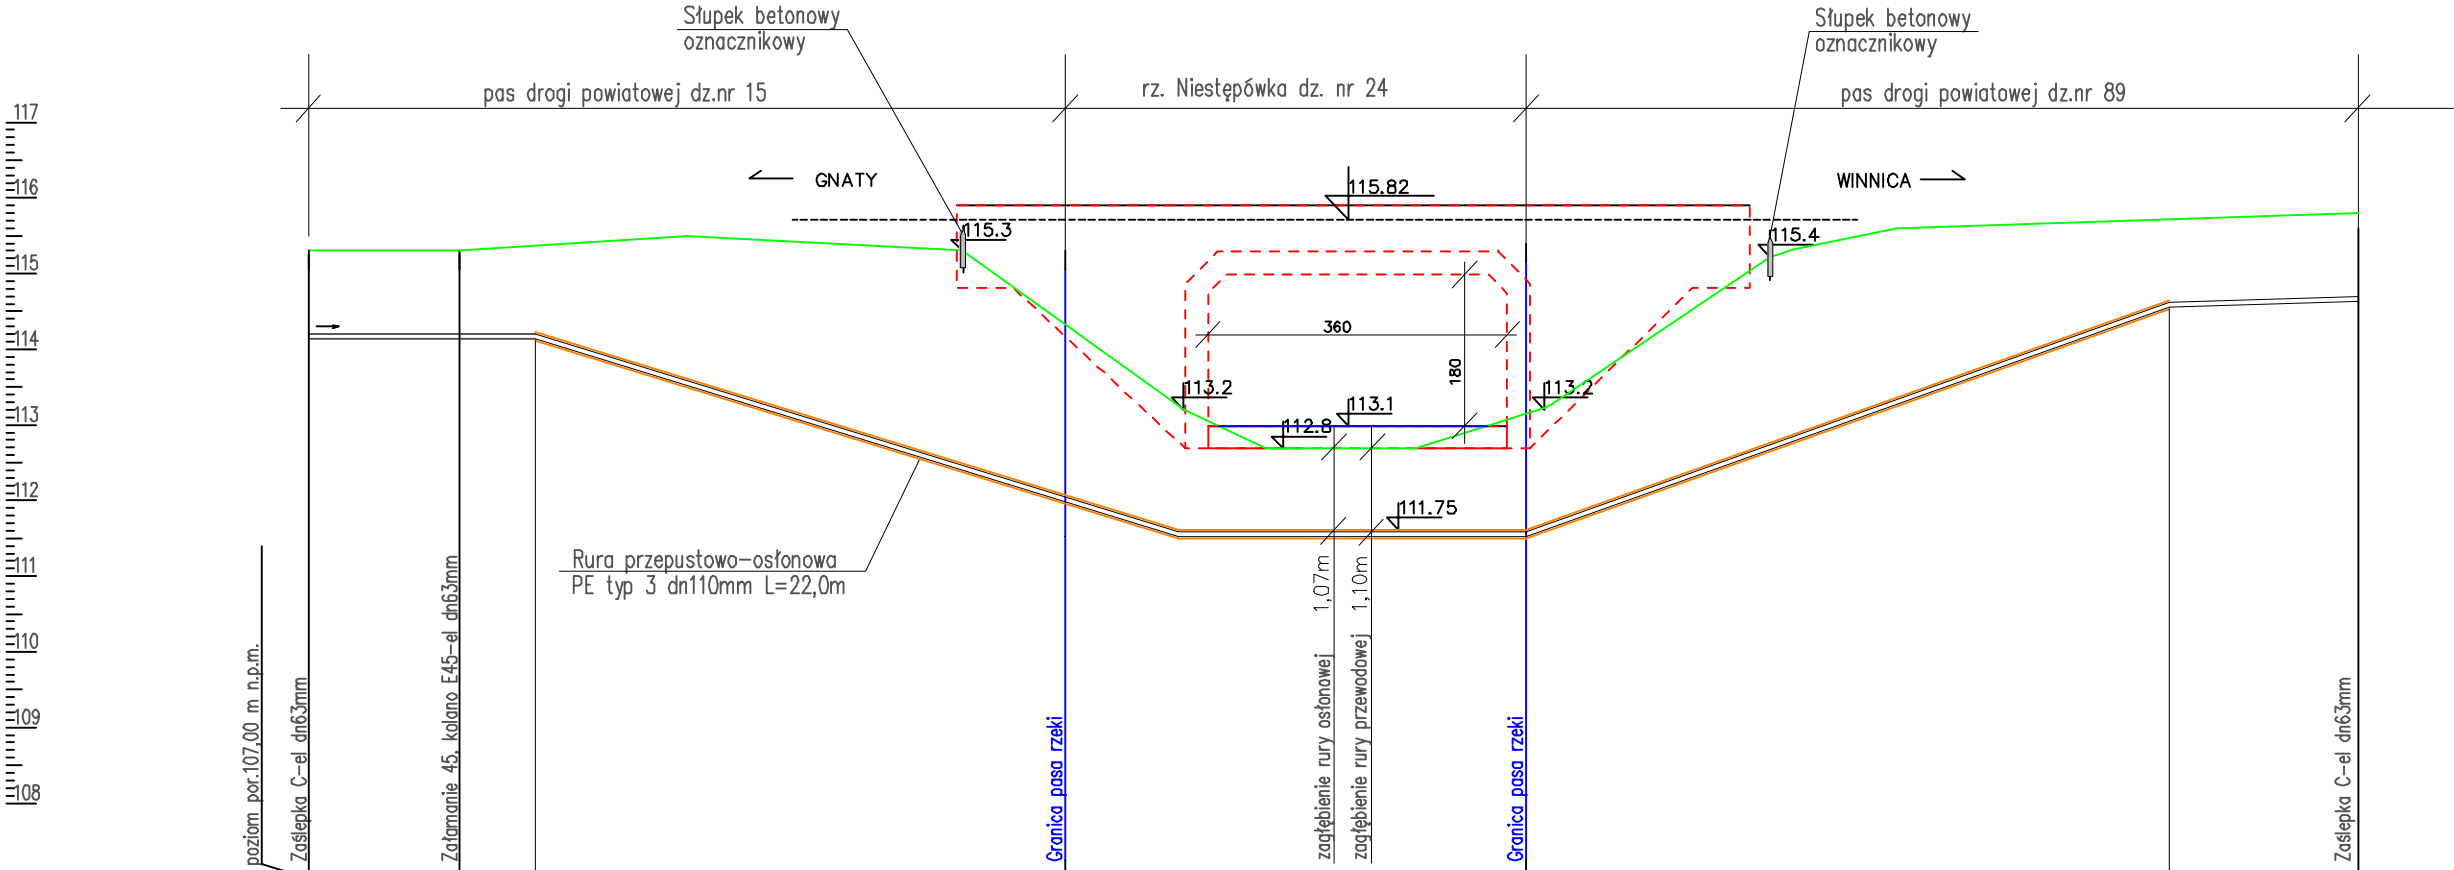

Węzeł	PZ1	PZ2	PZ3		PZ4	PZ5	
Rzędna terenu [m n.p.m.]	115,30	115,30	114,36		113,13	115,55	115,60
Rzędna góry rury [m n.p.m.]	114,20	114,20	112,09		111,72	114,45	114,50
Zagłębienie góry [m]	1,10	1,10	2,27		1,41	0	0
Materiał,Średnica/Spadek [%]	PE63	0,0	4,0	PE63	1,6	PE63	
Długość [m]	2,00	8,00	6,10		11,40		
Odległość [m]	0,00	2,00	10,00		16,10		
Opis terenu							
Skala X [1:]							

Skala Y: 1:100

Skala X: 1:100

Inwestor :
Powiat Pułtowski reprezentowany przez Zarząd Powiatu Pułtuskiego w imieniu którego działa Dyrektor Zarządu Dróg Powiatowych w Pułtusk

Jednostka projektowa:
PRW Sp z o.o.
07-201 Deskurów
ul. Grabnik 57

Stadium
PAB
Nazwa i adres obiektu budowlanego:
BUDOWA MOSTU WRAZ Z PRZEBUDOWĄ DROGI POWIATOWEJ NR 1821W W MIEJSCOWOŚCI WINNICA

Kod CPV:
71.32.00.00-7

Nr tomu:
II
Obiekt budowlany:
droga powiatowa 1821W, elementy drogi, most

Branża:
SAN
PRZEKROJE SIECI GAZ

Stanowisko/
Specjalność/
Projektant/
sanitarna

Imię i nazwisko
inż. Jerzy Krutczenko

Uprawnienia nr.
Cie-40/89;
Cie-32/82

Podpis

Sprawdzający/
sanitarna

inż. Rafał Wójcicki

LUB/0071/
PWBS/17

Data opr.:

01.2026

Skala:

1:500

Nr rys.:

5

Arkusz:

1 z 1