


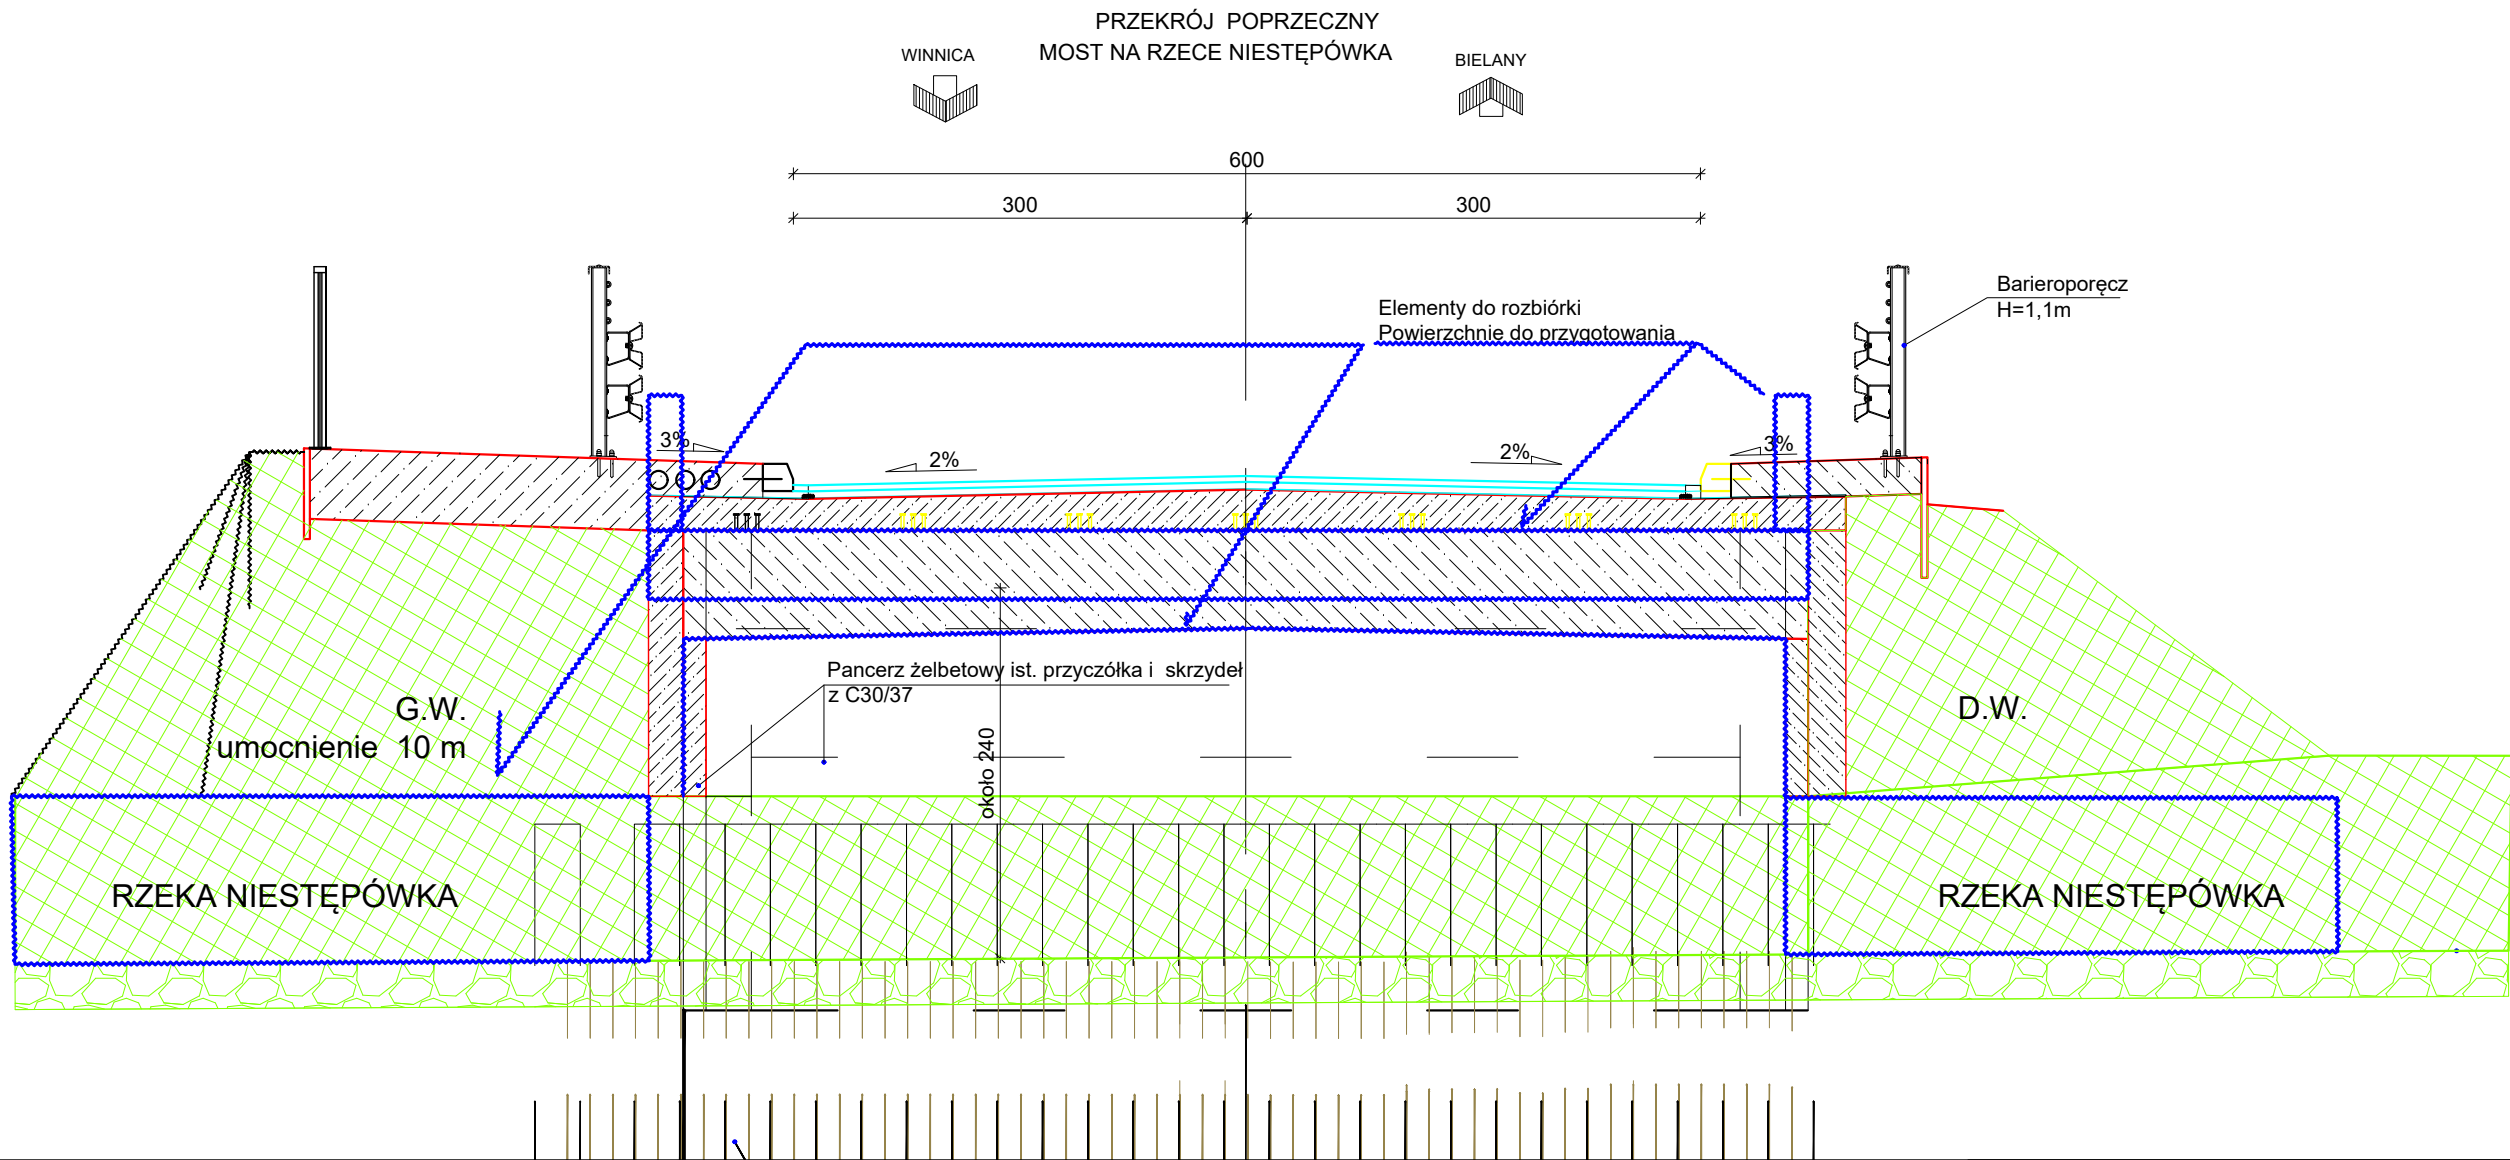

Inwestor : Powiat Pułtowski reprezentowany przez Zarząd Powiatu Pułtuskiego w imieniu którego działa Dyrektor Zarządu Dróg Powiatowych w Pułtusk			
Jednostka projektowa: PRW Sp z o.o. 07-201 Deskurów ul. Grabnik 57			
Stadium PAB	Nazwa i adres obiektu budowlanego: BUDOWA MOSTU WRAZ Z PRZEBUDOWĄ DROGI POWIATOWEJ NR 1821W W MIEJSCOWOŚCI WINNICA		
Kod CPV: 71.32.00.00-7			
Nr tomu: II	Obiekt budowlany: droga powiatowa 1821W, elementy drogi, most		
Branża: DROGOWA MOSTOWA	PRZEKROJE NORMLANE		
Stanowisko/ Specjalność	Imię i nazwisko	Uprawnienia nr.	Podpis
Projektant/ drogowa	mgr inż. Przemysław Woźniak	MAZ/0415/ PWOD/13	
Sprawdzający/ drogowa	mgr inż. Piotr Tuzimek	MAZ/0018/ PWBD/18	
Projektant/ mostowa	mgr inż. Przemysław Woźniak	MAZ/0155/ PWBM/18	
Sprawdzający/ mostowa	mgr inż. Łukasz Wawrusiewicz	PDL/0258/ ZOOE/06	
Data opr.: 01.2026	Skala: 1:500	Nr rys.: 4	Arkusz: 2 z 2