


Sala Gimnastyczna

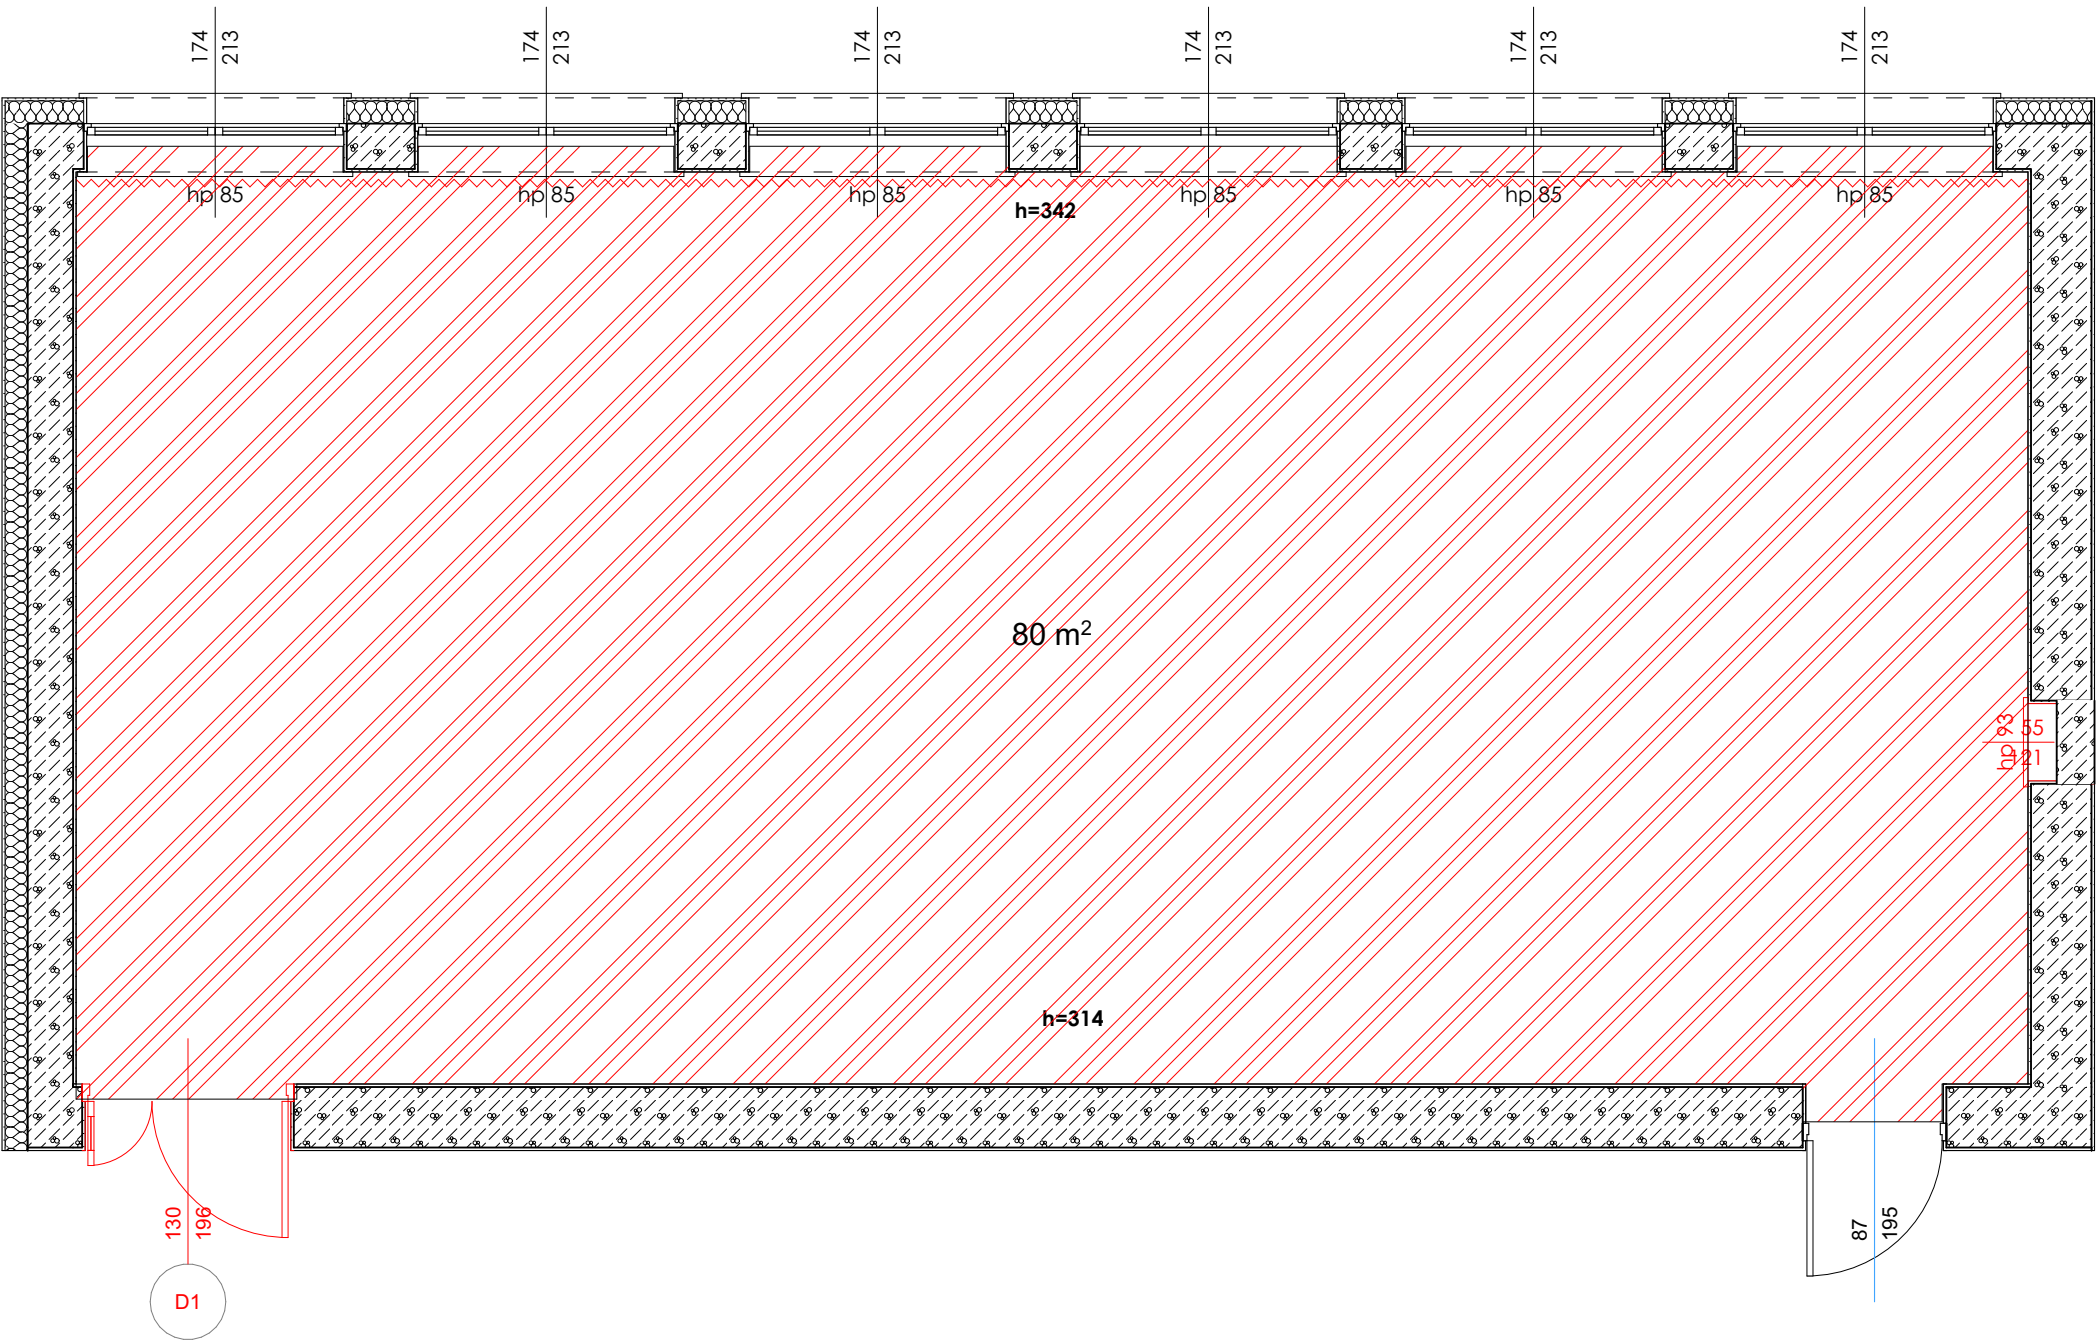


Zakres prac

- Demontaż drzwi w zakresie wskazanym na rysunkach,
- Rozbiórka podłogi sportowej
- Skucie tynków ze ścian i sufitów
- Demontaż drabinek gimnastycznych drewnianych 8szt. (podwójnych)
- Demontaż drabinek gimnastycznych stalowych (do ponownego montażu) 3szt
- Demontaż osłony grzejnikowej
- Demontaż parapetów z lastryko
- Demontaż opraw oświetleniowych 8szt.
- Demontaż krętek wentylacyjnych

~~~~~ demontaż osłony grzejnikowej wys. 85 cm

 rozbiórka podłogi sportowej:  
- panele  
- 2x płyta OSB  
- parkiet  
- 2x legrar 5cm  
- wywlewka betonowa 12cm  
- usunięcie ziemi/piasku do poziomu warstw nowej podłogi na gruncie

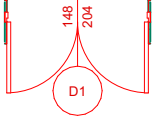 demontaż drzwi

|                                                                                      |                                                          |                      |
|--------------------------------------------------------------------------------------|----------------------------------------------------------|----------------------|
| Inwestycja: <b>Modernizacja Zespołu Szkolno-Przedszkolnego w Godziszowie Drugim.</b> |                                                          |                      |
| Adres inwestycji: <b>Godziszów Trzeci 14, 23-302 Godziszów</b>                       |                                                          |                      |
| Inwestor: <b>Urząd Gminy Godziszów, Godziszów Trzeci 121 A, 23-302 Godziszów</b>     |                                                          |                      |
| Faza projektu: <b>Projekt Wykonawczy</b>                                             | Rysunek: <b>Sala gimnastyczna- demontaże i rozbiórki</b> |                      |
| Nr rysunku: <b>A-1</b>                                                               | Skala: <b>1:50</b>                                       | Data: <b>11.2025</b> |
| Projektant: <b>Joanna Woszczyńska, 45/PKOKK/2017</b>                                 |                                                          |                      |
| Opracowała: <b>Ewa Fac</b>                                                           |                                                          |                      |