


Sala Gimnastyczna

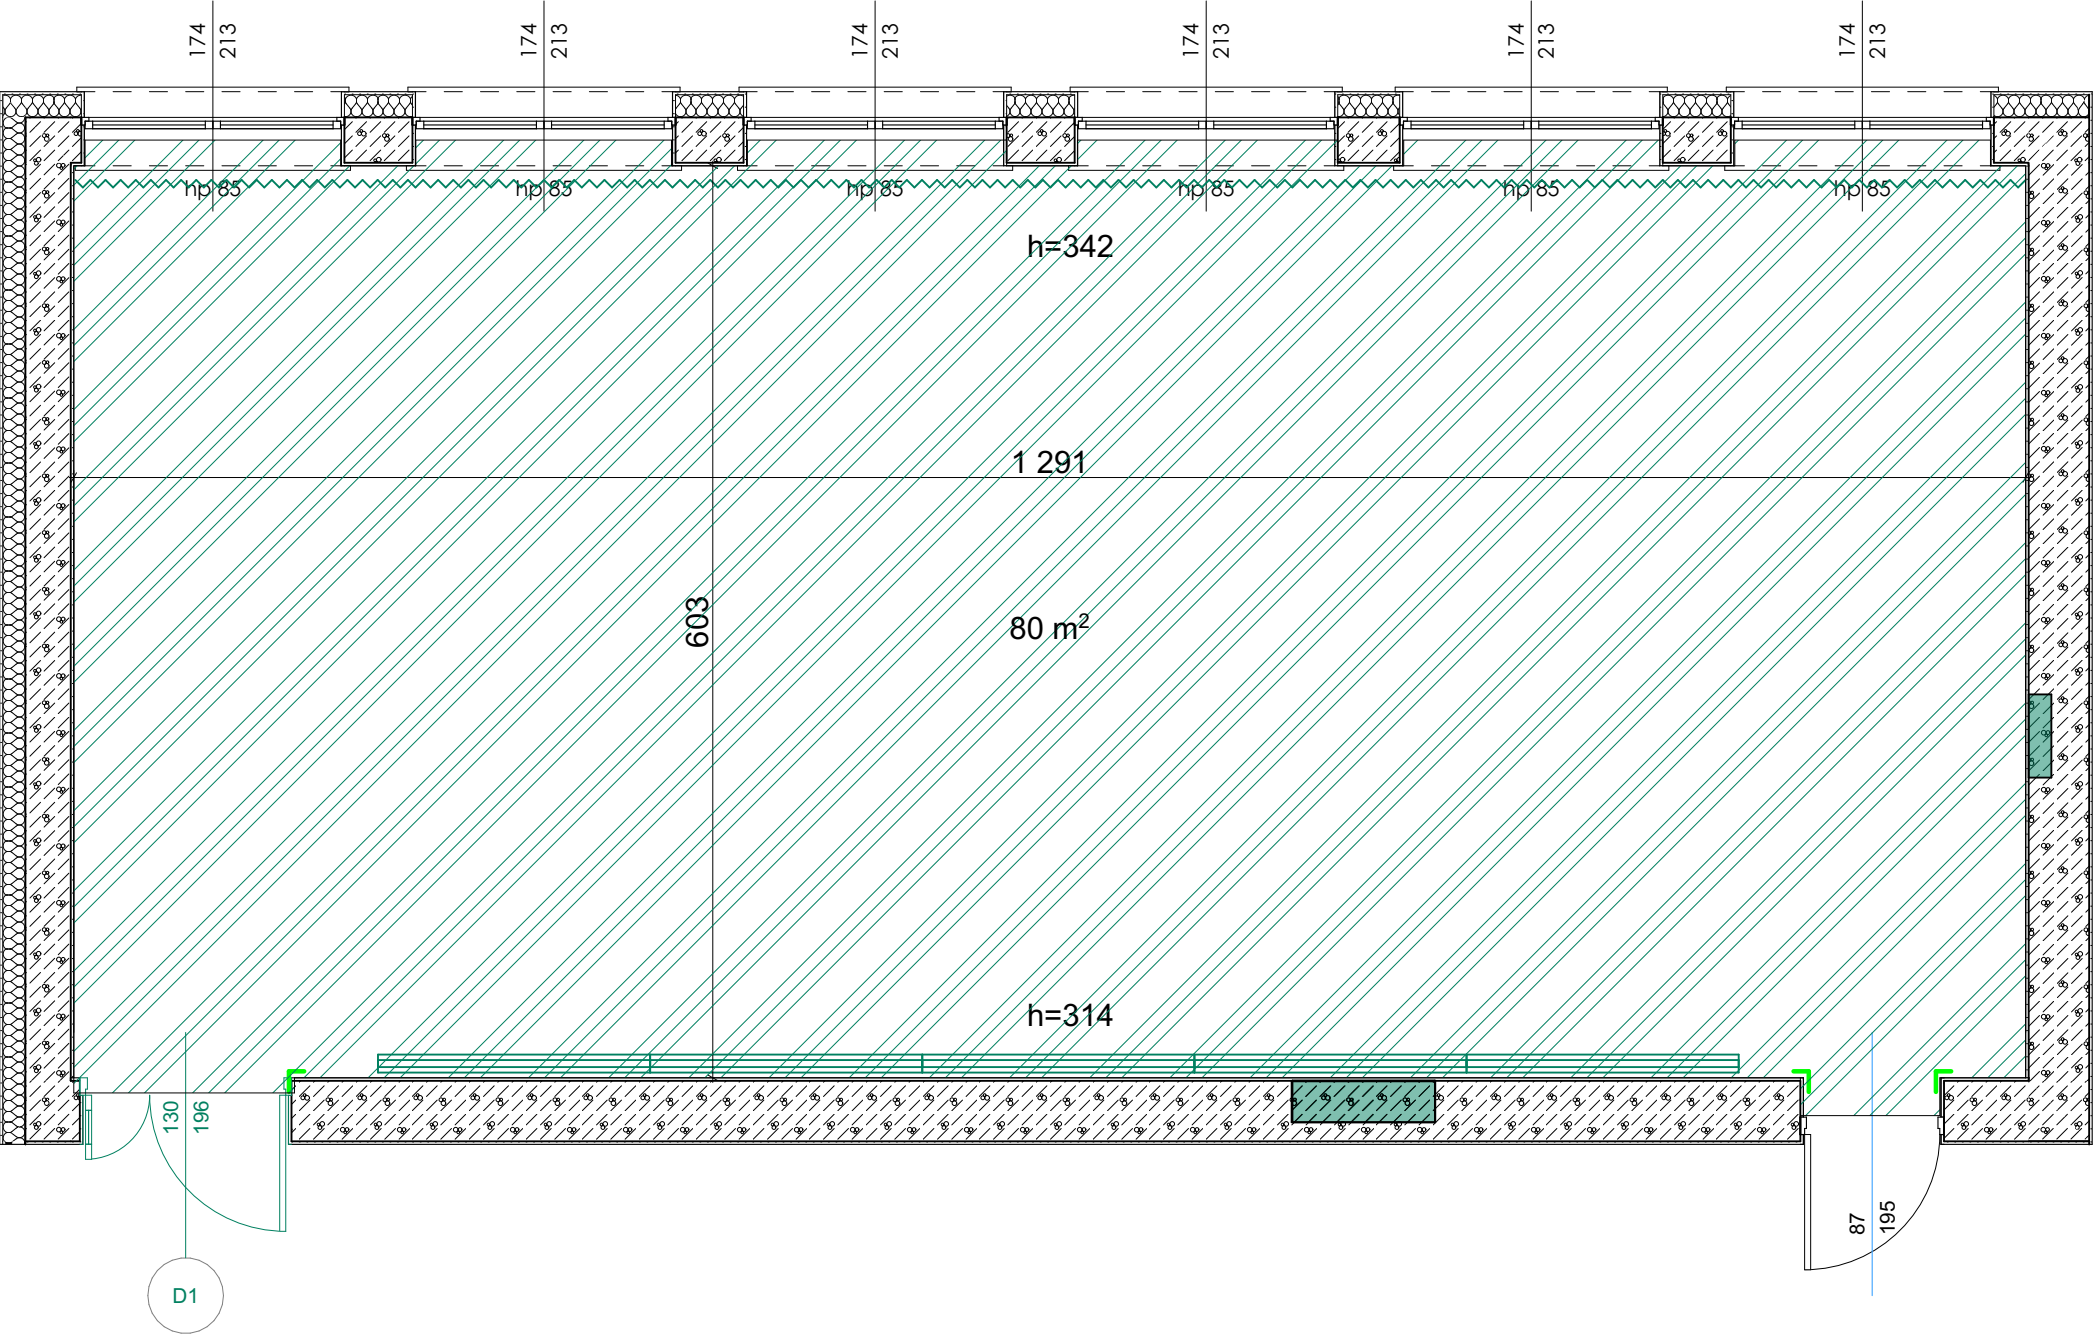

Zakres prac

- Montaż drzwi w zakresie wskazanym na rysunkach,
- Wykonanie podłogi sportowej
- Wykonanie tynków na ścianach i sufitach
- Montaż kratki wentylacyjnych
- Montaż nowych opraw oświetleniowych 8szt.
- Montaż osłony grzejnikowej
- Montaż parapetów
- Montaż wyposażenia sportowego
- Montaż drabinek gimnastycznych drewnianych 5 szt.
- Montaż drabinek gimnastycznych stalowych (w miejscu wskazanym przez Inwestora) 3szt

- Kurtyna
- drabinka sportowa podwójna
- osłona grzejnikowa HPL , wymiary ok. 85x1291
- ochraniacz narożny zabezpieczający przed urazami
- zamurowanie wnęki
- montaż drzwi
- wykonanie podłogi sportowej:
 - podłoga sportowa ok 7,5cm
 - płyta betonowa B30 gr. 20cm (zbrojonwa włóknem stalowym 25kg/m3)
 - styropian EPS-150 gr.10cm
 - folia PE gr. min 0,3mm x2
 - płyta betonowa B10 gr. 10cm
 - piasek zagęszczony gr. 10cm

Inwestycja: Modernizacja Zespołu Szkolno-Przedszkolnego w Godziszowie Drugim.		
Adres inwestycji: Godziszów Trzeci 14, 23-302 Godziszów		
Inwestor: Urząd Gminy Godziszów, Godziszów Trzeci 121 A, 23-302 Godziszów		
Faza projektu: Projekt Wykonawczy	Rysunek: Sala gimnastyczna	
Nr rysunku: A-2	Skala: 1:50	Data: 11.2025
Projektant: Joanna Woszczyńska, 45/PKOKK/2017		
Opracowała: Ewa Fac		