


Stółówka

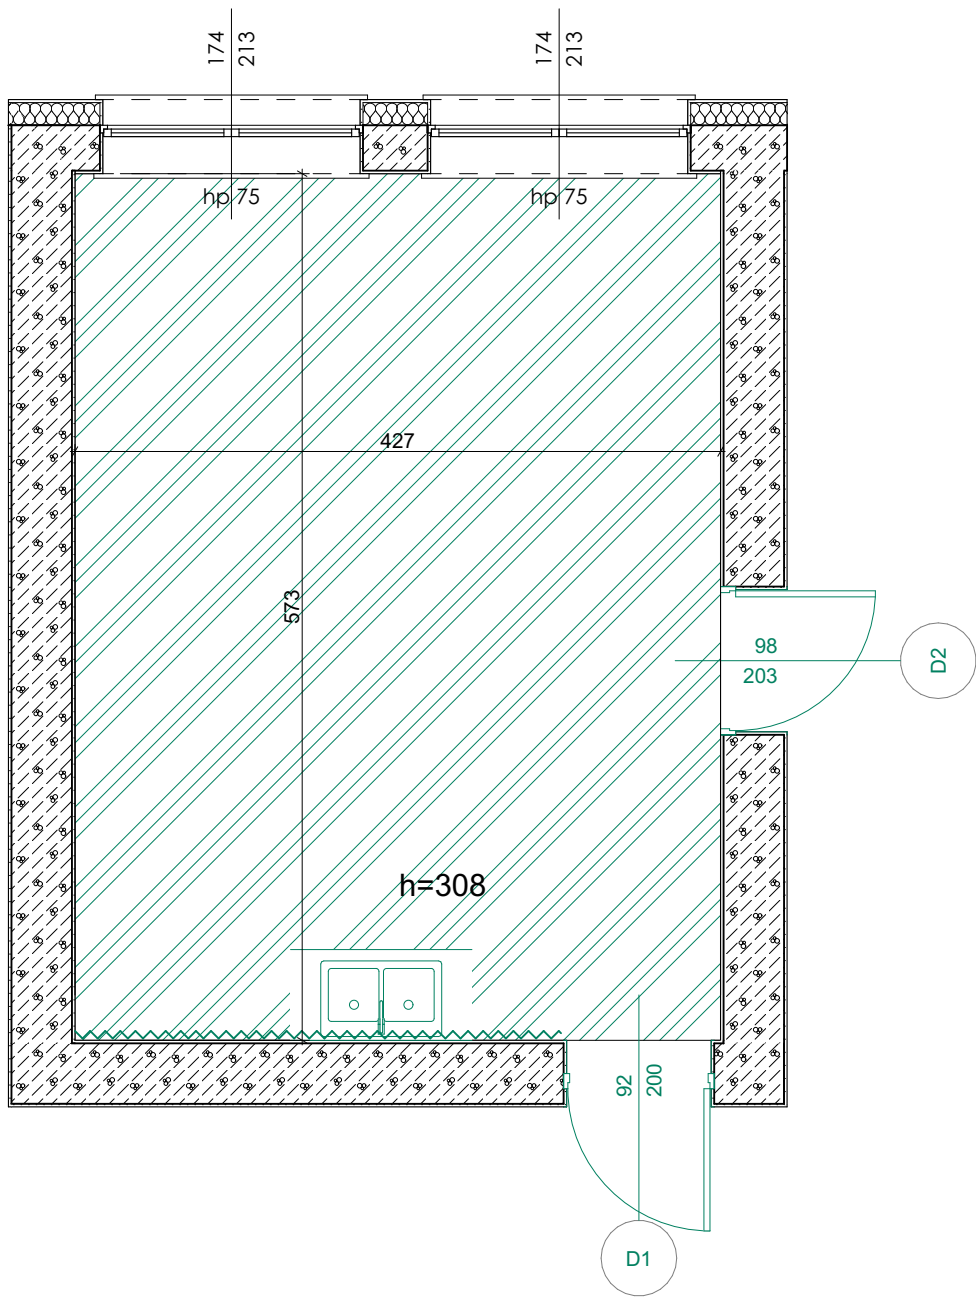


Zakres prac

- Montaż drzwi w zakresie wskazanym na rysunkach,
- Montaż wykładziny PVC z nową wylewką ok. 5cm
- Wykonanie płytek ściennych
- Wykonanie tynków
- Montaż parapetów
- Montaż nowych opraw oświetleniowych 8szt. (w suficie podwieszanym)
- Montaż kratki wentylacyjnych
- Montaż sufitu kasetonowego
- Montaż odbojnicy ściennej
- Zakup wyposażenia

 płytki ściennie na wys.ok. 2,00m

 -wykładzina
-z masa samopoziomująca ok 1-2cm
-wylewka 5cm

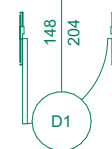 montaż drzwi

Inwestycja: Modernizacja Zespołu Szkolno-Przedszkolnego w Godziszowie Drugim.		
Adres inwestycji: Godziszów Trzeci 14, 23-302 Godziszów		
Inwestor: Urząd Gminy Godziszów, Godziszów Trzeci 121 A, 23-302 Godziszów		
Faza projektu: Projekt Wykonawczy	Rysunek: Stółówka	
Nr rysunku: A-4	Skala: 1:50	Data: 11.2025
Projektant: Joanna Woszczyńska, 45/PKOKK/2017		
Opracowała: Ewa Fac		