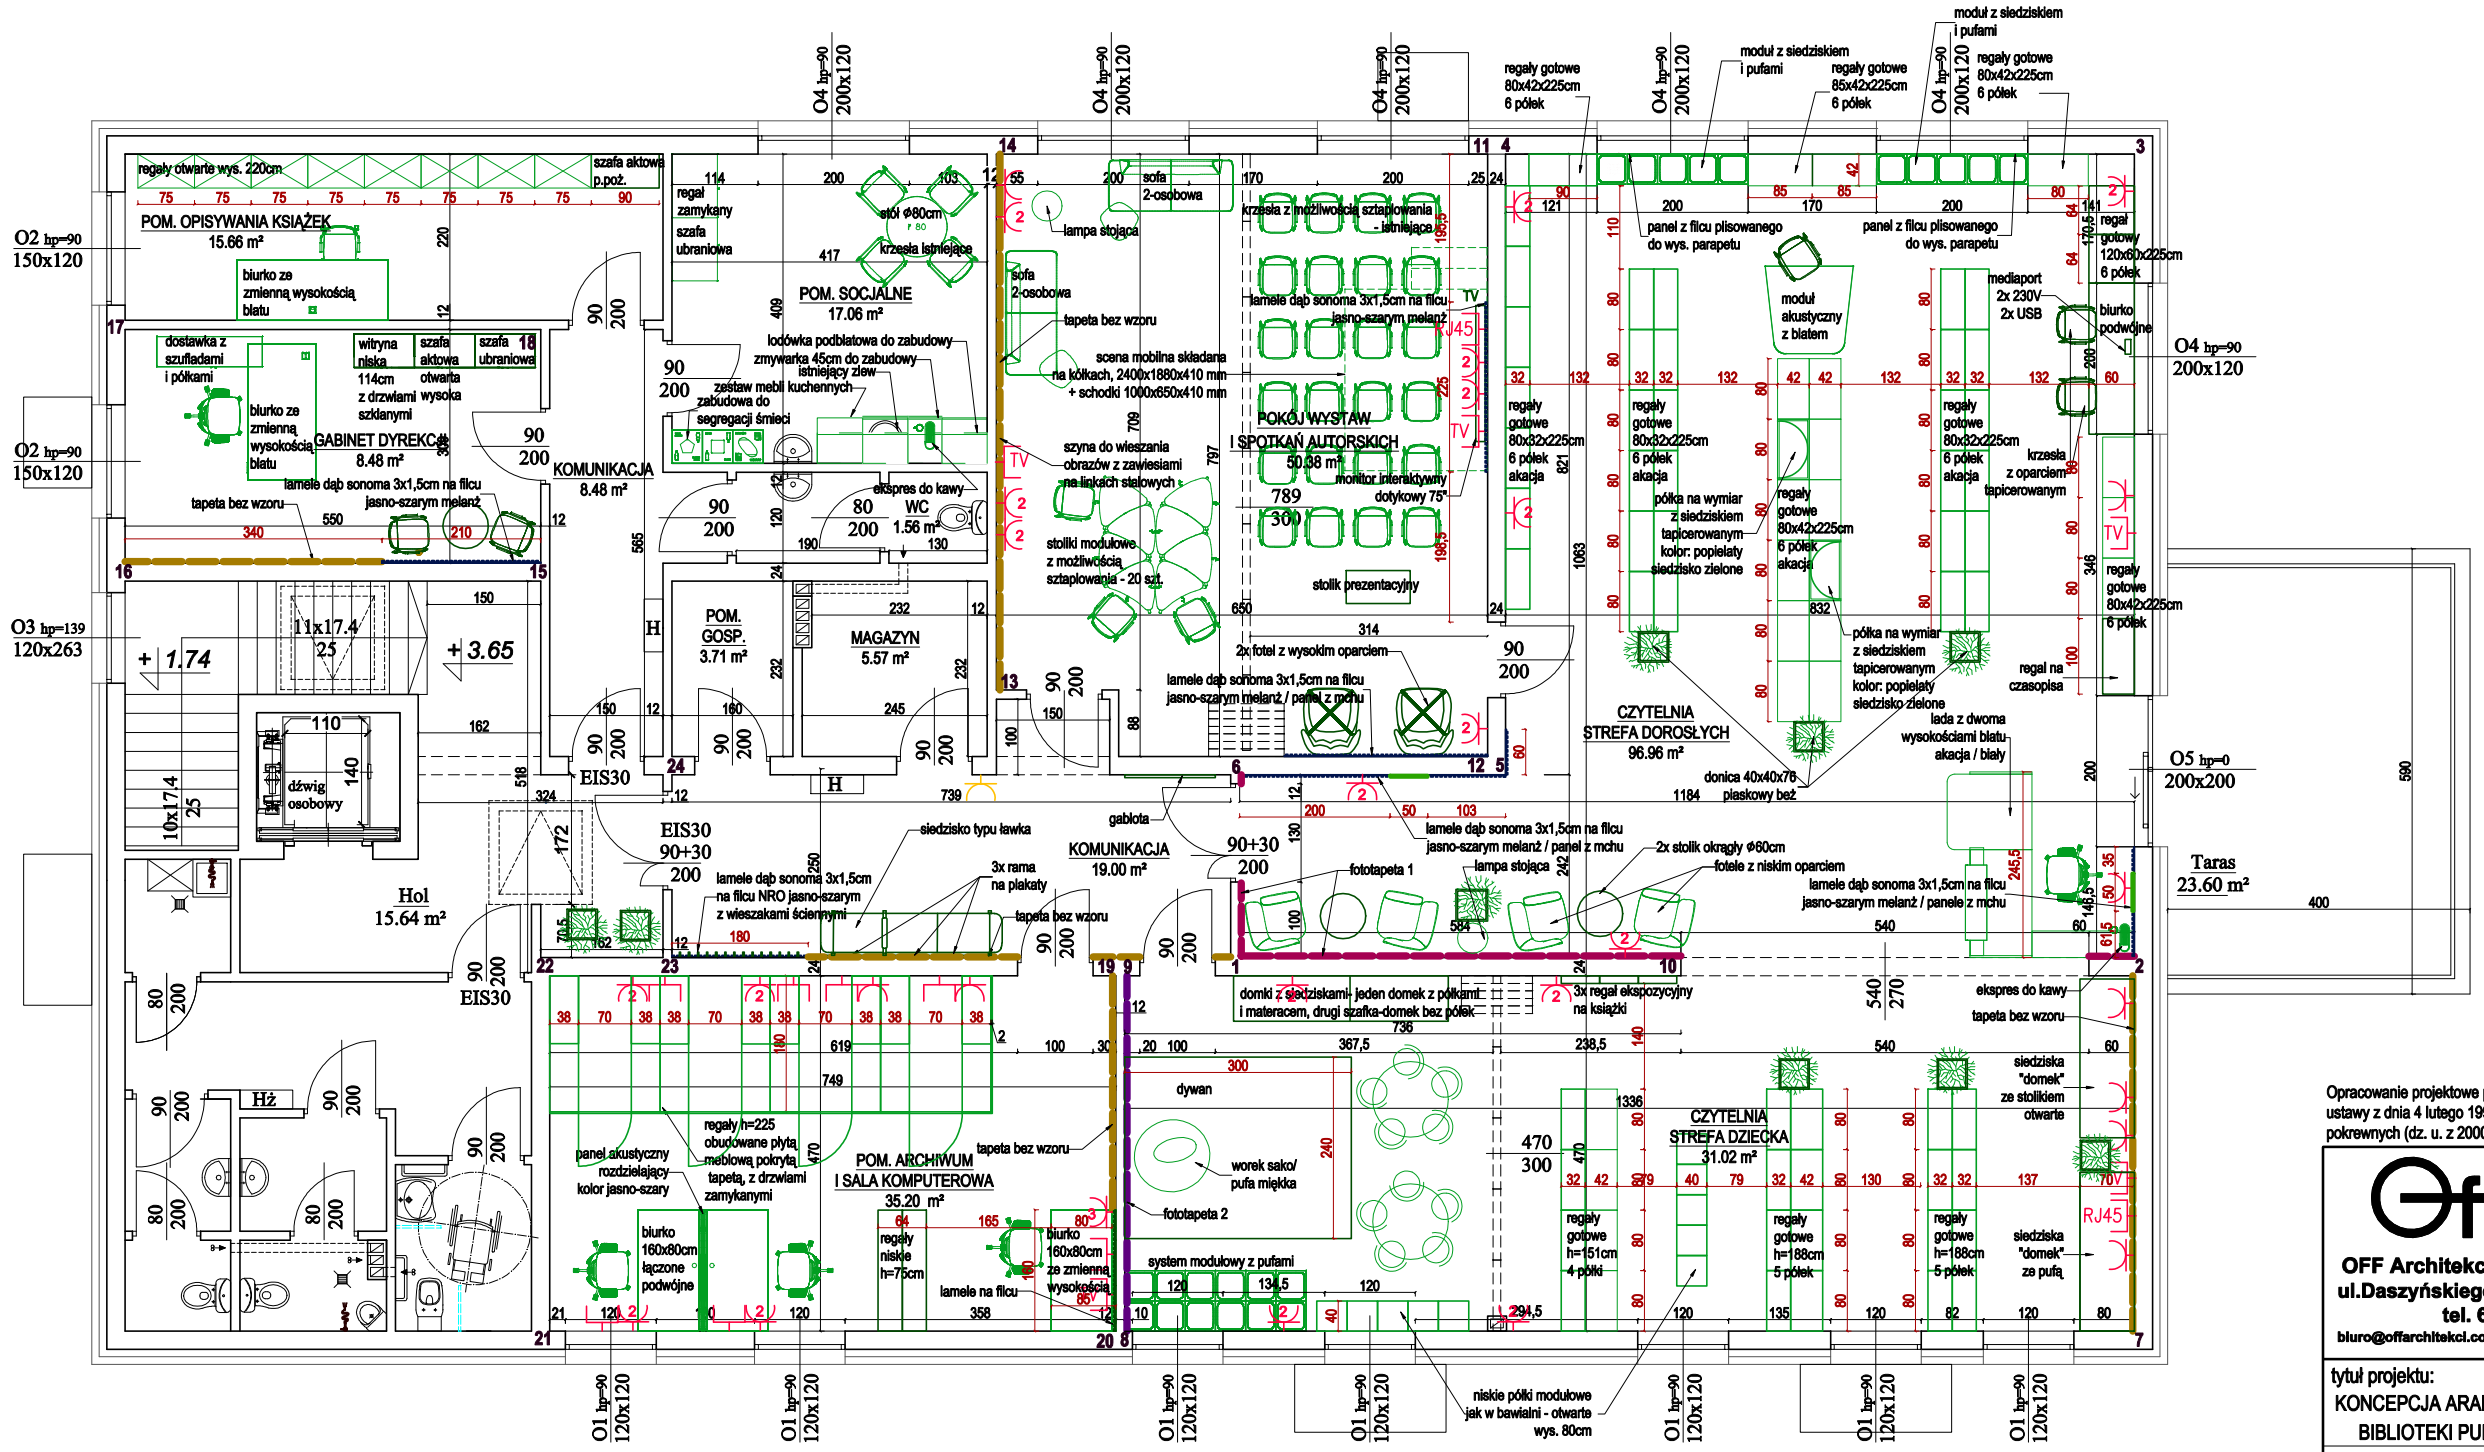

LEGENDA:

- kolor zielony - projektowane wyposażenie
- 64 kolor czerwony - wymiary projektowanego wyposażenia
- ściany pokryte fototapetą - fototapeta 1 - motyw roślinny z grafiką szkicową szarą - np. Evanscoence
- ściany pokryte fototapetą - fototapeta 2 - motyw lasu jako rysunku akwarelowego dla dzieci - np. Meadow
- ściany pokryte tapetą obiektową - tapeta w kolorze jasno-zielonym
- dąb sonoma 3x1,5cm na filcu jasno-szarym melanż
- Panel 290x50 z mchu płaskiego i poduszkowego - mech stabilizowany, zaimpregnowany, długowieczny

Opracowanie projektowe podlega ochronie na podstawie ustawy z dnia 4 lutego 1994r. o prawie auorskim i prawach pokrewnych (dz. u. z 2000r. nr 80 poz.904 z późn.zm.)

OFF architekci
OFF Architekci Aleksandra Rączka
ul.Daszyńskiego 239/5 44-100 Gliwice
tel. 690-998-102
biuro@offarchitekci.com.pl www.offarchitekci.com.pl

tytuł projektu:
KONCEPCJA ARANŻACJI WNĘTRZ GMINNEJ BIBLIOTEKI PUBLICZNEJ W RUDZIŃCU

inwestor:
Gminna Biblioteka Publiczna w Rudzińcu

adres inwestora:
ul. Gliwicka 3, 44-160 Rudziniec

adres inwestycji:
Gminne Centrum Usług Opiekuńczych
ul. Gliwicka, 44-160 Rudziniec
dz. nr 245/171, 246/171, 247/171, 248/171

temat rysunku:
RZUT POMIESZCZEŃ BIBLIOTEKI
OPCJA OPTYMALNA

faza projektu:
PROJEKT KONCEPCYJNY

projektant:
mgr inż. arch.
Aleksandra Rączka

data:	skala:	rewizja:	nr rysunku:
11.2025	1: 100	07.2026	O2/ A01