

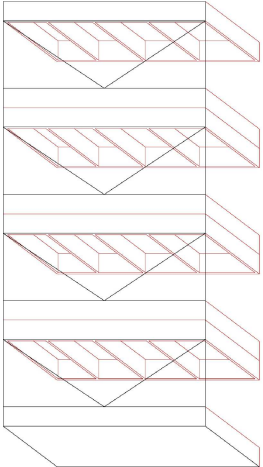


POM. ARCHIWUM/
SALA KOMPUTEROWA
opcja optymalna


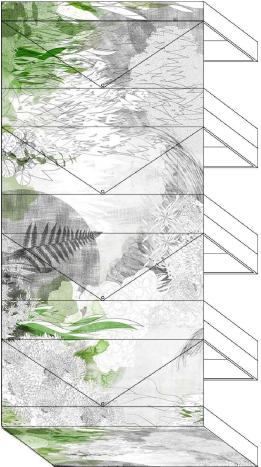


SZCZEGÓŁ REGAŁÓW - SZKIC 3D

lamale dąb sonoma 3x1,5cm na filcu
jasno-szarym melanż

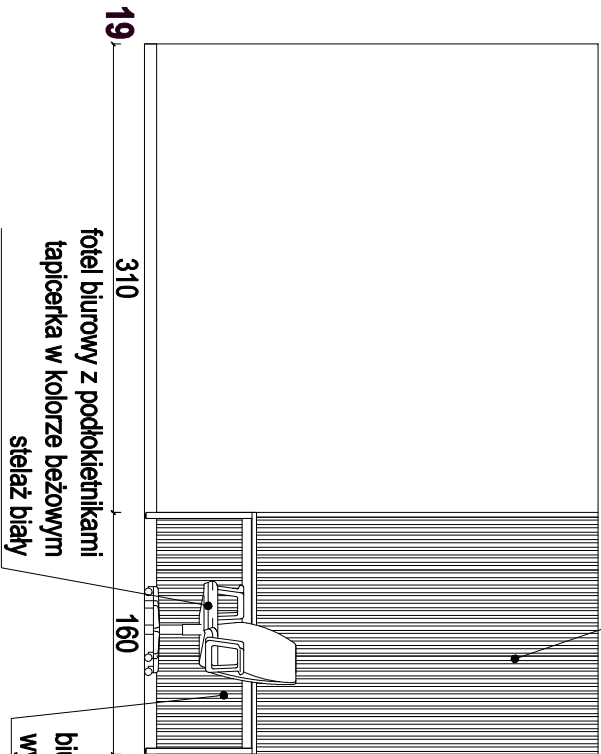

regal niski ws. 80cm

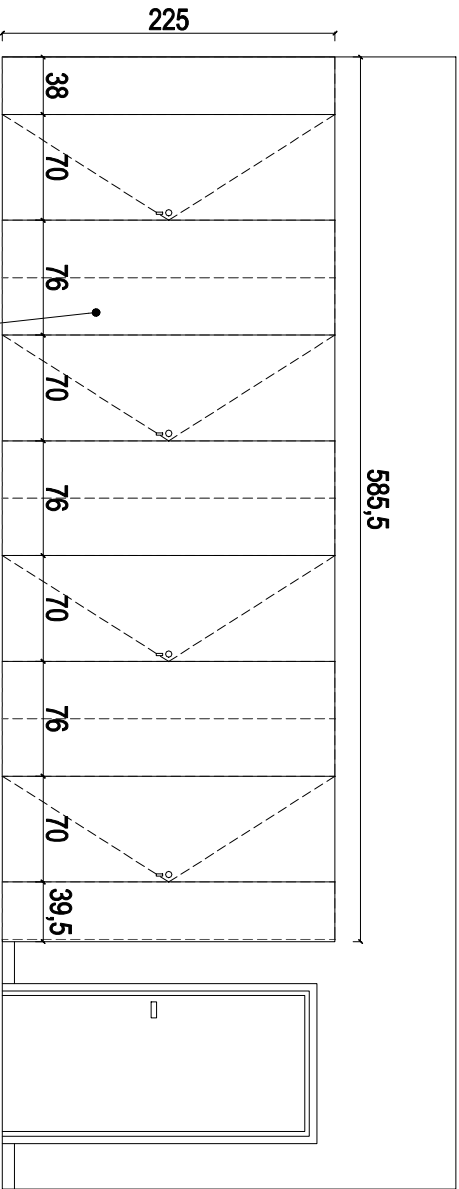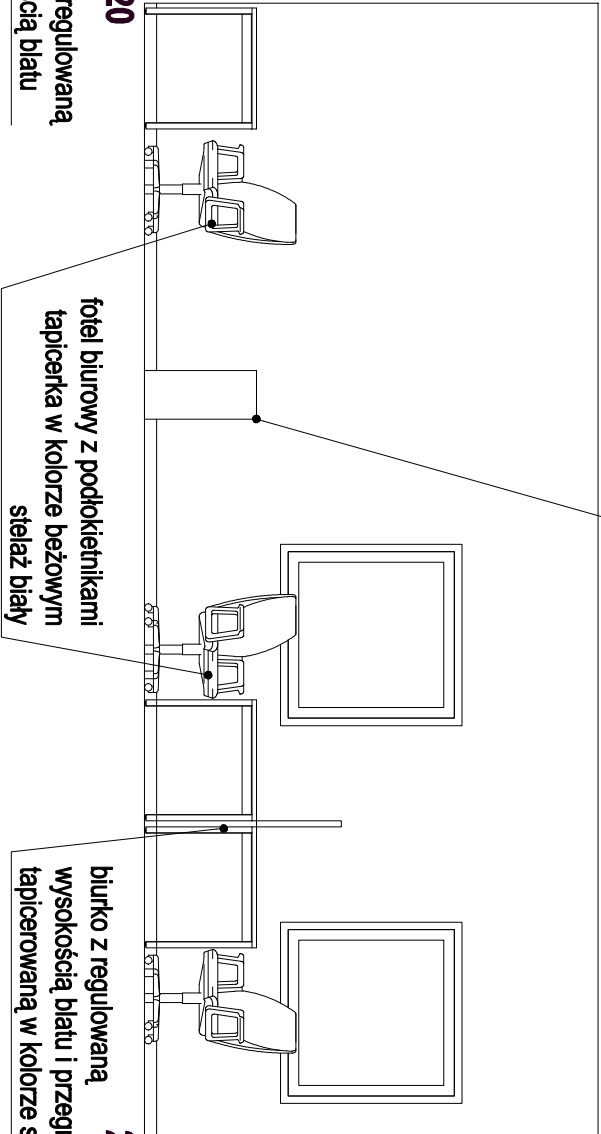



regaly 90x38x225cm w kolorze dąb sonoma obudowane płytą meblową, wykończoną tapetą jak fototapeta 1 np. EVANESCENCE drzwi między regalami z gałką i zamkiem patentowym.

KOMUNIKACJA - STREFA WEJŚCIOWA
opcja optymalna

ramki 100x70 na plakaty - rama szara

tapeta obiektowa
w kolorze jasno-zielonym

lamale dąb sonoma 3x1,5cm na filcu
jasno-szarym melanż

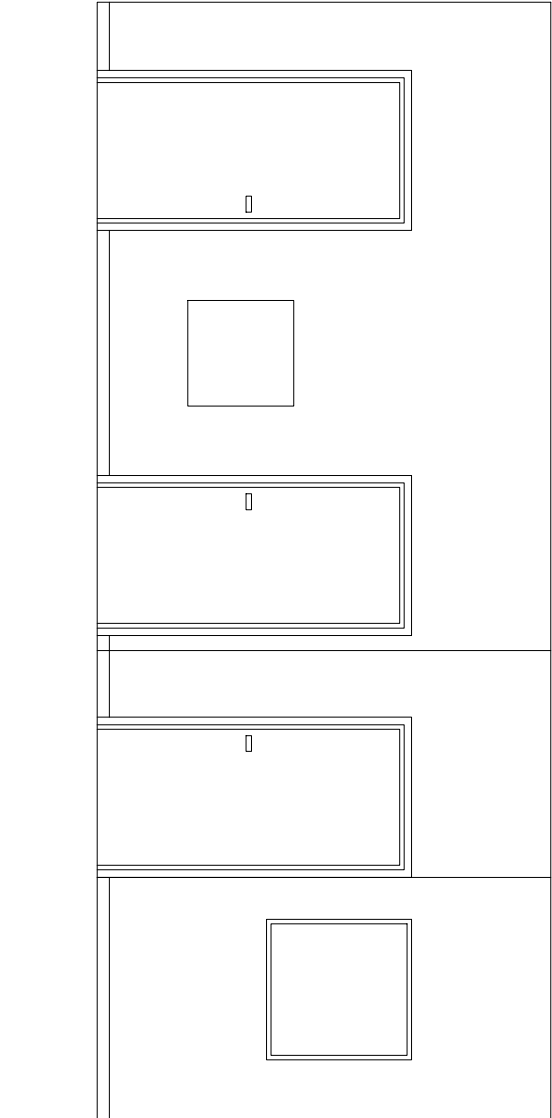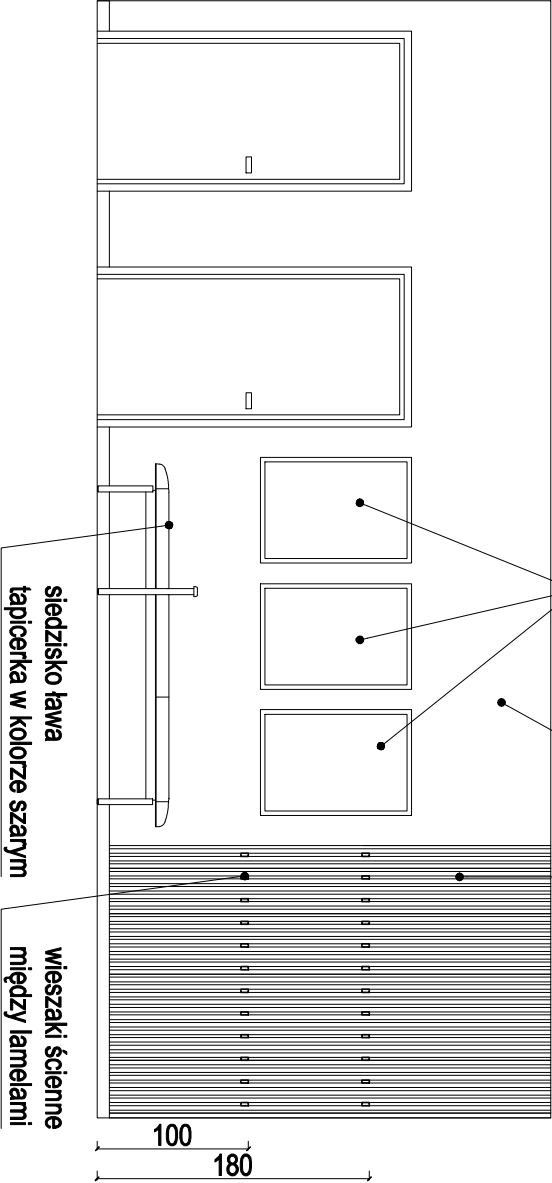

Opracowanie projektowe podlega ochronie na podstawie ustawy z dnia 4 lutego 1994r. o prawie autorskim i prawach pokrewnych (dz. u. z 2000r. nr 80 poz. 504 z późn. zm.)



OFF Architektki Aleksandra Rączka
ul. Daszyńskiego 239/5 44-100 Gliwice
tel. 690-998-102
biuro@offarchitektki.com.pl www.offarchitektki.com.pl

tytuł projektu:
KONCEPCJA ARANŻACJI WNEȚRZ GMINNEJ
BIBLIOTECY PUBLICZNEJ W RUDZINCU

inwestor:
Gmina Biblioteka Publiczna w Rudzincu
adres inwestora:
ul. Gliwicka 3, 44-160 Rudziniec

adres inwestycji:
Gmina Centrum Usług Opiekunkczych
ul. Gliwicka, 44-160 Rudziniec
dz. nr 245/171, 246/171, 247/171, 248/171

temat rysunku:
WIDOKI ŚCIAN - POM. ARCHIWUM/ SALA
KOMPUTEROWA I STREFA WEJŚCIOWA -
OPCJA OPTYMALNA

faza projektu:
PROJEKT KONCEPCYJNY

projektant:
mgr inż. arch.
Aleksandra Rączka

data: 11.2025 skala: 1:50 rieżnia: 07.2026 nr rysunku: O2/ A05