

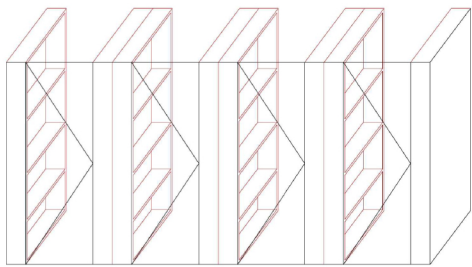



POM. ARCHIWUM/
SALA KOMPUTEROWA
opcja optymalna

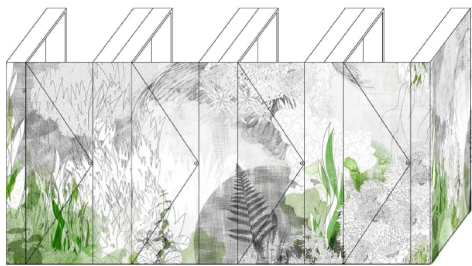

SZCZEGÓŁ REGAŁÓW - SZKIC 3D

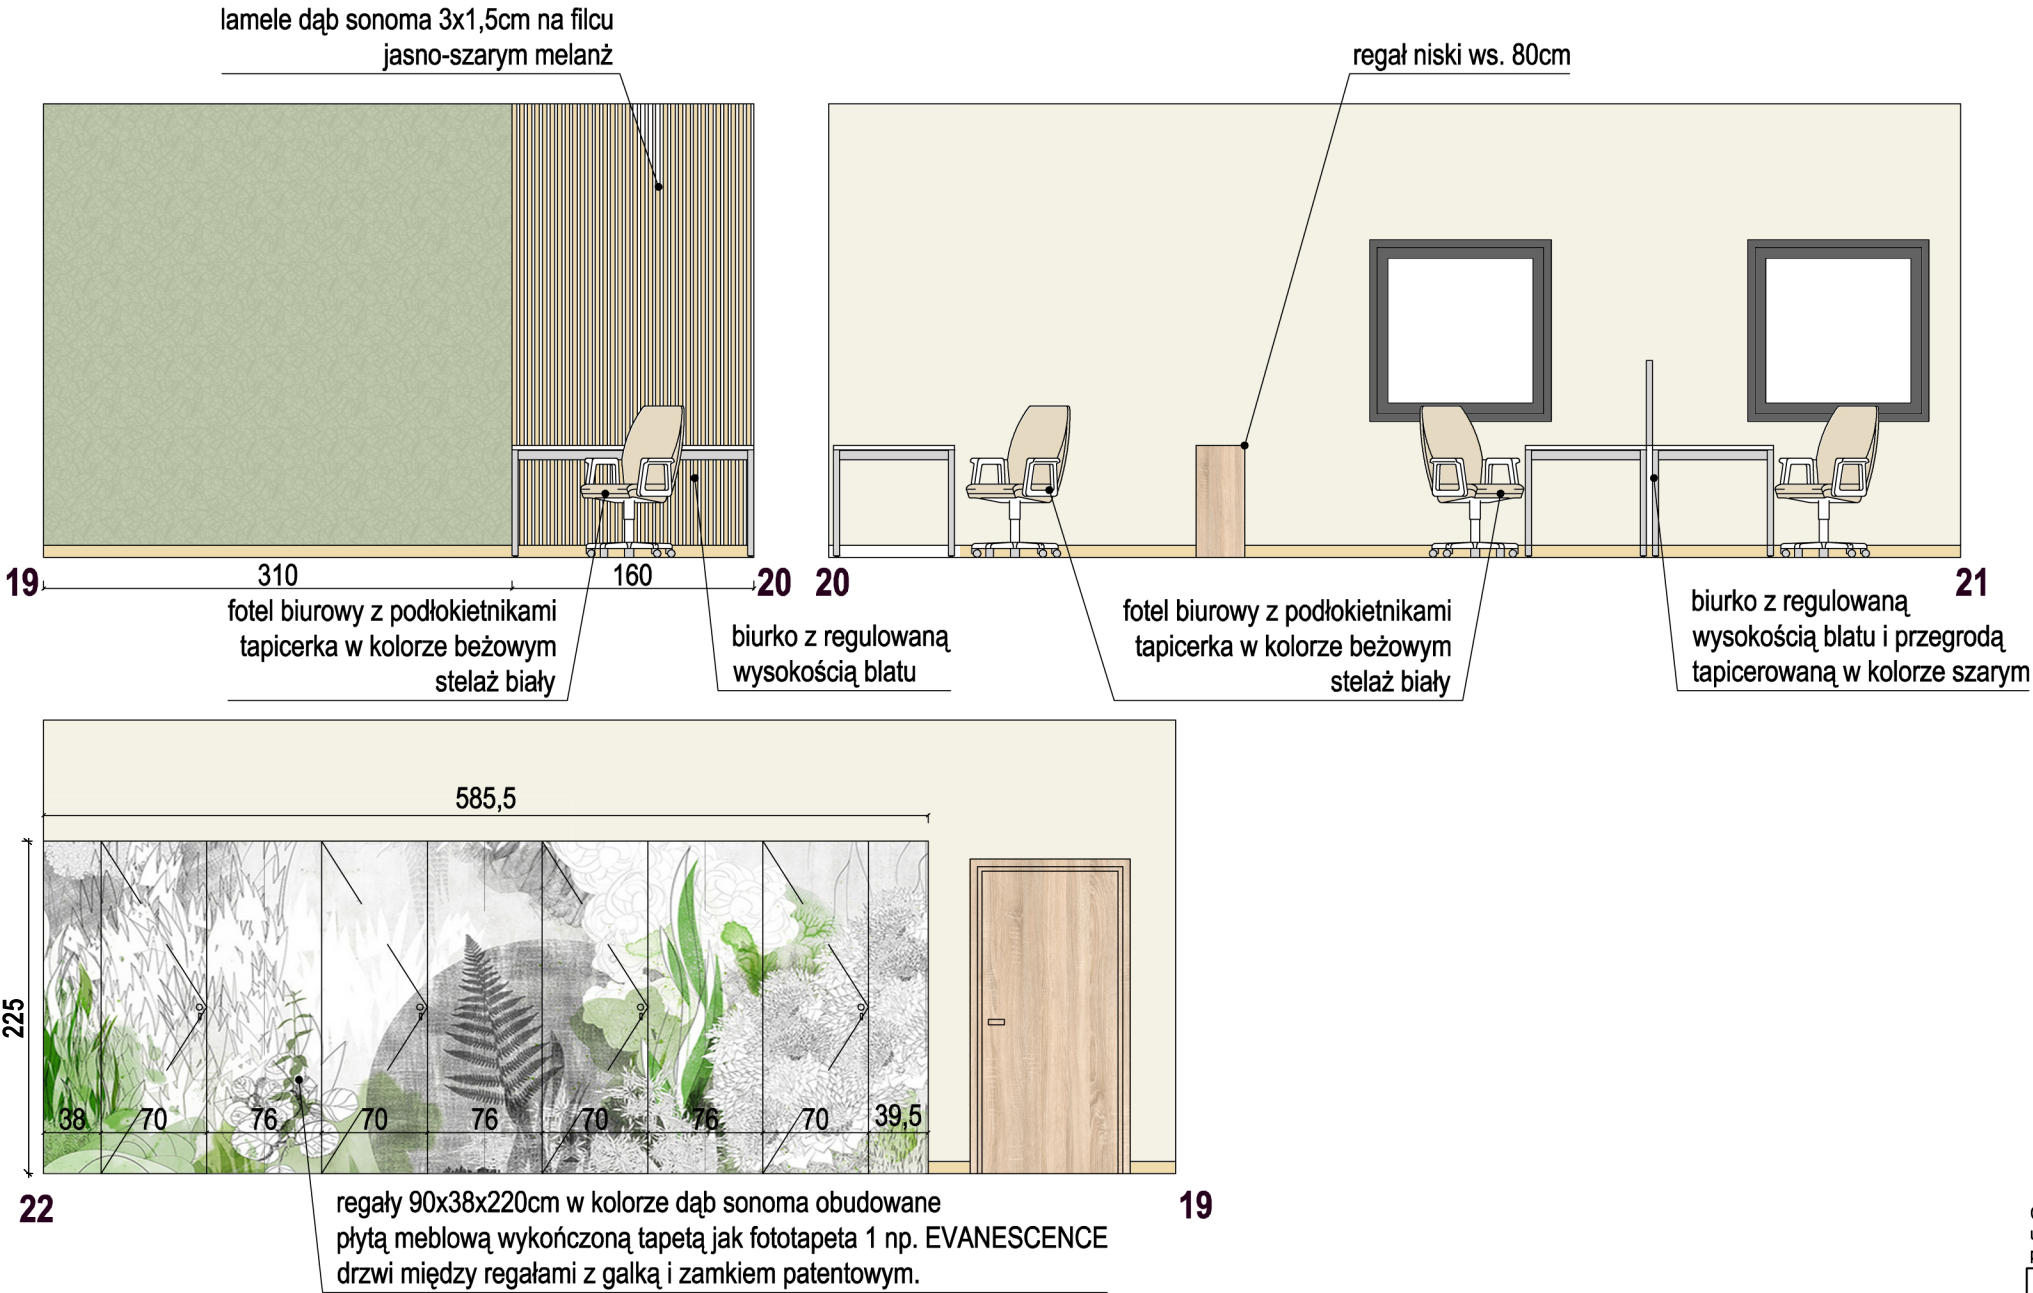

KOMUNIKACJA - STREFA WEJŚCIOWA
opcja optymalna

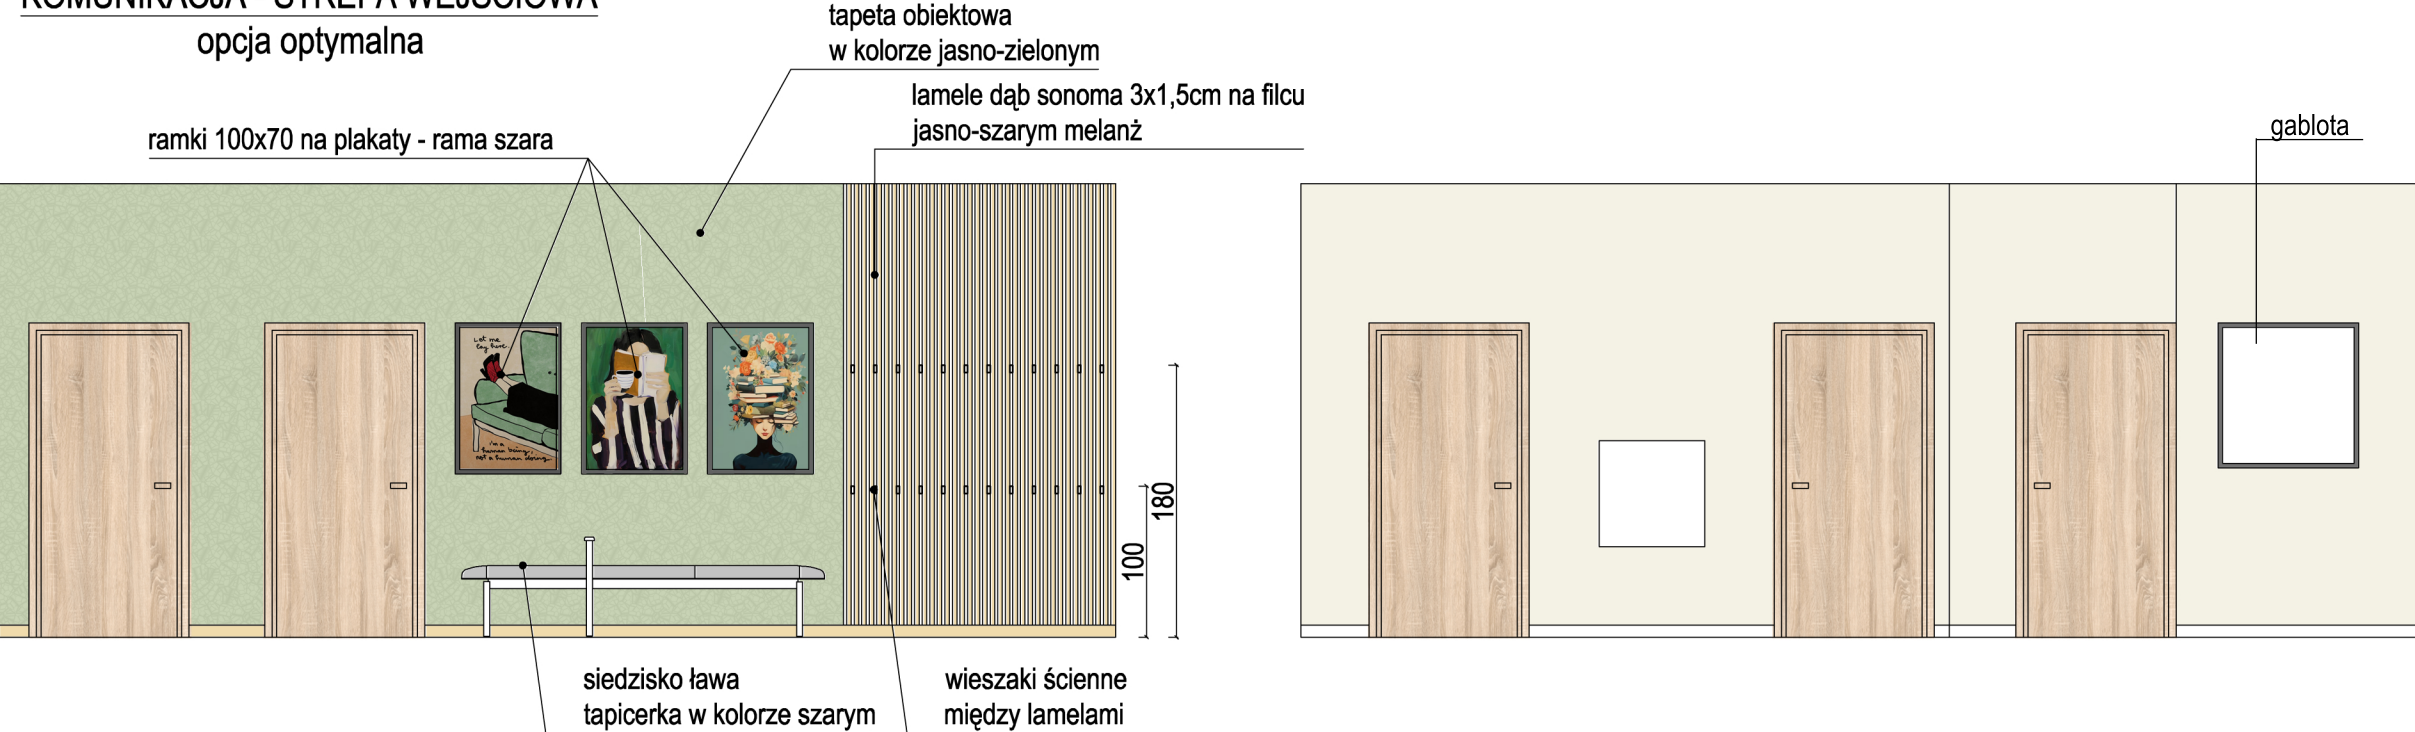

Opracowanie projektowe podlega ochronie na podstawie ustawy z dnia 4 lutego 1994r. o prawie autorskim i prawach pokrewnych (dz. u. z 2000r. nr 80 poz.904 z późn.zm.)



OFF Architekci Aleksandra Rączka
ul.Daszyńskiego 239/5 44-100 Gliwice
tel. 690-998-102
biuro@offarchitekci.com.pl www.offarchitekci.com.pl

tytuł projektu:
KONCEPCJA ARANŻACJI WNETRZ GMINNEJ
BIBLIOTEKI PUBLICZNEJ W RUDZIŃCU

inwestor:
Gminna Biblioteka Publiczna w Rudzińcu

adres inwestora:
ul. Gliwicka 3, 44-160 Rudziniec

adres inwestycji:
Gminne Centrum Usług Opiekuńczych
ul. Gliwicka, 44-160 Rudziniec
dz. nr 245/171, 246/171, 247/171, 248/171

temat rysunku:
WIDOKI ŚCIAN - POM. ARCHIWUM/ SALA
KOMPUTEROWA I STREFA WEJŚCIOWA -
OPCJA OPTIMALNA

faza projektu:
PROJEKT KONCEPCYJNY

projektant:
mgr inż. arch.
Aleksandra Rączka

data: 11.2025 skala: 1: 50 rewizja: 07.2026 nr rysunku: 02/ A05