


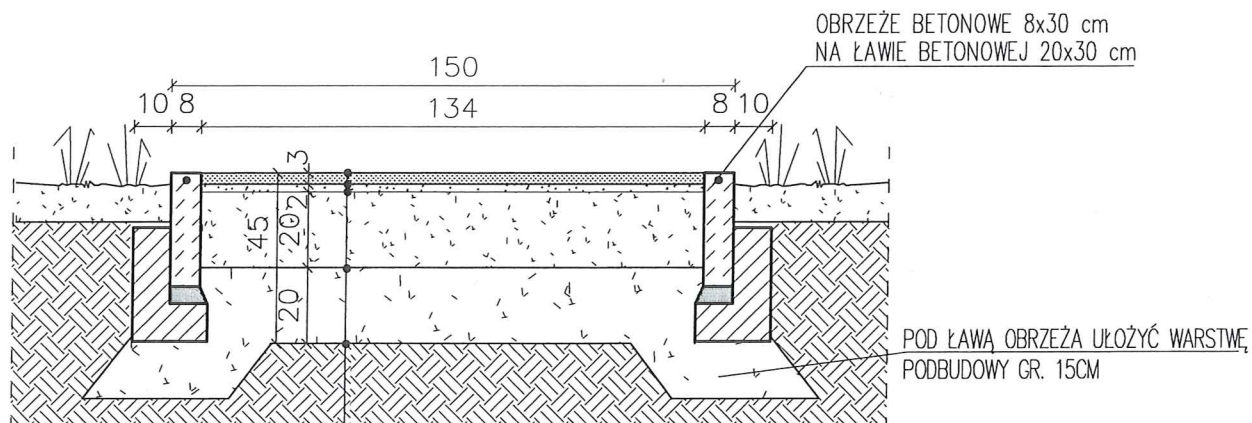

MINERALNO-EPOKSYDOWA NAWIERZCHNIA WODOPRZEPUSZCZALNA GR. 3 cm

WARSTWA WYRÓWNUJĄCA Z KRUSZYWA ŁAMANEGO 4/12 gr. 2 cm

PODBUDOWA ZASADNICZA Z KRUSZYWA ŁAMANEGO
STABILIZOWANEGO MECHANICZNIE 4/31.5 gr. 20 cm

PODBUDOWA POMOCNICZA Z KRUSZYWA ŁAMANEGO
STABILIZOWANEGO MECHANICZNIE 31.5/63 gr. 20 cm

GRUNT RODZIMY

UWAGI:

1. WSZYSTKIE WYMIARY SPRAWDZIĆ NA BUDOWIE
2. OBOWIAZUJĄ UWAGI ZAWARTE W OPISIE TECHNICZNYM
3. PROJEKT ROZPATRYWAĆ ŁĄCZNIE Z PROJEKTAMI BRANŻOWYMI

modus

ul. Szlak 65/1004, 31-153 Kraków
tel/fax. +48126311035 e-mail: mmacioszek@architekci-modus.pl

Mirosław Macioszek

TEMAT

BUDOWA ŚCIEŻKI WZDŁUŻ UL. NA BŁONIE

ADRES

UL. NA BŁONIE, DZ. NR 161/5, 218/25
OBR. 0001-K-1,

INWESTOR

GMINA MIEJSKA KRAKÓW
PL. WSZYSTKICH ŚWIĘTYCH 3-4, 31-004 KRAKÓW

TYTUŁ

DETAL - NAWIERZCHNIA MINERALNA

PROJEKTOWAŁ

mgr inż. arch. MIROSŁAW MACIOSZEK

UPRAWNIENIA

MPOIA/090/2010

PODPIS

PROJEKTANT SPRAWDZAJĄCY

mgr inż. arch. PAWEŁ ORLEF

UPRAWNIENIA

Rz/A/-06/05

PODPIS

ZESPÓŁ

mgr inż. arch. NATALIA DUDYCZ

UPRAWNIENIA

PODPIS

BRANŻA

ARCH

DATA

04.2026 r

FAZA

PB

SKALA

1:20

NR RYSUNKU

N - 1

WYMIARY SPRAWDZIĆ NA BUDOWIE, W RAZIE NIEZGODNOŚCI SKONTAKTOWAĆ SIĘ Z PROJEKTANTEM
WSZYSTKIE ZMIANY UZGADNIĄC Z PROJEKTANTEM W RAMACH NADZORU AUTORSKIEGO

CAURON Dystrybucja S.A.
Oddział w Krakowie
Wydział Danych Sieciowych

18