MAPA DO CELÓW PROJEKTOWYCH

Jednostka ewid.: 126102_9 – Krowodrza

Obręb: 0001 – K–1, 0006 – K–6
Dz. ewid.: 244/4 i inne
Skala 1:500

Geo /// Projekt
ZAKŁAD USŁUG GEODEZYJNO–KARTOGRAFICZNYCH
Inż. Marcin Kolasa
30–363 Kraków, ul. Rzemieślnicza 1/514
tel. 0–604–236–780 e–mail: marcin_kolasa@interia.pl
NIP 7351227942120 REGON 120240783

Sekcja: 7.125.10.05.4.2, 7.125.10.05.4.4

ID pracy: GD–13.6640.559.2026
UKŁAD WSP. PL–2000
UKŁAD WYSOKOŚCI – PL–EVRF2007–NH

UWAGA:

- granice działek ewid. wg wektorowej mapy ewidencyjnej
- Nie wykonano badania KW
- nie wyklucza sie istnienia w terenie innych nie wykazanych na niniejszej mapie urządzeń podziemnych, które nie zostały zgłoszone do inwentaryzacji.

Stan na dzień 16.03.2026 r.

Wykonał: 17.03.2026 r.

Poświadczam, że niniejszy dokument został opracowany w wyniku prac geodezyjnych i kartograficznych, których rezultaty zawiera operat techniczny pozytywnie zweryfikowany. Jednocześnie informuje, że jestem świadomy odpowiedzialności karnej za złożenie fałszywego oświadczenia.	
Identyfikatro zgłoszenia prac geodezyjnych	GD–13.6640.559.2026
Organ stużby geodezyjnej, który otrzymał zgłoszenie	PREZYDENT MIASTA KRAKOWA
Wykonawca prac geodezyjnych	Zakład Usług Geodezyjno–Kartograficznych "GEOPROJEKT" Inż. Marcin Kolasa 30–363 Kraków, ul. Rzemieślnicza 1/514 tel. 604–236–780 NIP 735–227–42–20
Nr oraz data sporządzenie dokumentu zawierającego wynik pozytywnej weryfikacji	GD–13.6640.559.2026_1_p1 27.03.2026 r.
Imie i nazwisko oraz nr uprawnień zawodowych kierownika prac	

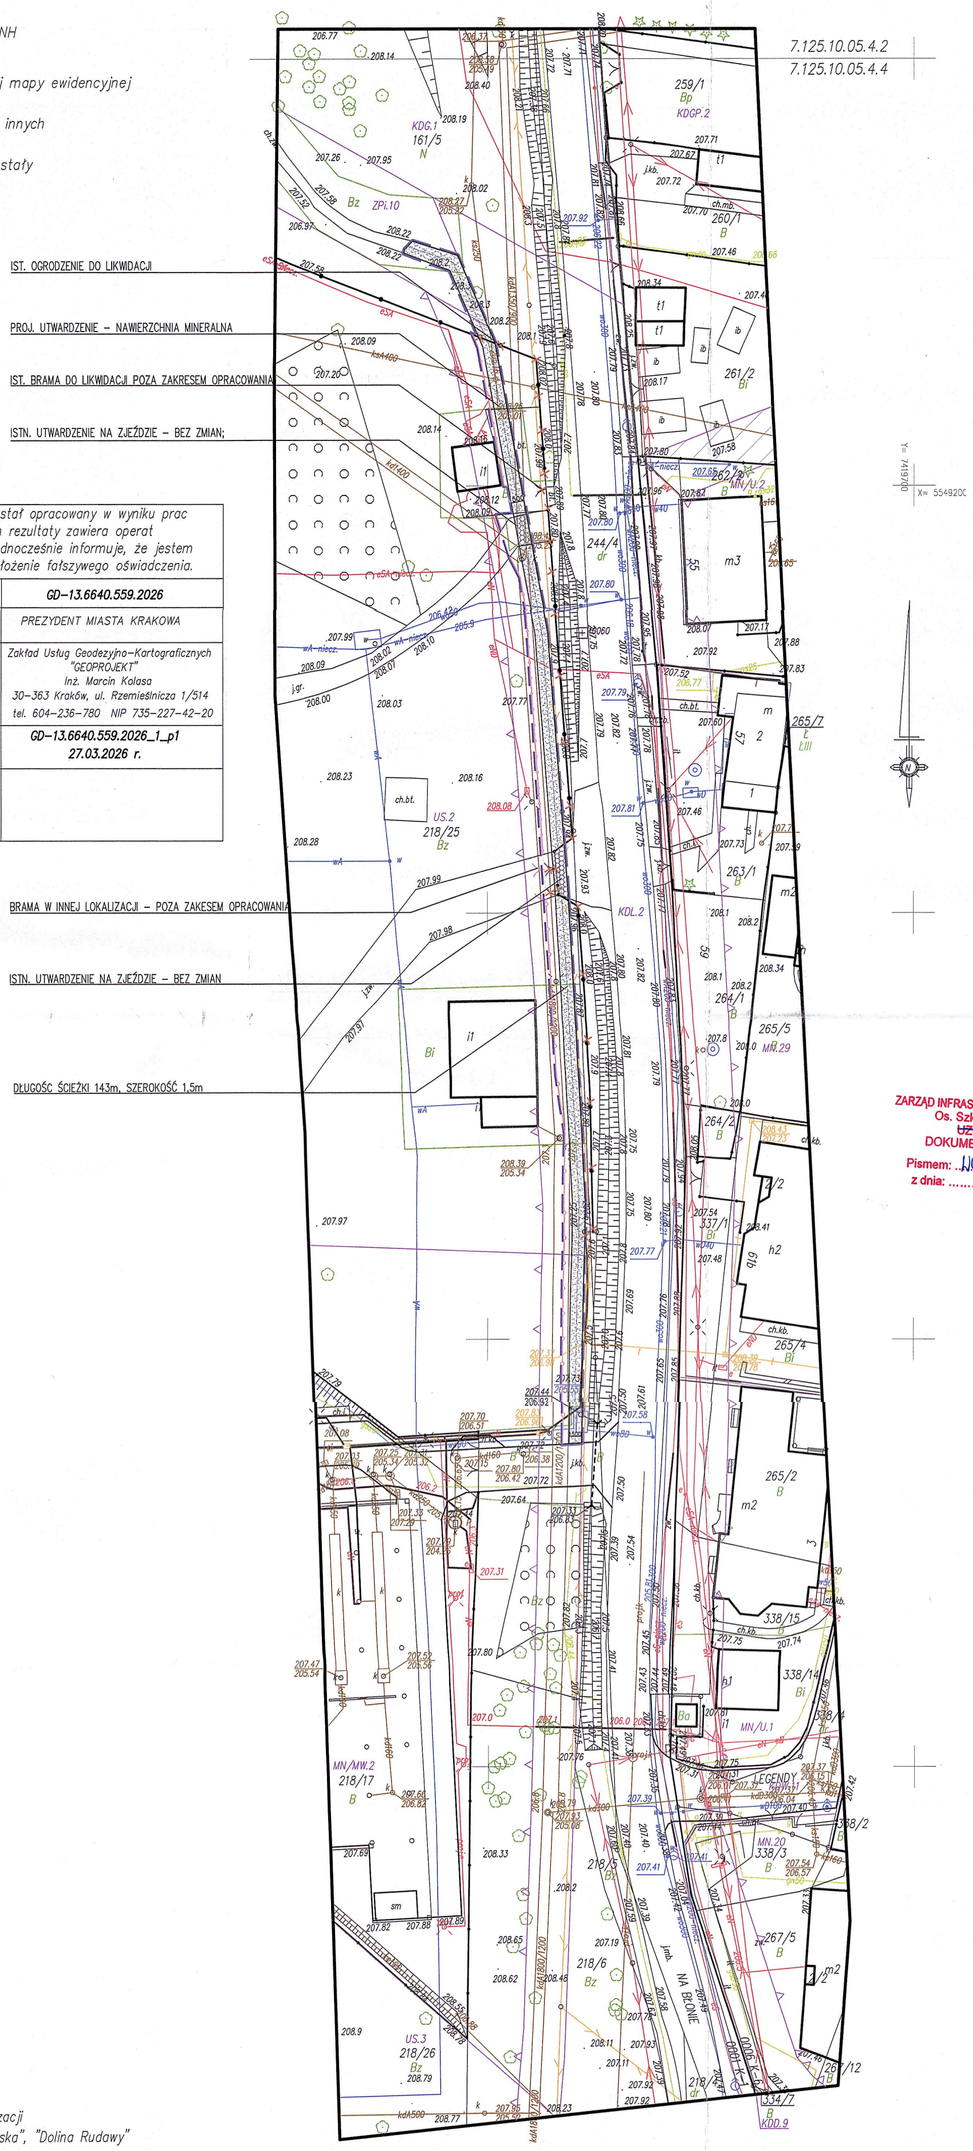

LEGENDA
– zakres aktualizacji
MPZP: Kraków "Wiedeńska", "Dolina Rudawy"
nieprzekraczalna linia zabudowy
strefa zieleni

LEGENDA:

ZAKRES OPRACOWANIA FRAGMENT DZ. NR 161/5, 218/25

NAWIERZCHNIE:

PROJEKTOWANA NAWIERZCHNIA MINERALNA

ISTNIEJĄCA NAWIERZCHNIA Z KOSTKI BETONOWEJ AŻUROWEJ

OGRODZENIE:

PROJEKTOWANE OGRODZENIE POZA ZAKRESEM OPRACOWANIA

OGRODZENIE DO LIKWIDACJI – POZA ZAKRESEM OPRACOWANIA

BILANS TERENU

DZIAŁKA NR 161/5 POW. 1 4051m2

KDG.1
KDL.2
ZPi.10 POW. 698m2 = 100%

ISTNIEJĄCE UTWARDZENIA	POW. 82m3 – 11,75%
PROJEKTOWANE UTWADZENIIE	POW. 21,6m2 –3,09%
TEREN BIOLOGICZNIE CZYNNY	POW. 594,4m2 – 85,16%

DZIAŁKA NR 218/25 POW. 9676m2

KDL.2 POW. 208m2
ISTNIEJĄCE UTWARDZENIA POW. 32m2

US.2 - POW. 9468m2 = 100%

ISTNIEJĄCE UTWARDZENIA	POW. 450m2 – 4,75%
ISTNIEJĄCA ZABUDOWA	POW. 182m2 – 1,92%
PROJEKTOWANE UTWADZENIIE	POW. 171,4m2 – 1,81%
TEREN BIOLOGICZNIE CZYNNY	POW. 8664,6m2–91,52%

ZARZĄD INFRASTRUKTURY WODNEJ W KRAKOWIE
Os. Szkolne 27, 31-977 Kraków
~~UZGADNIA~~ OPINIUJE
DOKUMENTACJĘ PROJEKTOWĄ
Pismem: ..NN.461.529.2026.HM1..
z dnia: .....20.05.2026.....

modus
Mirosław Maciaszek
ul. Szlak 65/1004, 31-153 Kraków
tel/fax. + 48 12 63 11 035 e-mail: biuro@architekci-modus.pl

TEMAT

BUDOWA ŚCIEŻKI WZDŁUŻ UL. NA BŁONIE

ADRES
UL. NA BŁONIE,
DZ. NR 161/5, 218/25
OBR. 0001-K-1, JEDN. EWID. 126102_9 KROWODRZA

INWESTOR
GMINA MIEJSKA KRAKÓW
PL. WSZYSTKICH ŚWIĘTYCH 3-4,
31-004 KRAKÓW

TYTUŁ
PROJEKT ZAGOSPODAROWANIA TERENU

PROJEKTOWAŁ: mgr inż. arch. MIROSŁAW MACIOSZEK		UPRAWNIENIA: MPOIA/090/2010	PODPIS
SPRAWDZIŁ: mgr inż. arch. PAWEŁ ORLEF		UPRAWNIENIA: Rz/A-06/05	PODPIS
ZESPÓŁ: mgr inż. NATALIA DUDYCZ		UPRAWNIENIA	PODPIS
BRANŻA: ARCHITEKTURA	DATA: 04.2026	FAZA: PB	SKALA: 1:500	NR RYSUNKU: Z-1

WYMIARY SPRAWDZIĆ NA BUDOWIE, W RAZIE NIEZGODNOŚCI SKONTAKTOWAĆ SIĘ Z PROJEKTANTEM
WSZYSTKIE ZMIANY UZGADNIAĆ Z PROJEKTANTEM W RAMACH NADZORU AUTORSKIEGO