


KONSTRUKCJA REMONTOWANEJ DROGI

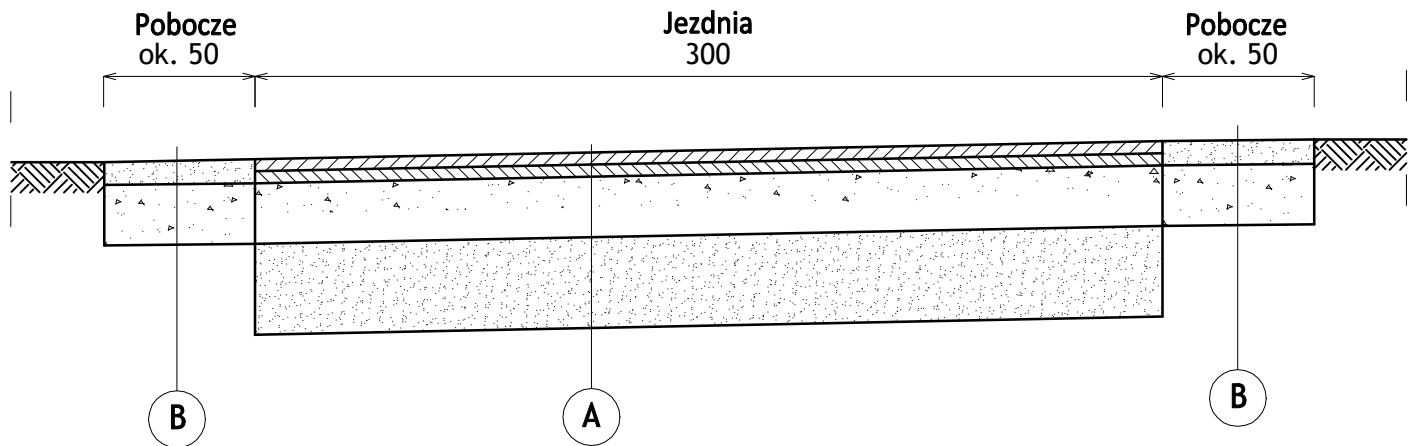

A KONSTRUKCJA NAWIERZCHNI JEZDNI

w-wa ścieralna z betonu asfaltowego AC 11S gr. 5 cm

w-wa wiążąca z betonu asfaltowego AC 16W gr. 5 cm

podbudowa z kruszywa łamanego niesortowanego frakcja 0-31,5 mm stabilizowanego mechanicznie gr. 20 cm

stabilizacja podłoża cementem - gr. warstwy po zagęszczeniu 30 cm

B KONSTRUKCJA POBOCZY

w-wa destruktu asfaltowego gr. 10 cm

podbudowa z kruszywa łamanego niesortowanego frakcja 0-31,5 mm stabilizowanego mechanicznie gr. 20 cm

**REMONT DROGI DOJAZDOWEJ DO GRUNTÓW ROLNYCH
– UL. REKREACYJNA W KORNOWACU**

PROJEKTOWANY PRZEKRÓJ KONSTRUKCYJNY DROGI

SKALA 1:25