


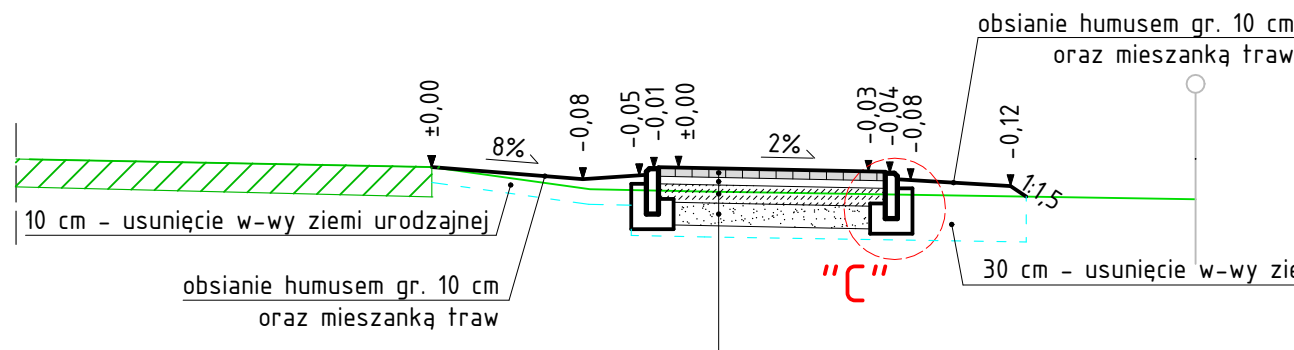
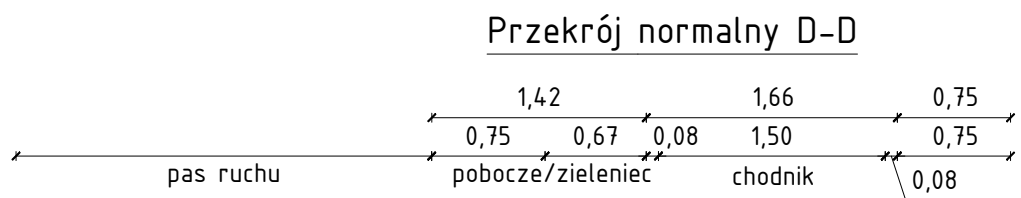
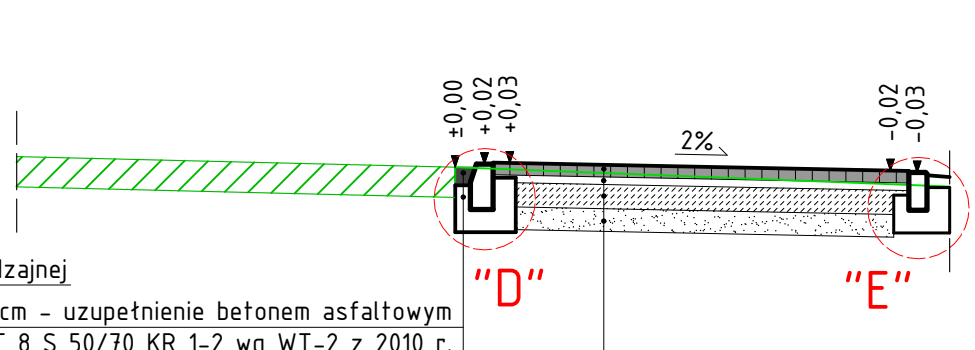


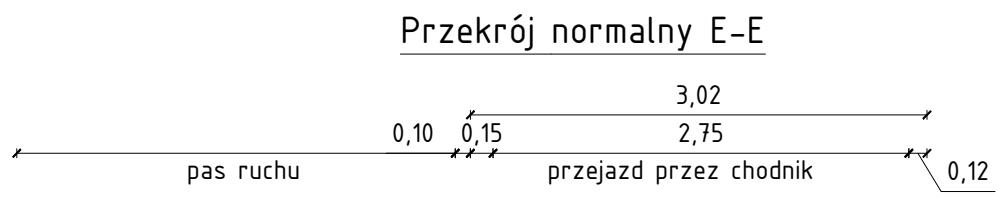


- 6 cm - kostka brukowa betonowa HOLLAND kolorowa, bez fazy wg PN-EN 1338 z 2005 r.
- 5 cm - podsypka cementowo - piaskowa 1:4
- 12 cm - podbudowa zasadnicza z chudego betonu 9 MPa wg PN-S-96013:1997
- 15 cm - nasyp z kruszywa 0/2 f₇ zagęszczonego do I_s = 0,97
- podłoże gruntowe lub nasyp wg PN-S-02205

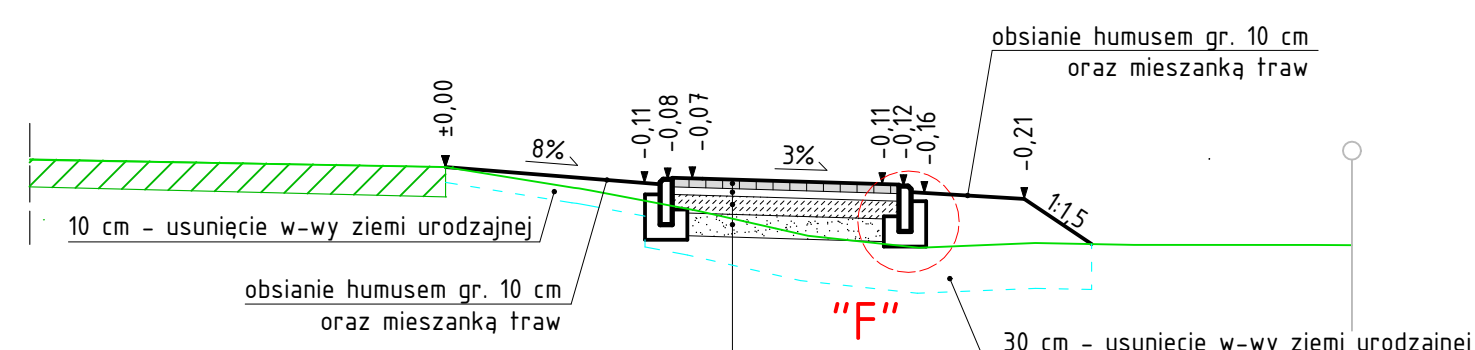


- 8 cm - kostka brukowa betonowa HOLLAND kolorowa, bez fazy wg PN-EN 1338 z 2005 r.
- 5 cm - podsypka cementowo - piaskowa 1:4
- 16 cm - podbudowa zasadnicza z chudego betonu 9 MPa wg PN-S-96013:1997
- 15 cm - nasyp z kruszywa 0/2 f₇ zagęszczonego do I_s = 0,97
- podłoże gruntowe lub nasyp wg PN-S-02205

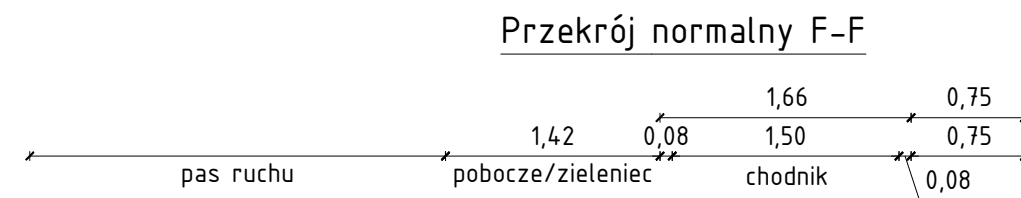


- 6 cm - kostka brukowa betonowa HOLLAND kolorowa, bez fazy wg PN-EN 1338 z 2005 r.
- 5 cm - podsypka cementowo - piaskowa 1:4
- 12 cm - podbudowa zasadnicza z chudego betonu 9 MPa wg PN-S-96013:1997
- 15 cm - nasyp z kruszywa 0/2 f₇ zagęszczonego do I_s = 0,97
- podłoże gruntowe lub nasyp wg PN-S-02205

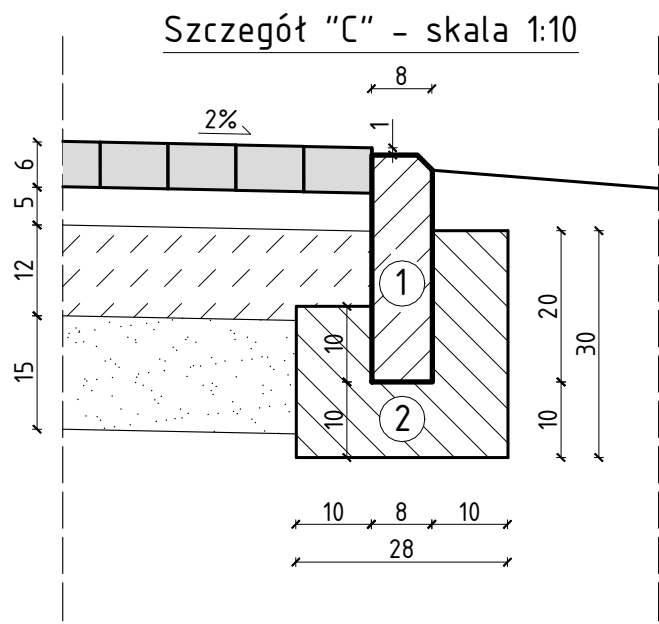


- 1. Obrzeże betonowe 8x30 cm jednostronnie fazowane
- 2. Ława z oporem z betonu C12/15 F = 0,058 m³/mb

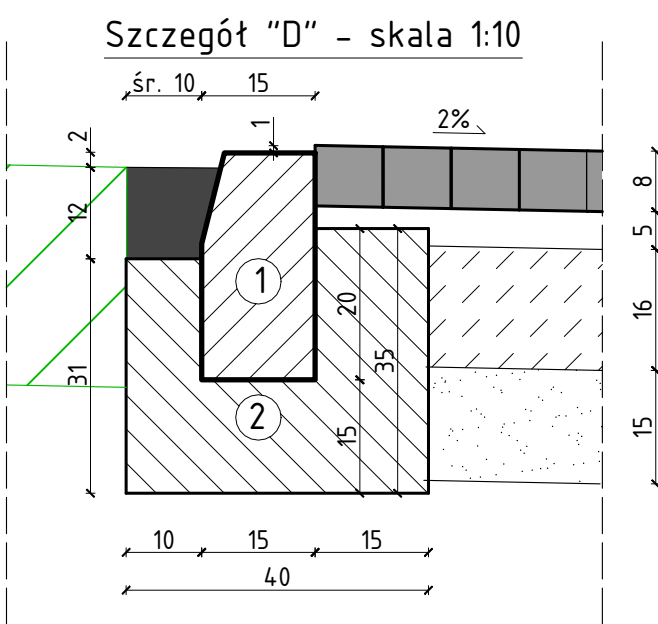

- 1. Krawężnik betonowy uliczny 15x30 cm
- 2. Ława z oporem z betonu C12/15 F = 0,106 m³/mb

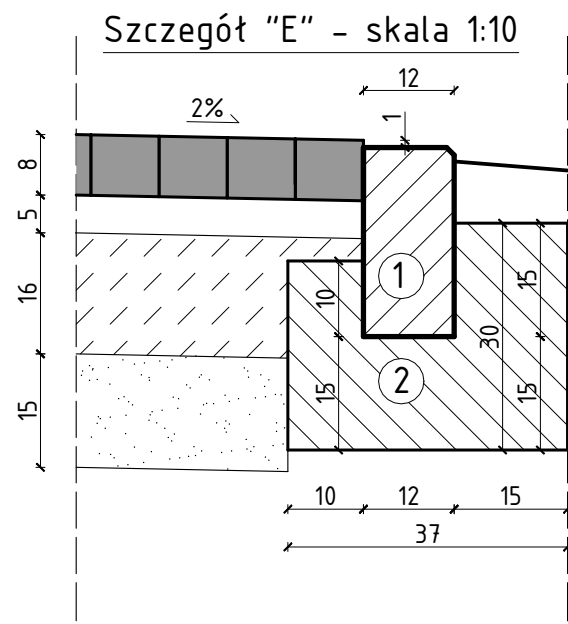

- 1. Opornik betonowy 12x25 cm jednostronnie fazowany
- 2. Ława z oporem z betonu C12/15 F = 0,088 m³/mb

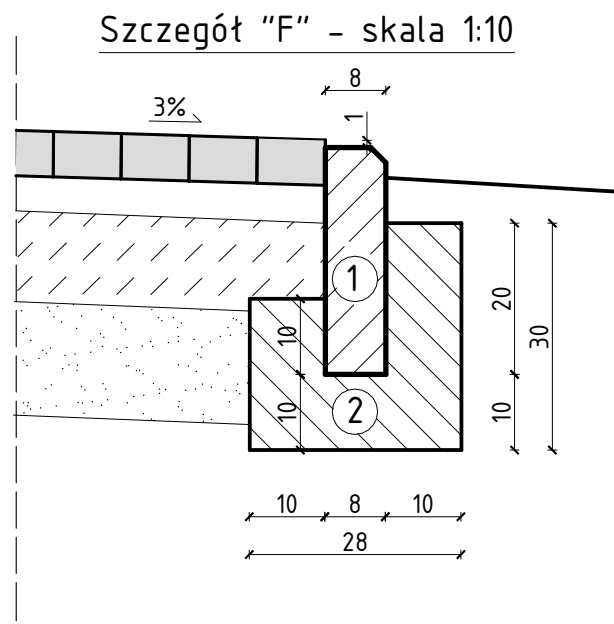

- 1. Obrzeże betonowe 8x30 cm jednostronnie fazowane
- 2. Ława z oporem z betonu C12/15 F = 0,058 m³/mb

ZESPÓŁ PROJEKTOWY		
FUNKCJA	IMIĘ I NAZWISKO	PODPIS
Projektant	mgr inż. Jerzy Góralski	
specjalność: drogowa	LUB/0042/P00D/05	
Asystent Projektanta	mgr inż. Karolina Góralska	
specjalność: drogowa		
Sprawdzający	inż. Karol Barcal	
specjalność: drogowa	LUB/0209/P00D/05	
NAZWA ZAMIERZENIA BUDOWLANEGO		
BUDOWA CHODNIKA PRZY DRODZE POWIATOWEJ NR 2962L W LIPINACH GÓRNYCH - LEWKACH		
TYTUŁ RYSUNKU		
PRZEKROJE NORMALNE - ARK. 2		
DATA	SKALA	NR RYS.
20.12.2022	1:50	PAB-1.2