


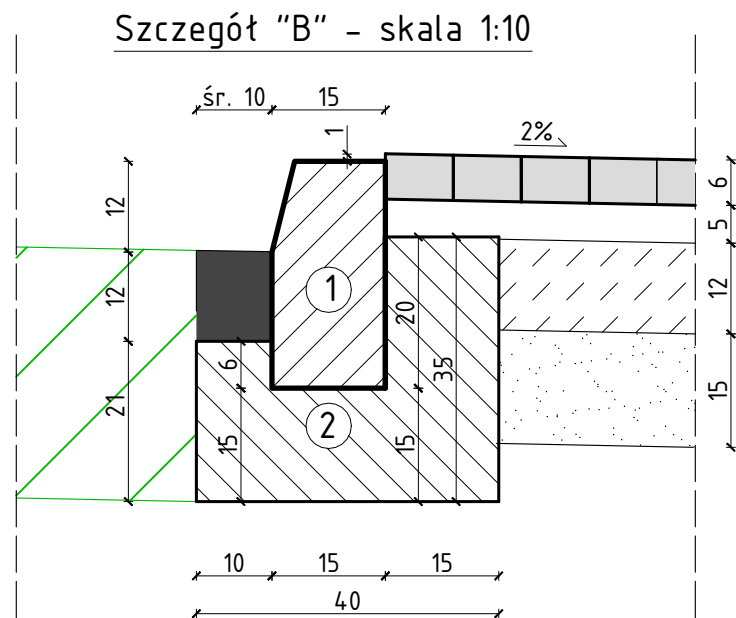


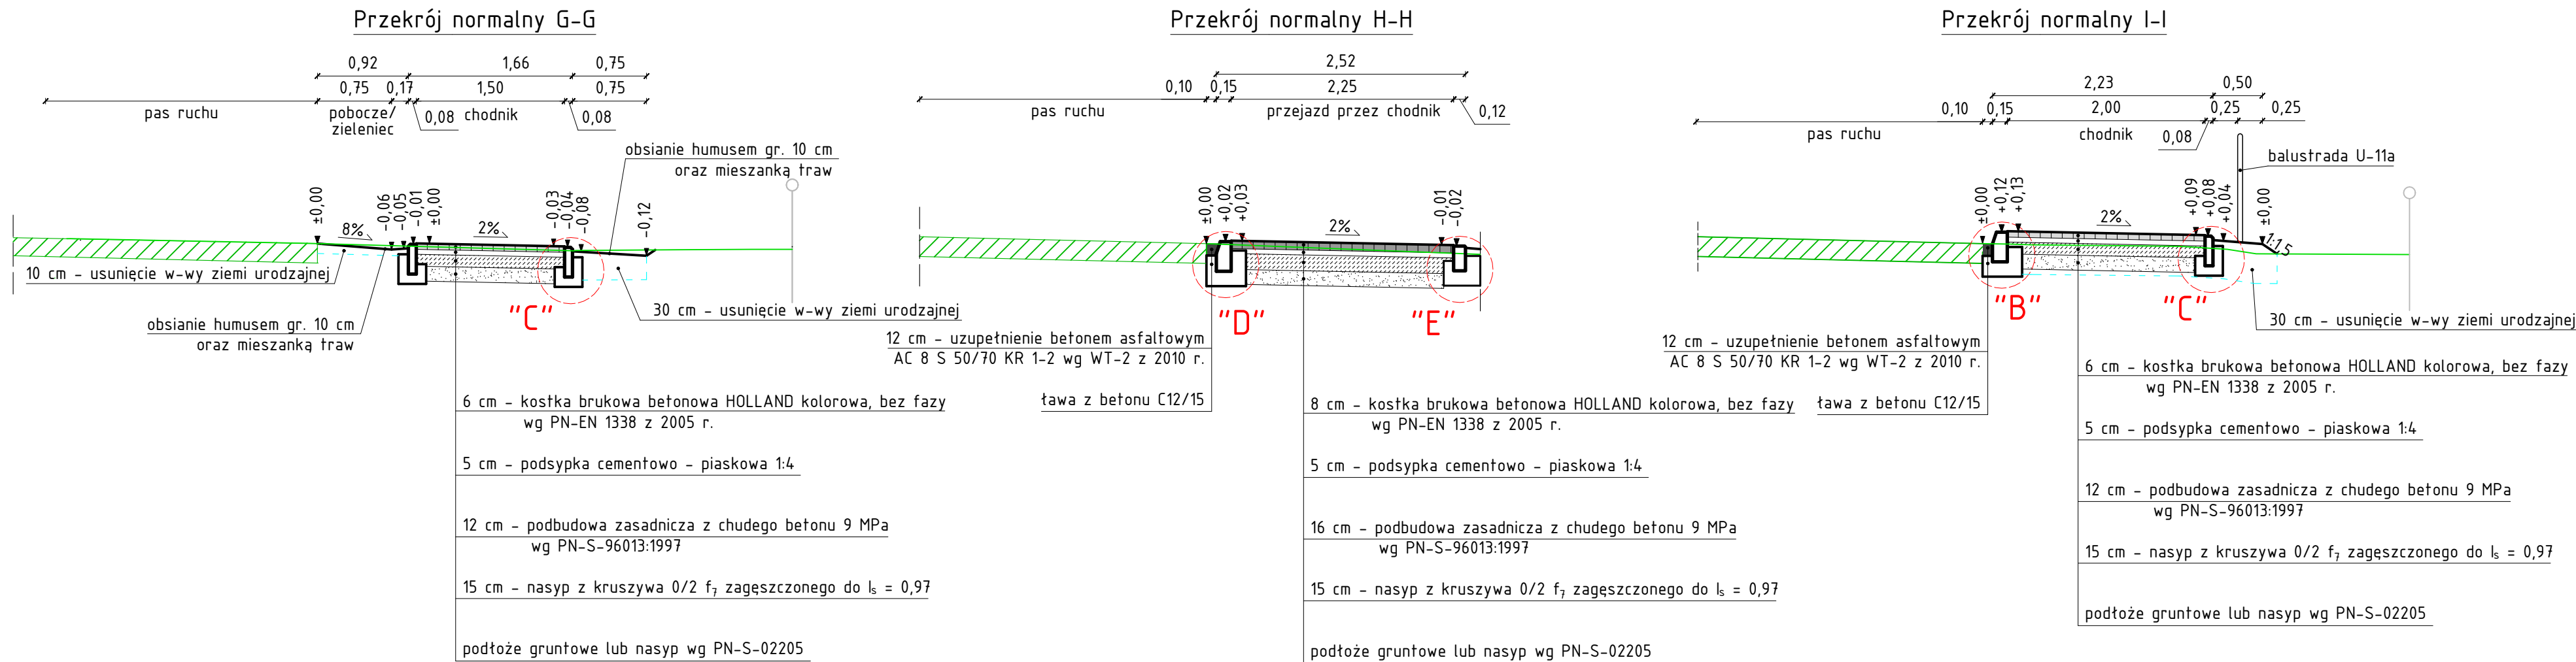


- Krawężnik betonowy uliczny 15x30 cm
- Ława z oporem z betonu C12/15
F = 0,096 m³/mb

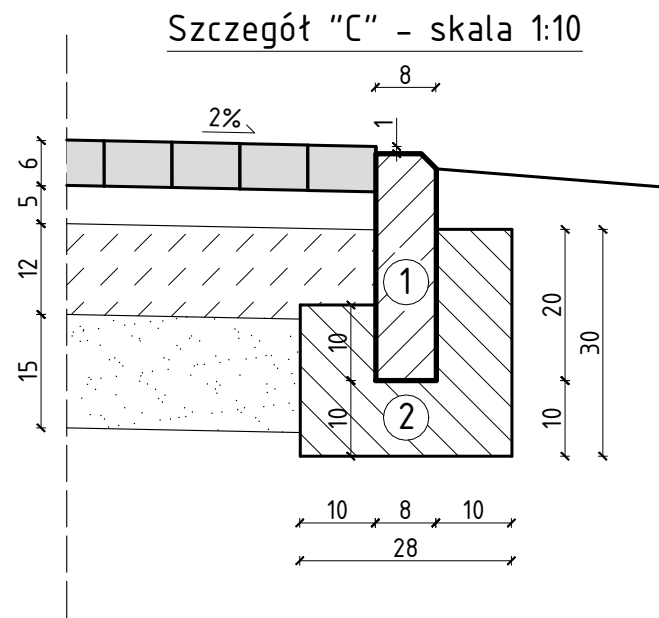

- Obrzeże betonowe 8x30 cm jednostronnie fazowane
- Ława z oporem z betonu C12/15
F = 0,058 m³/mb

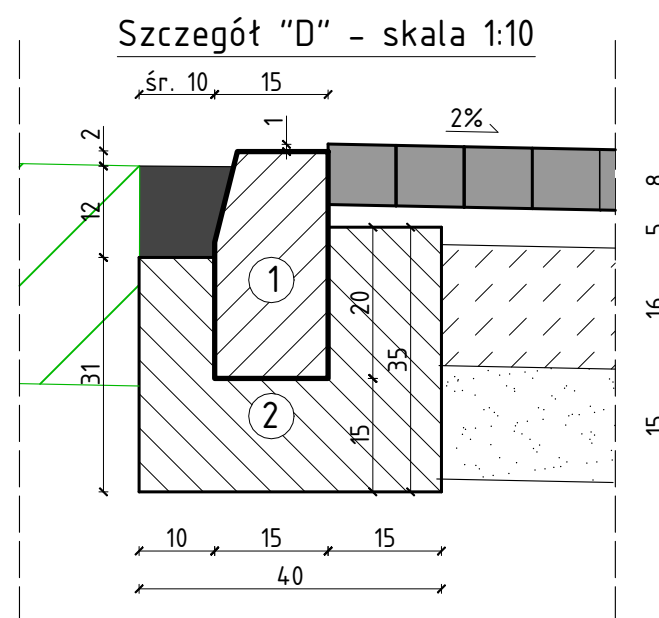

- Krawężnik betonowy uliczny 15x30 cm
- Ława z oporem z betonu C12/15
F = 0,106 m³/mb

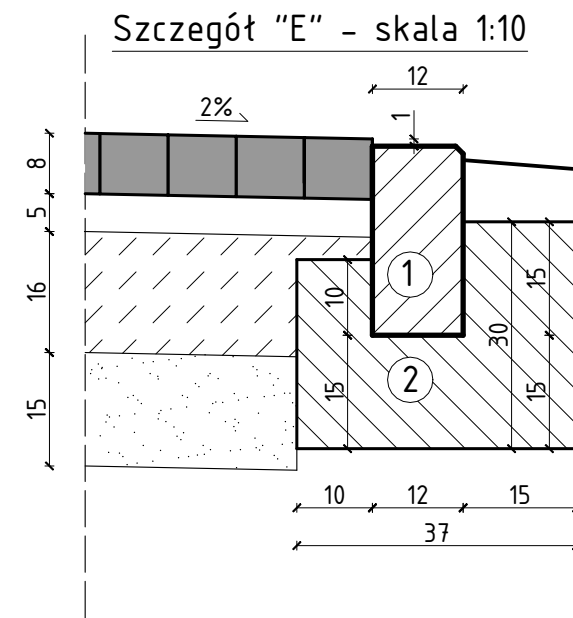

- Opornik betonowy 12x25 cm jednostronnie fazowany
- Ława z oporem z betonu C12/15
F = 0,088 m³/mb

ZESPÓŁ PROJEKTOWY		
FUNKCJA	IMIĘ I NAZWISKO	PODPIS
Projektant	mgr inż. Jerzy Góralski	
specjalność: drogowa	LUB/0042/P00D/05	
Asystent Projektanta	mgr inż. Karolina Góralska	
specjalność: drogowa		
Sprawdzający	inż. Karol Barcal	
specjalność: drogowa	LUB/0209/P00D/05	
NAZWA ZAMIERZENIA BUDOWLANEGO		
BUDOWA CHODNIKA PRZY DRODZE POWIATOWEJ NR 2962L W LIPINACH GÓRNYCH - LEWKACH		
TYTUŁ RYSUNKU		
PRZEKROJE NORMALNE - ARK. 3		
DATA	SKALA	NR RYS.
20.12.2022	1:50	PAB-1.3