


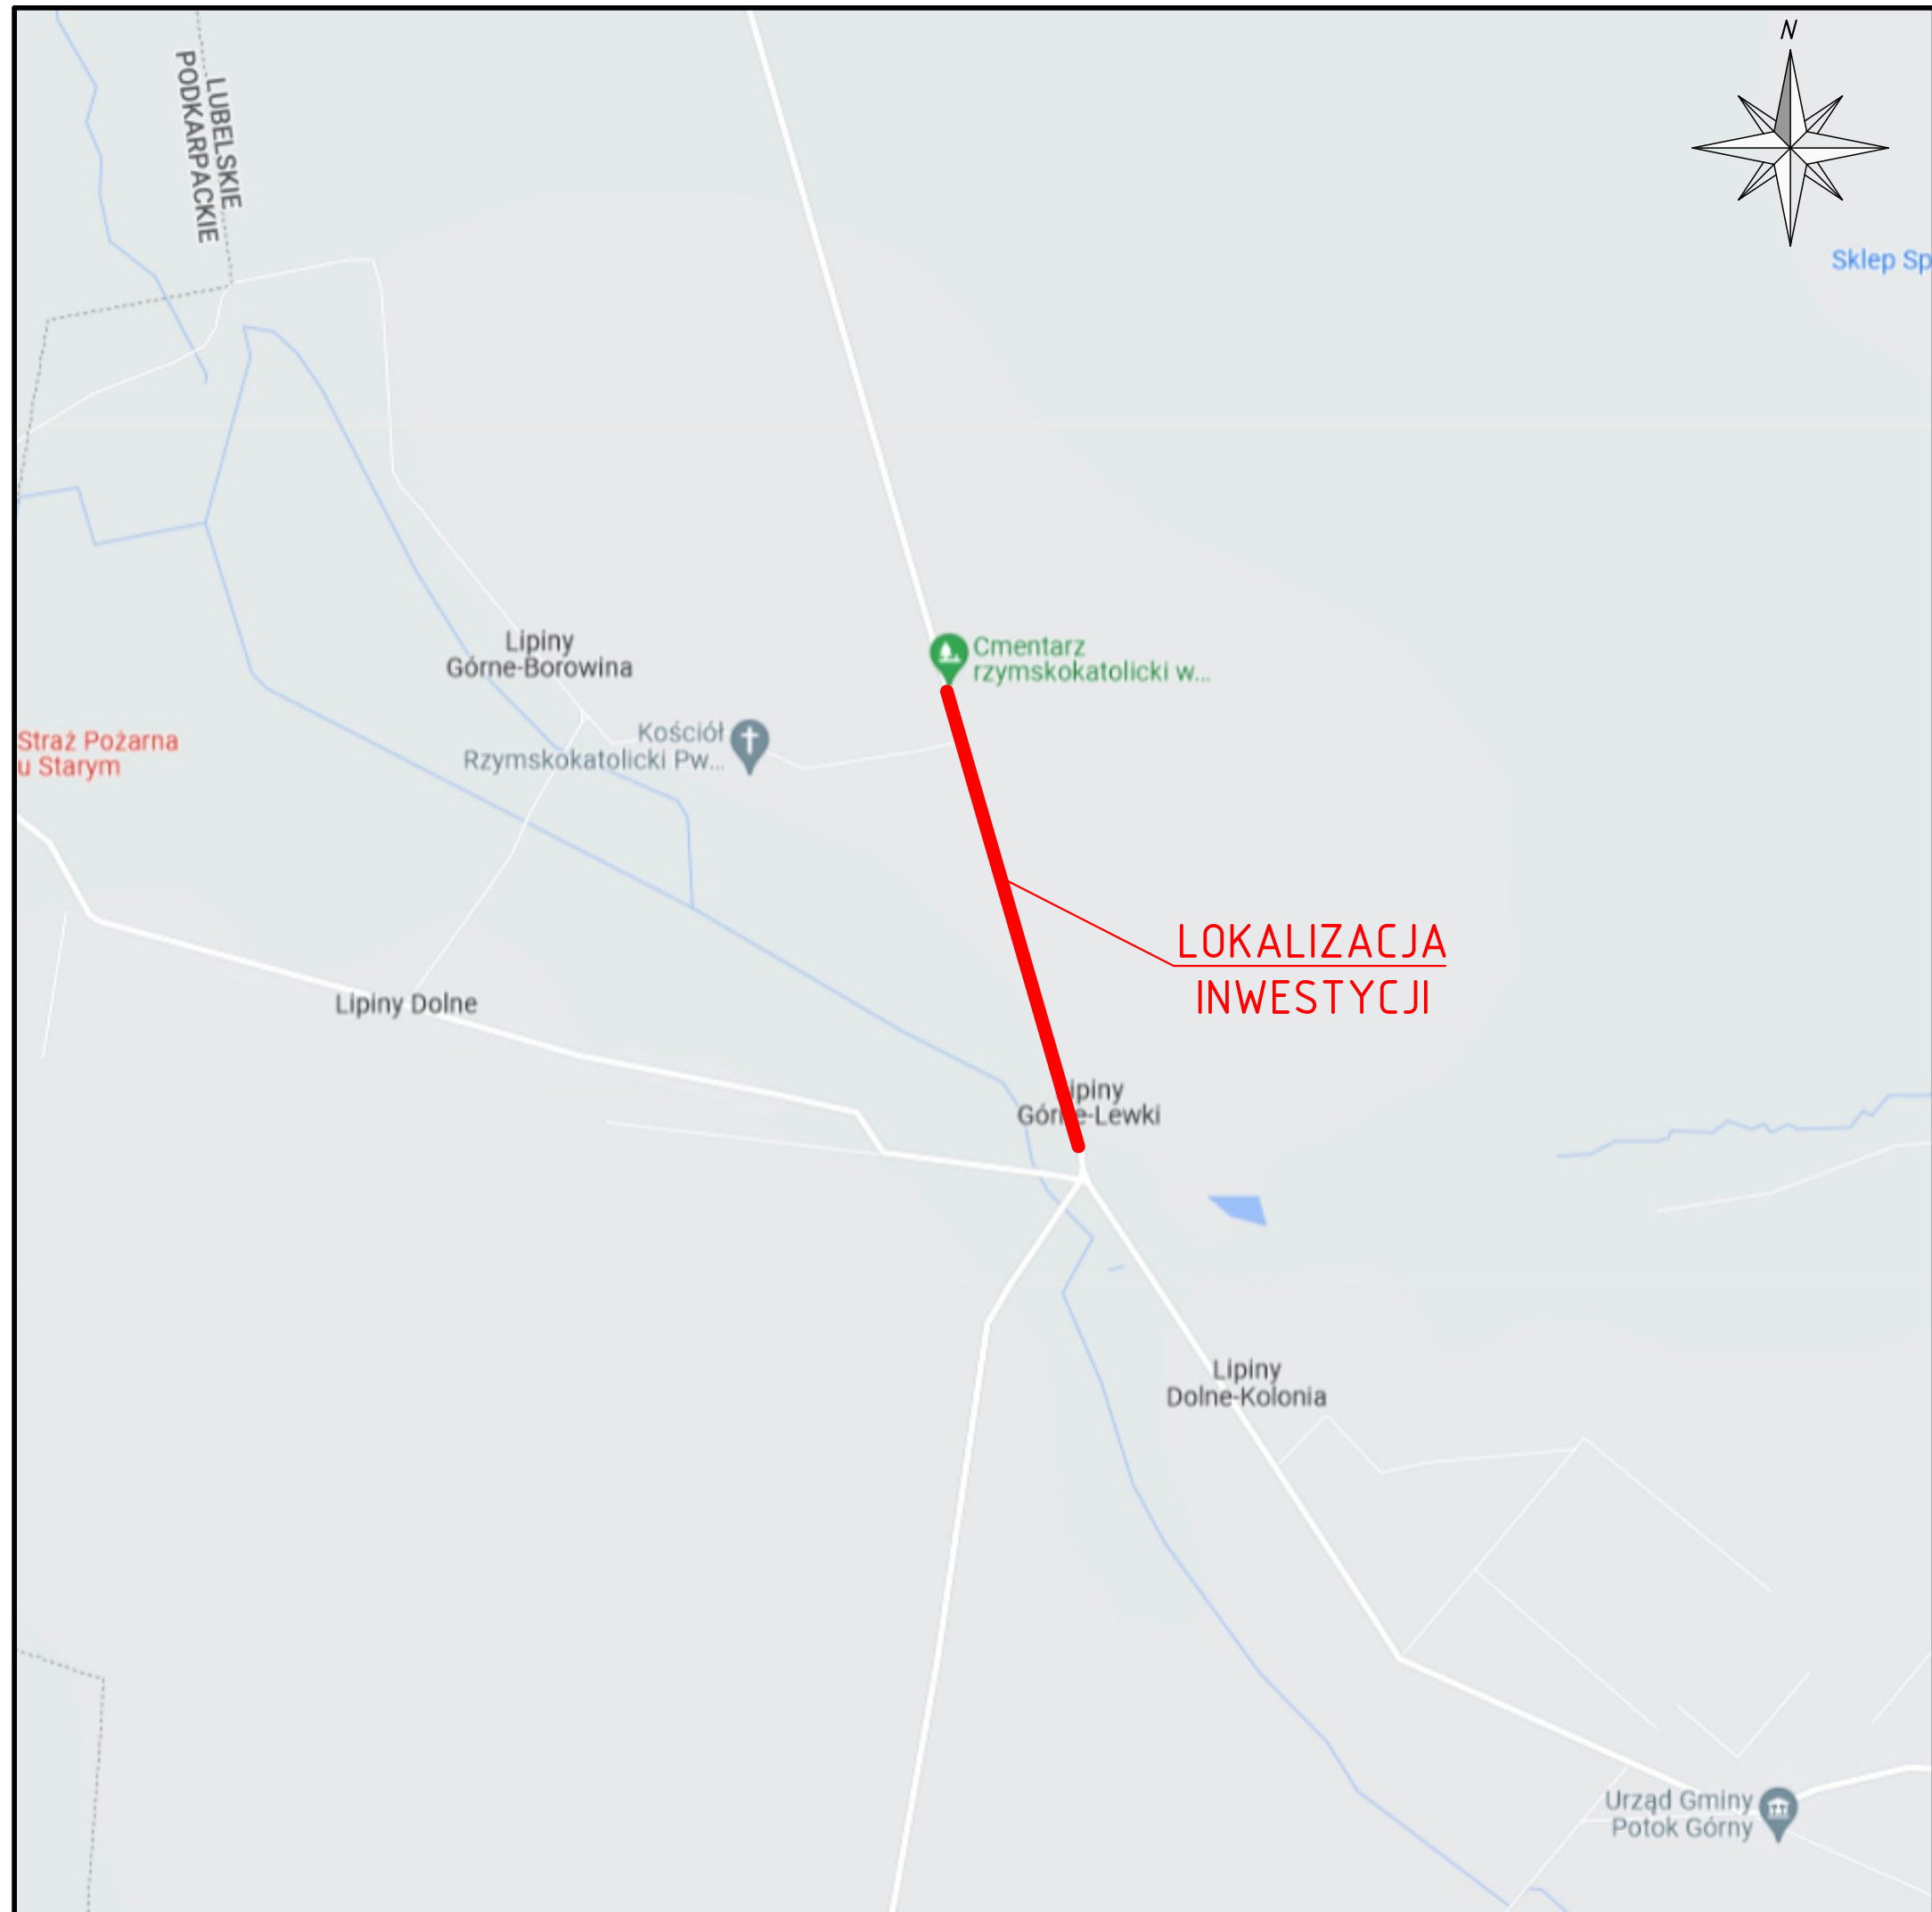

| ZESPÓŁ PROJEKTOWY                                                                  |                            |         |
|------------------------------------------------------------------------------------|----------------------------|---------|
| FUNKCJA                                                                            | IMIĘ I NAZWISKO            | PODPIS  |
| Projektant                                                                         | mgr inż. Karolina Góralska |         |
| NAZWA ZAMIERZENIA BUDOWLANEGO                                                      |                            |         |
| BUDOWA CHODNIKA PRZY DRODZE<br>POWIATOWEJ NR 2962L<br>W LIPINACH GÓRNYCH - LEWKACH |                            |         |
| TYTUŁ RYSUNKU                                                                      |                            |         |
| PLAN ORIENTACYJNY                                                                  |                            |         |
| DATA                                                                               | SKALA                      | NR RYS. |
| 19.12.2022                                                                         | 1:25 000                   | 1       |