
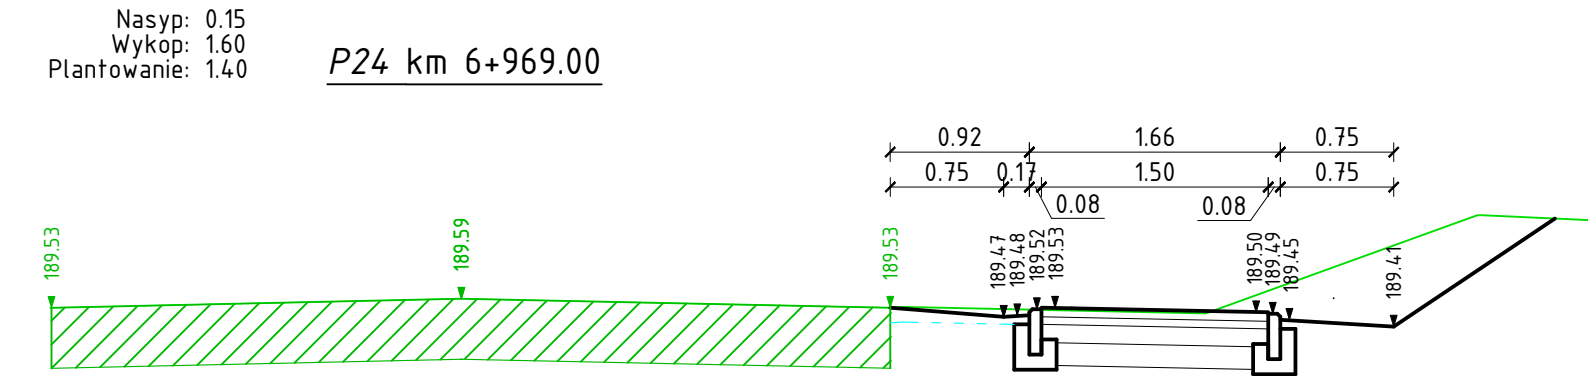
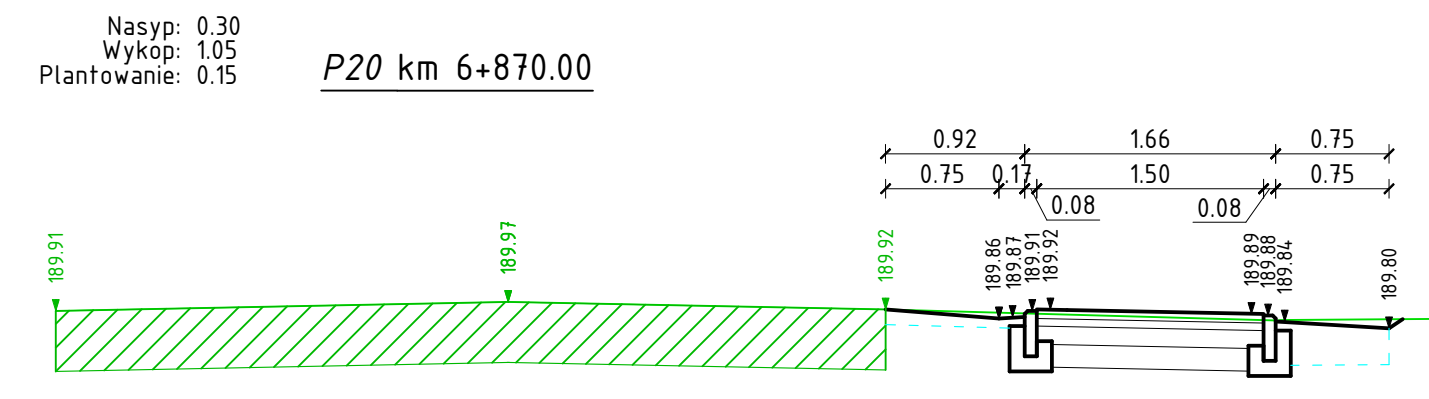
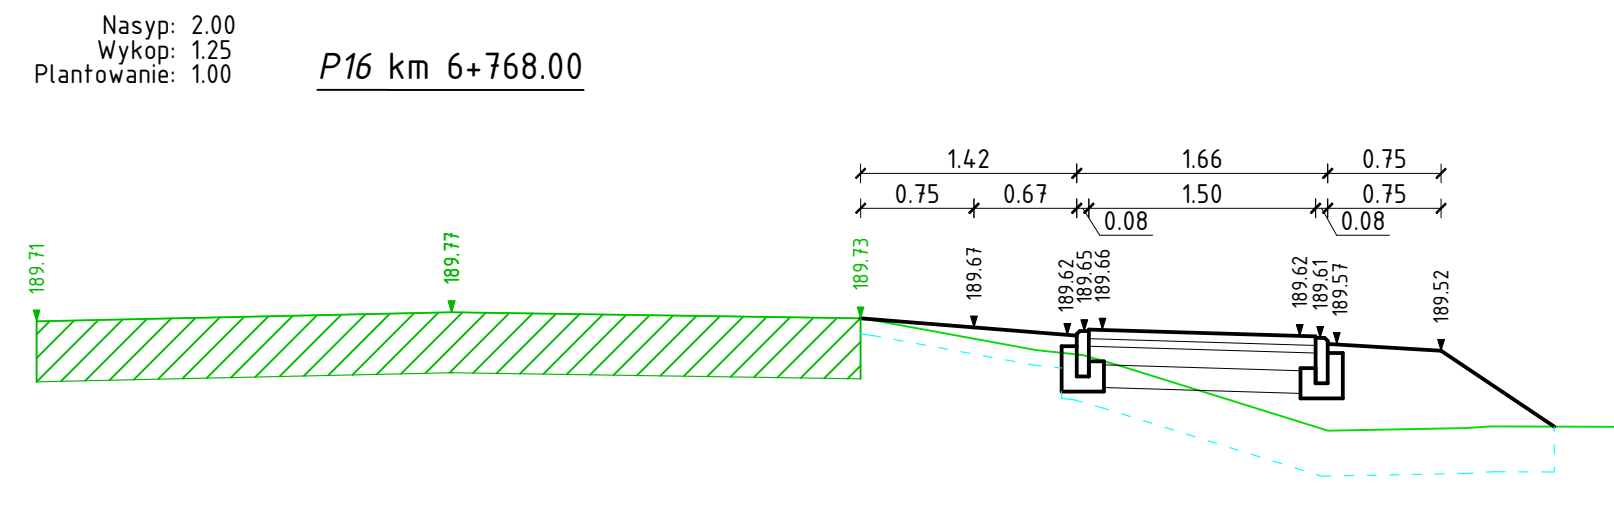
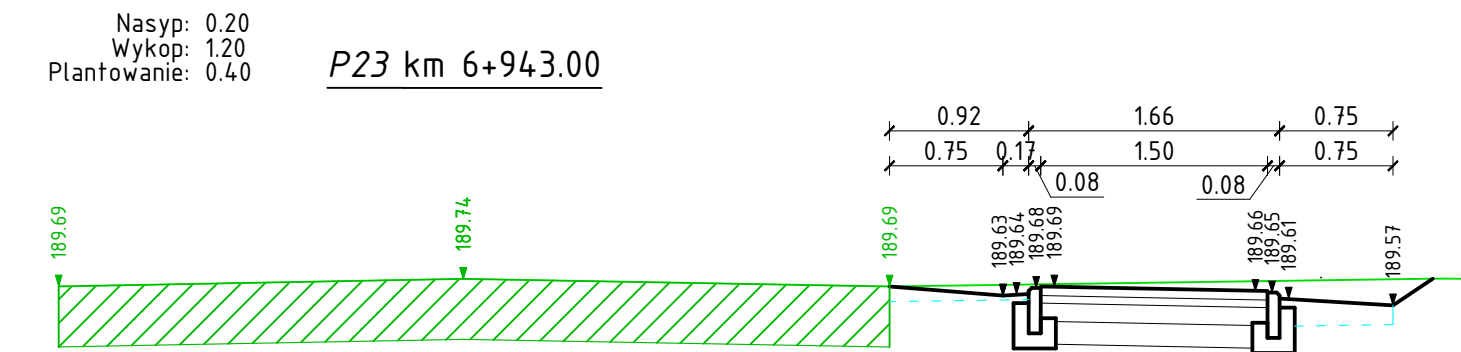
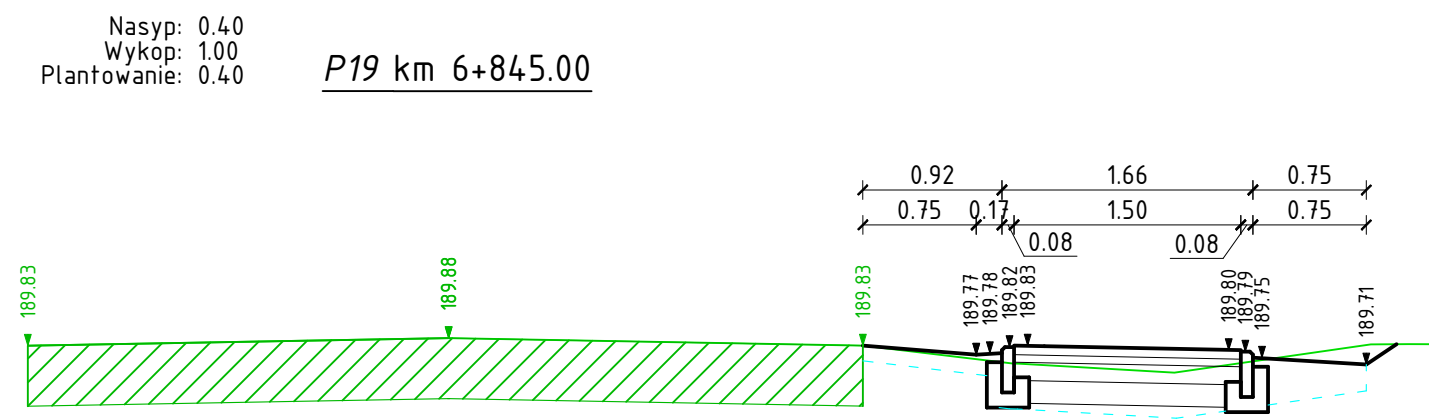
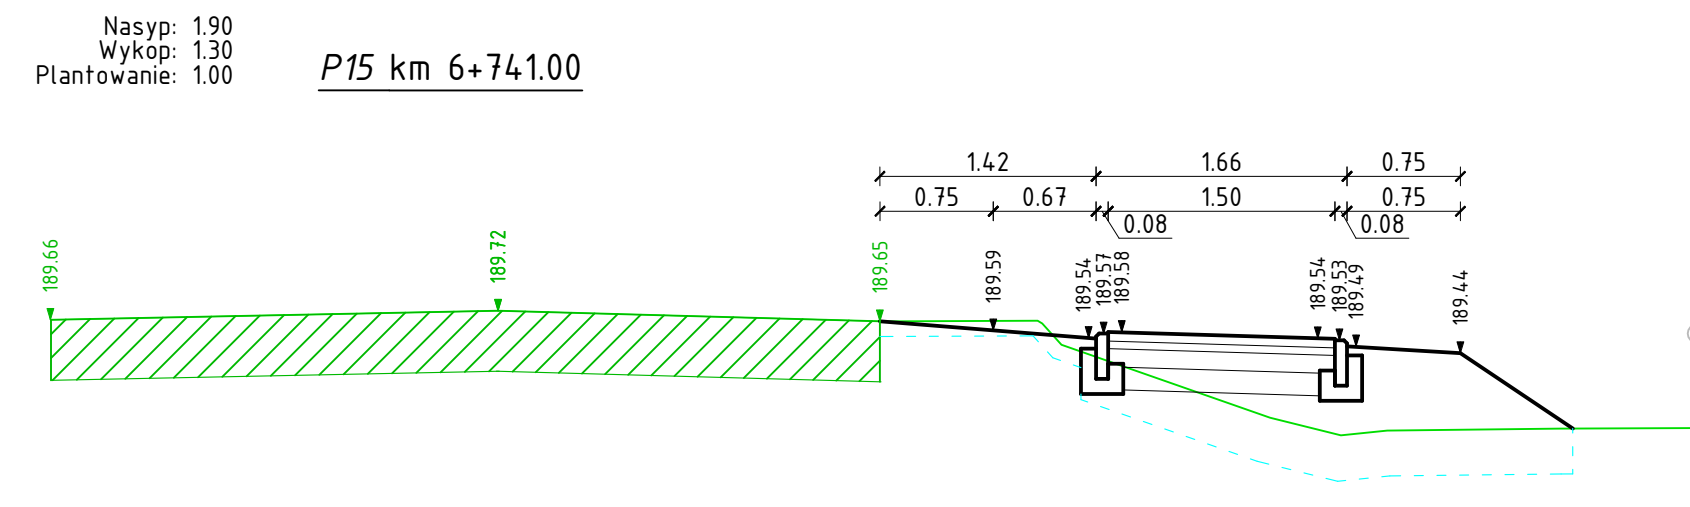
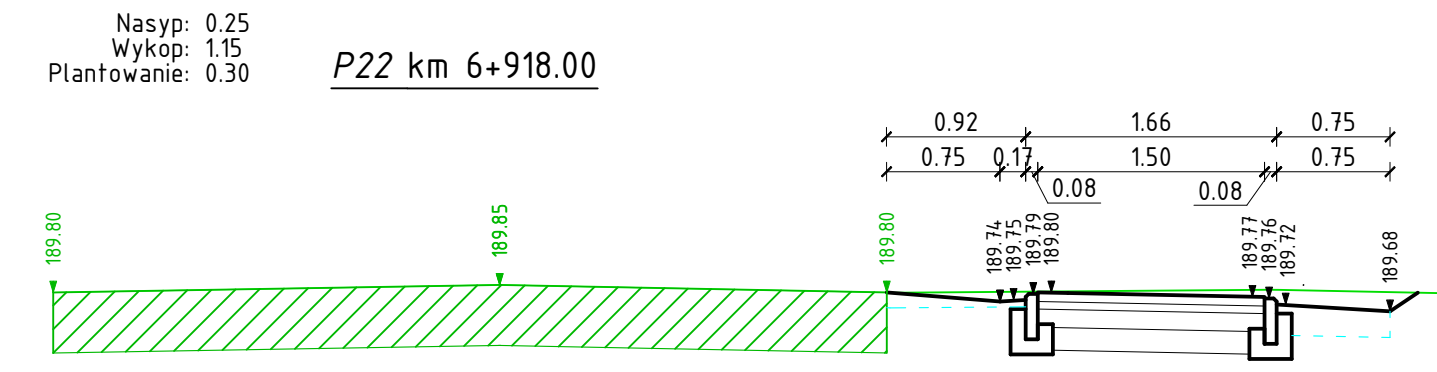
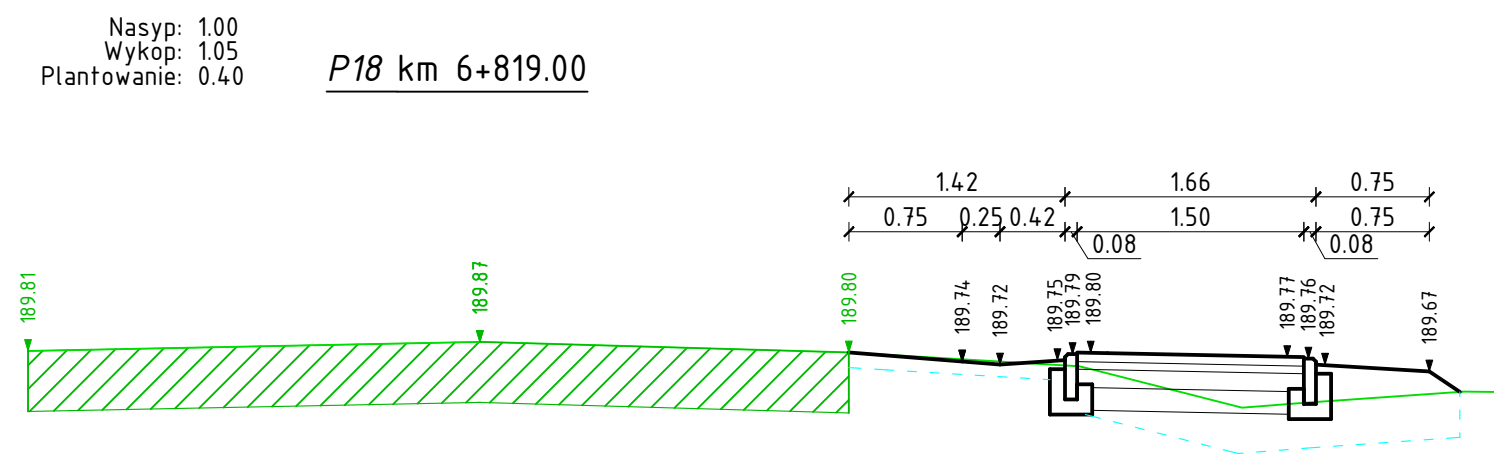
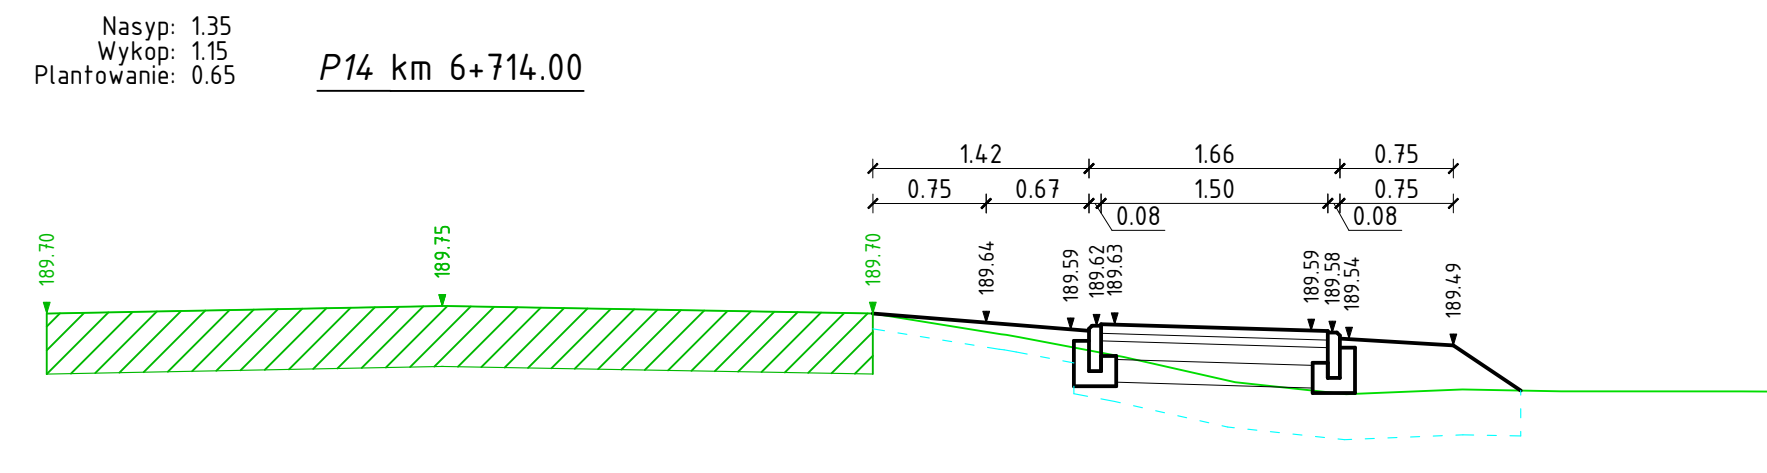


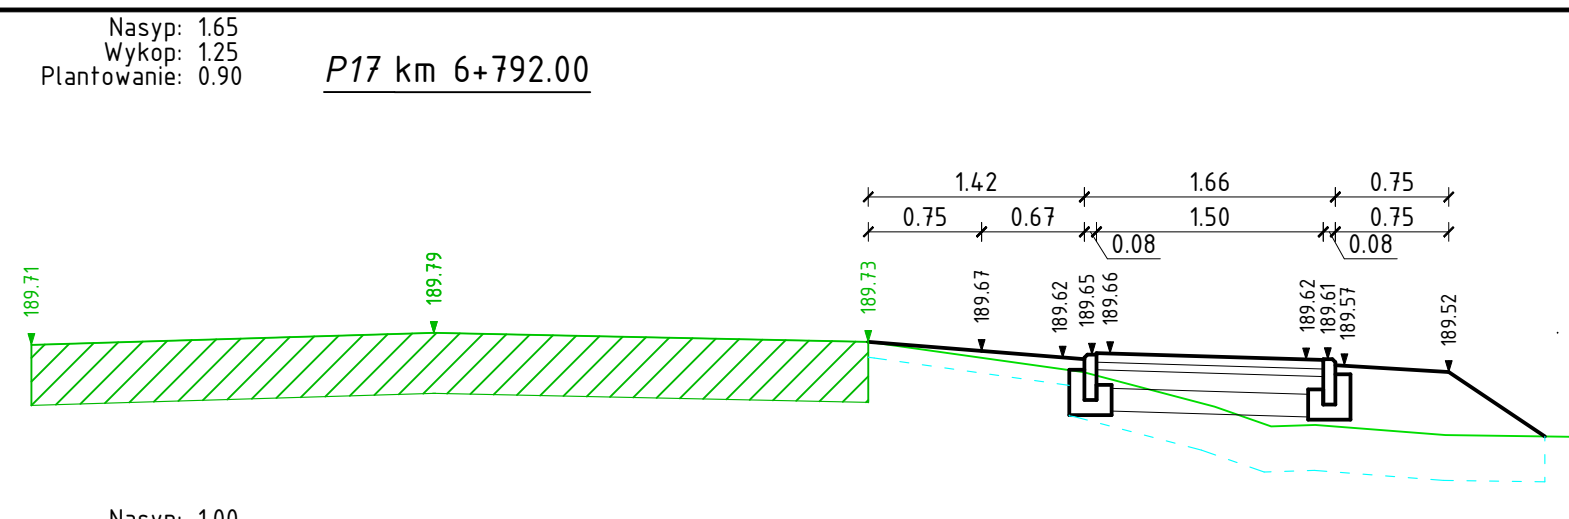

ZESPÓŁ PROJEKTOWY		
FUNKCJA	IMIĘ I NAZWISKO	PODPIS
Projektant specjalność: drogowa	mgr inż. Jerzy Góralski LUB/0042/P000/05	
Asystent Projektanta specjalność: drogowa	mgr inż. Karolina Góralska	
Sprawdzający specjalność: drogowa	inż. Karol Barcal LUB/0209/P000/05	
NAZWA ZAMIERZENIA BUDOWLANEGO		
BUDOWA CHODNIKA PRZY DRODZE POWIATOWEJ NR 2962L W LIPINACH GÓRNYCH - LEWKACH		
TYTUŁ RYSUNKU		
PRZEKROJE POPRZECZNE - ARK. 2		
DATA	SKALA	NR RYS.
20.12.2022	1:50	PT-1.2