
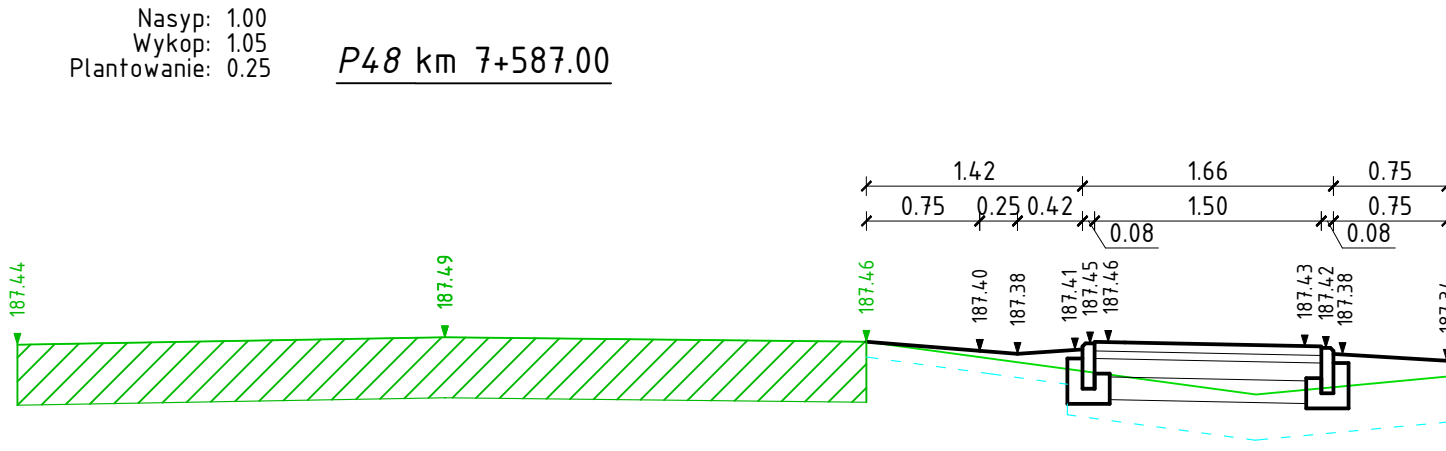
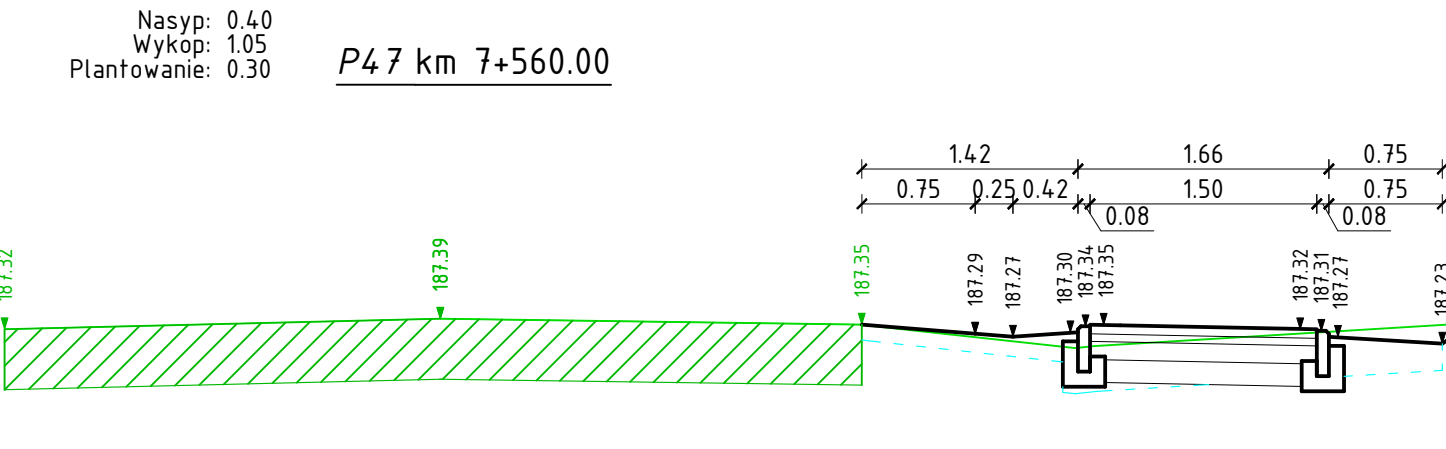
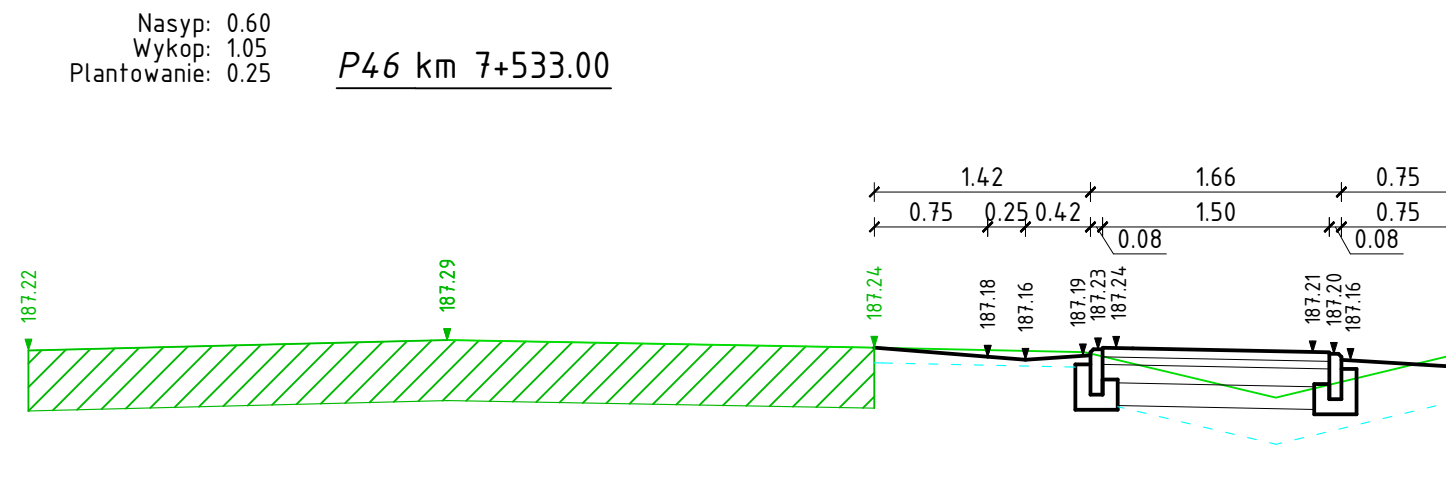
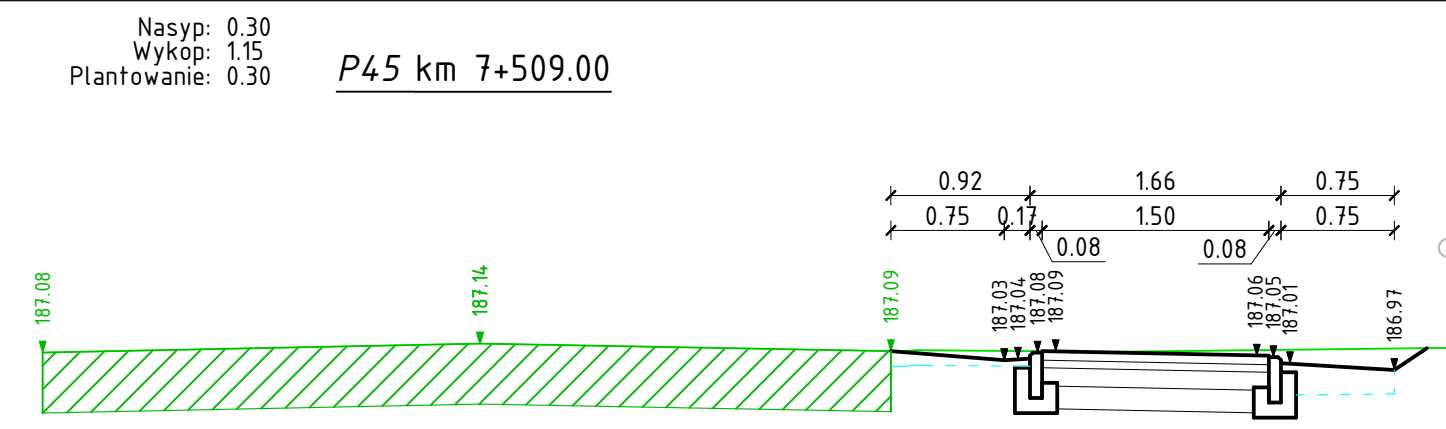
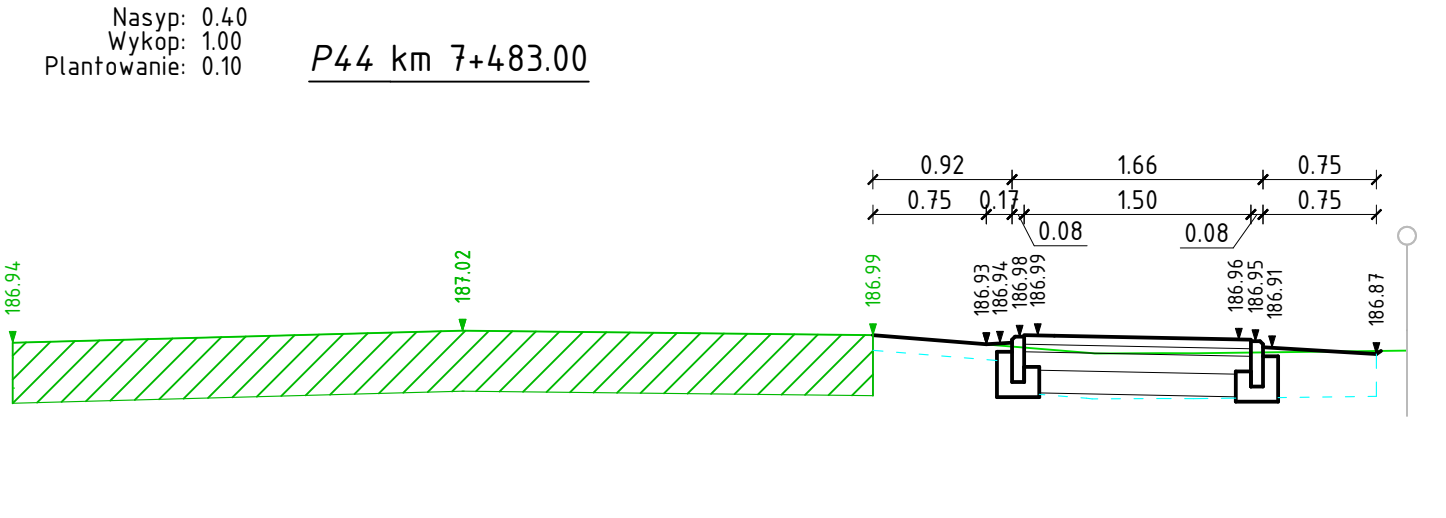
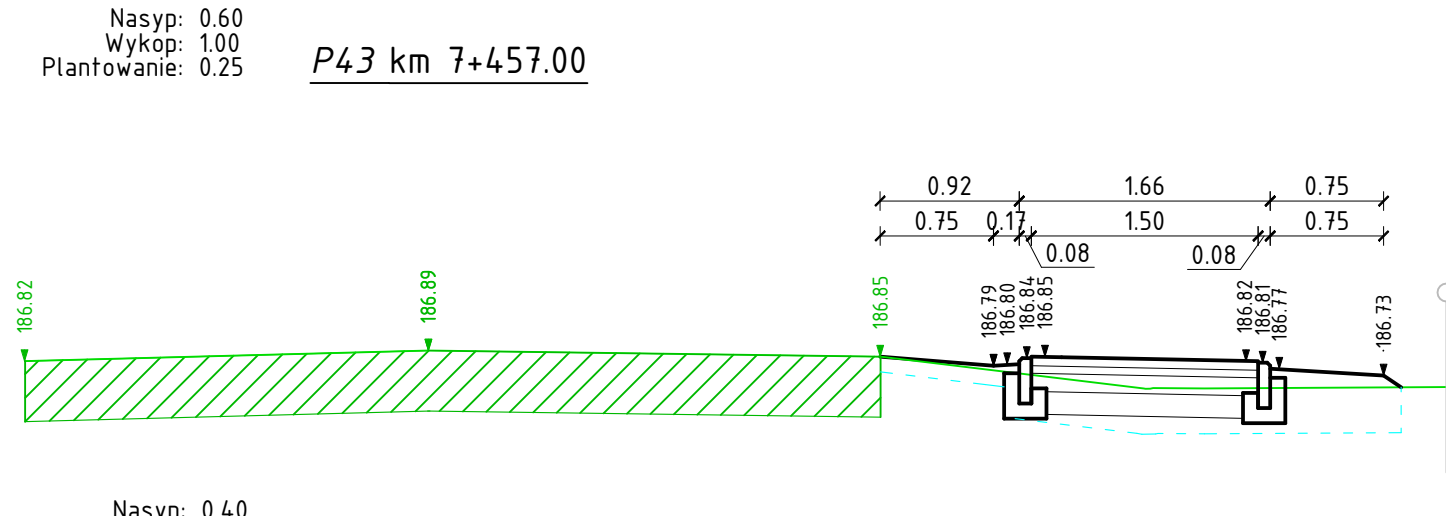
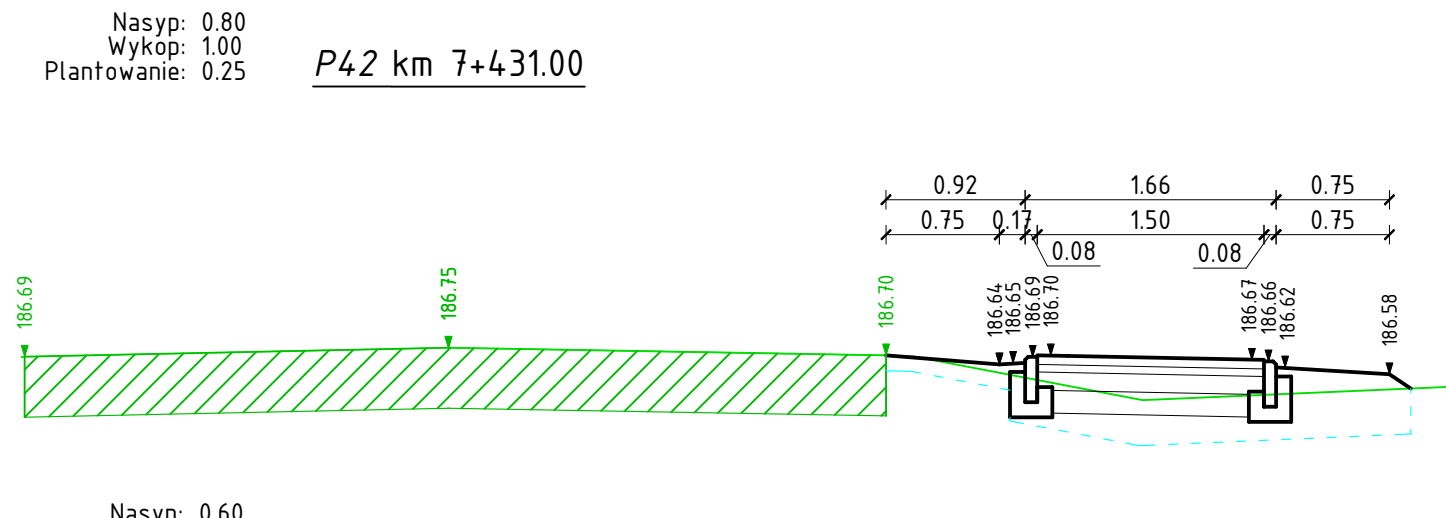
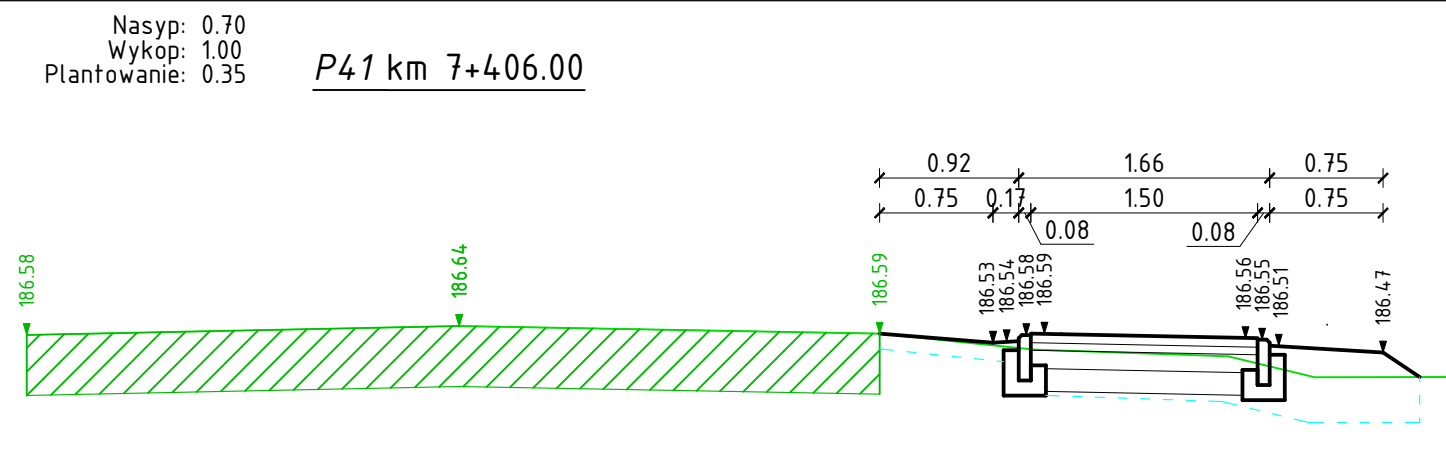
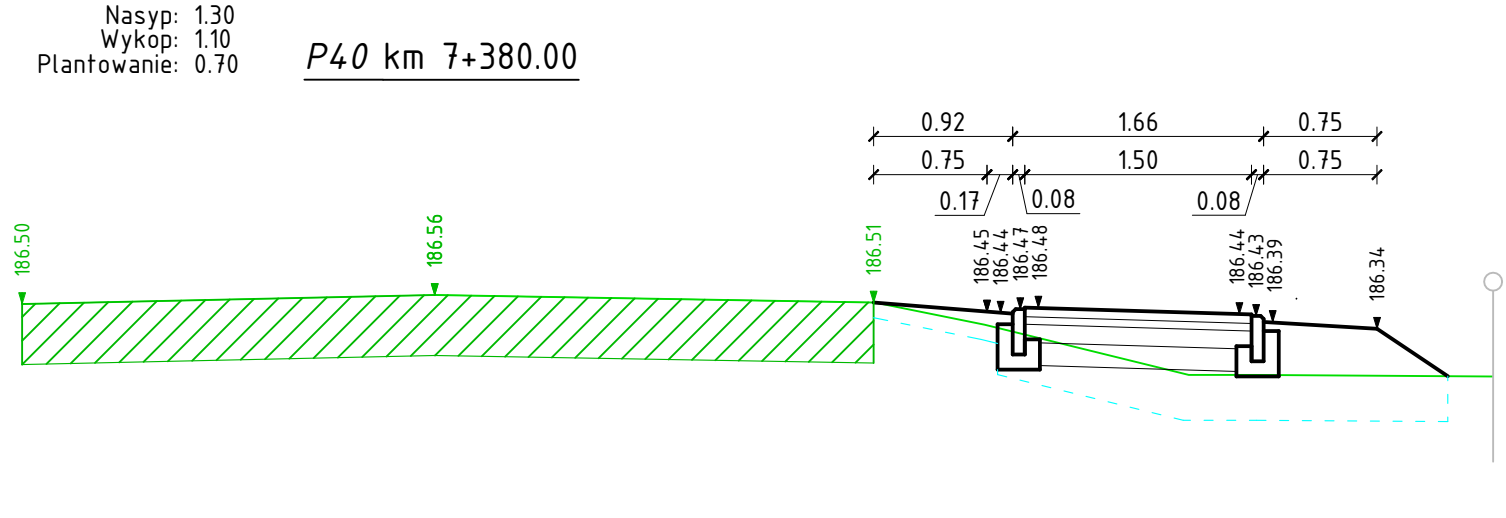
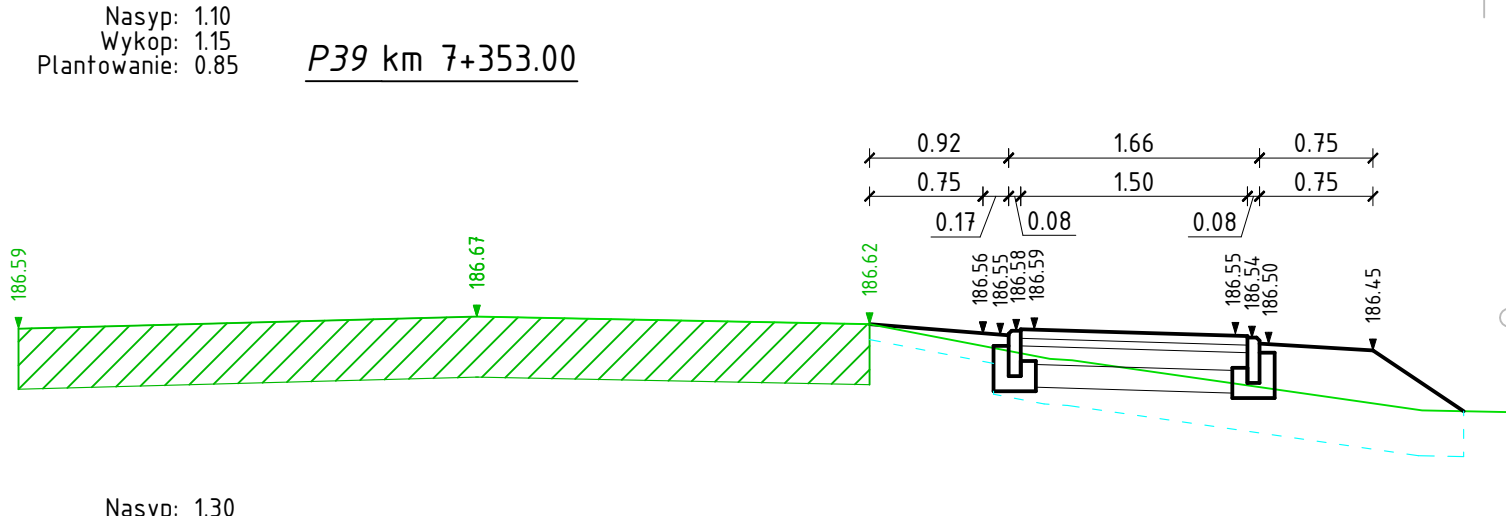
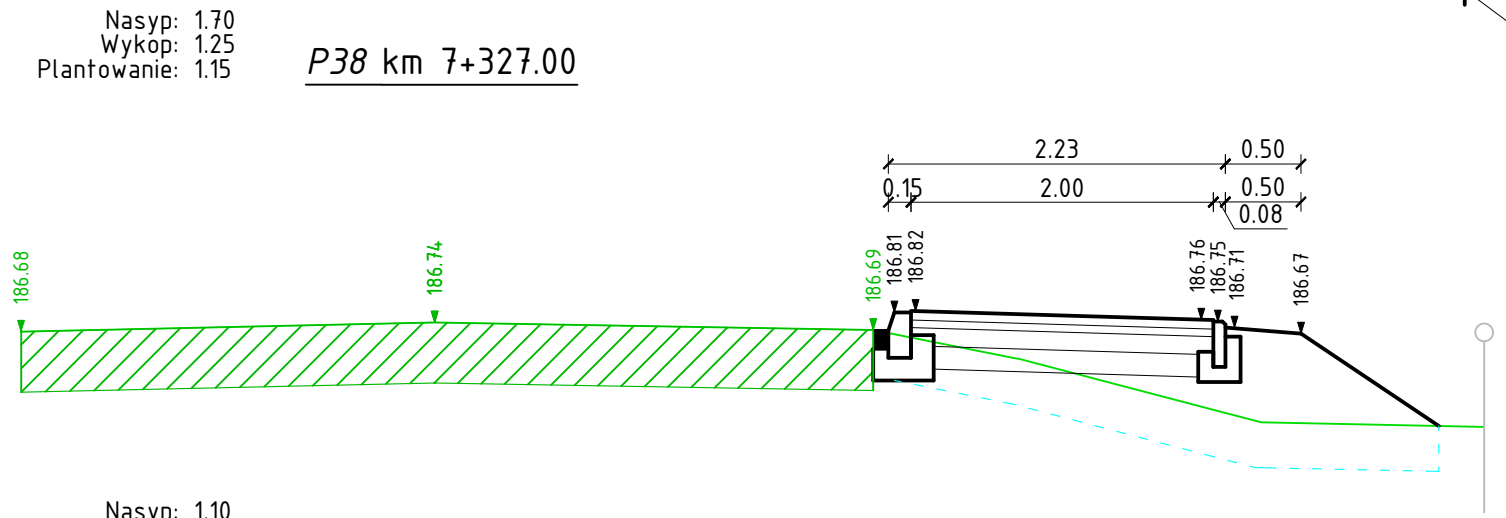


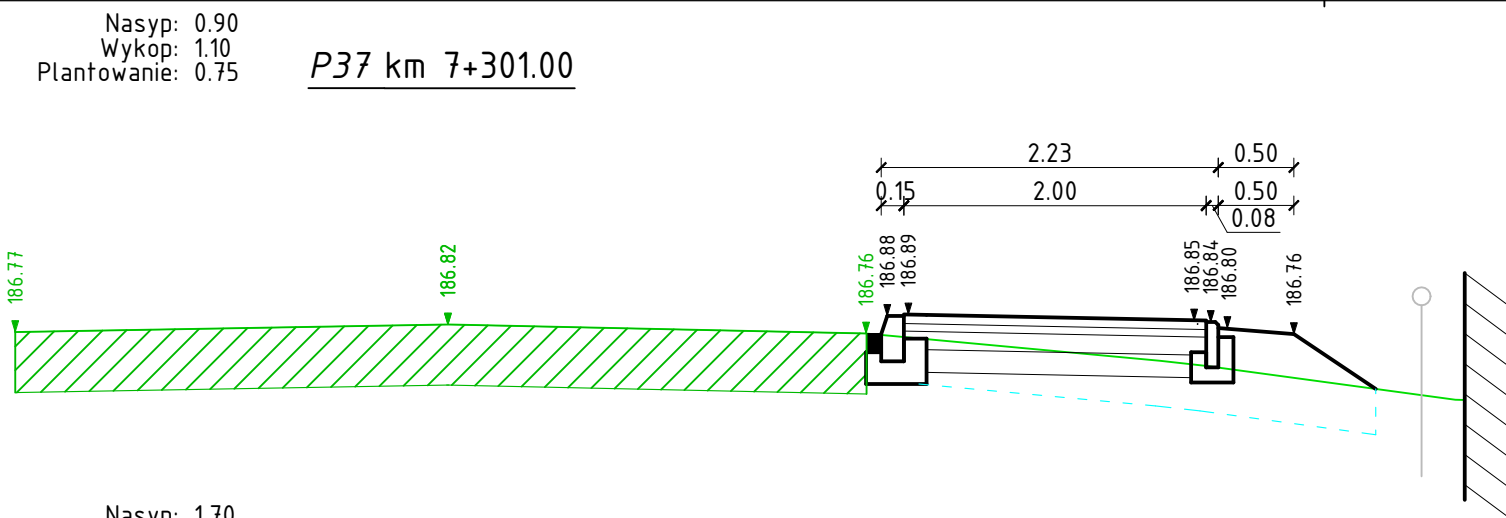

ZESPÓŁ PROJEKTOWY		
FUNKCJA	IMIĘ I NAZWISKO	PODPIS
Projektant	mgr inż. Jerzy Góralski	
specjalność: drogowa	LUB/0042/P00D/05	
Asystent Projektanta	mgr inż. Karolina Góralska	
specjalność: drogowa		
Sprawdzający	inż. Karol Barcal	
specjalność: drogowa	LUB/0209/P00D/05	
NAZWA ZAMIERZENIA BUDOWLANEGO		
BUDOWA CHODNIKA PRZY DRODZE POWIATOWEJ NR 2962L W LIPINACH GÓRNYCH - LEWKACH		
TYTUŁ RYSUNKU		
PRZEKROJE POPRZECZNE - ARK. 4		
DATA	SKALA	NR RYS.
20.12.2022	1:50	PT-1.4