



Nasyp: 0.20
Wykop: 1.30
Plantowanie: 0.40

P49 km 7+614.00

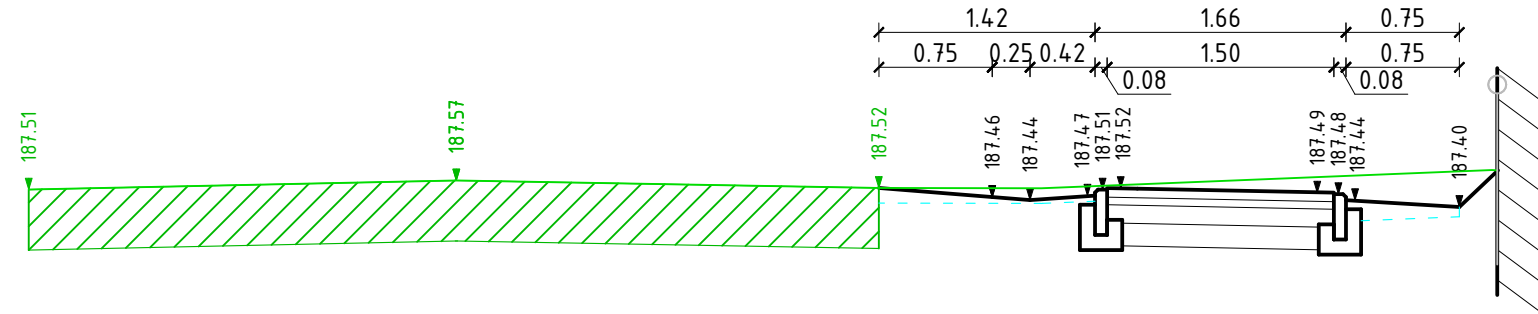


Nasyp: 0.60
Wykop: 1.00
Plantowanie: 0.15

P50 km 7+640.00

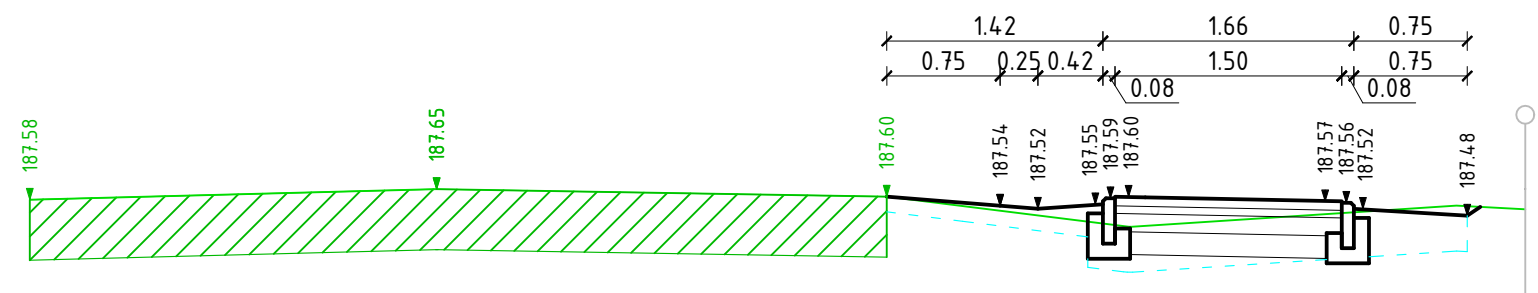


Nasyp: 0.50
Wykop: 1.00
Plantowanie: 0.10

P51 km 7+666.00

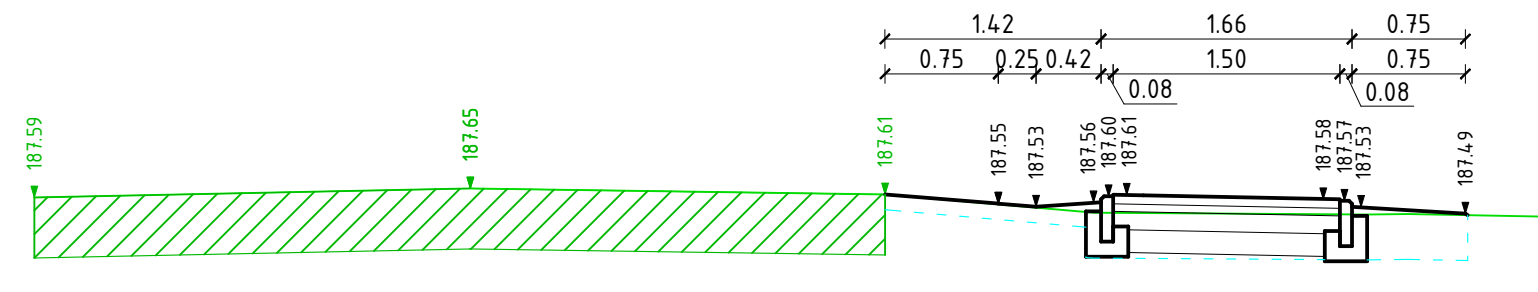


Nasyp: 1.40
Wykop: 1.15
Plantowanie: 0.65

P52 km 7+691.00

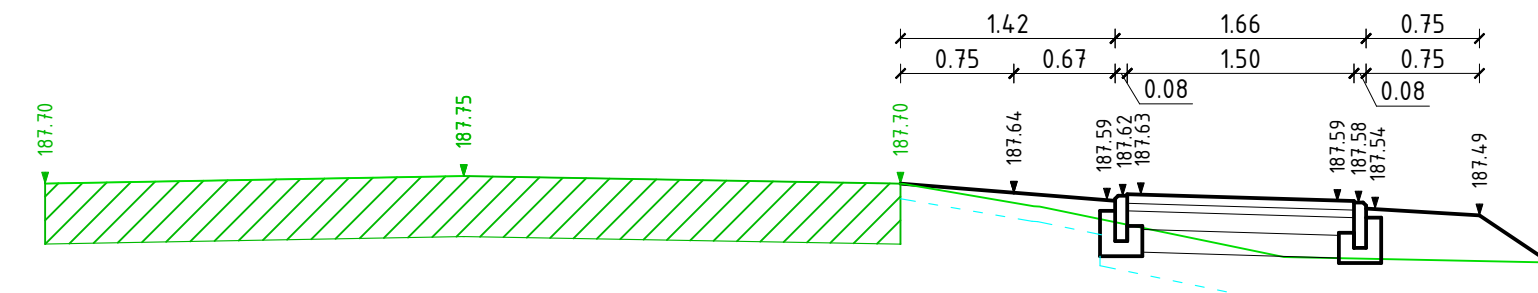


Nasyp: 1.20
Wykop: 1.15
Plantowanie: 0.65

P53 km 7+717.00

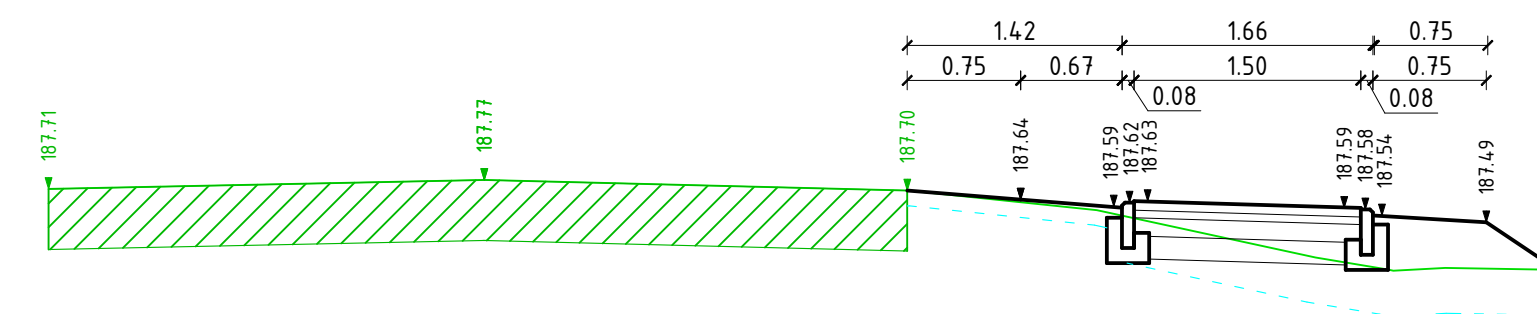


Nasyp: 0.85
Wykop: 1.05
Plantowanie: 0.35

P54 km 7+743.00

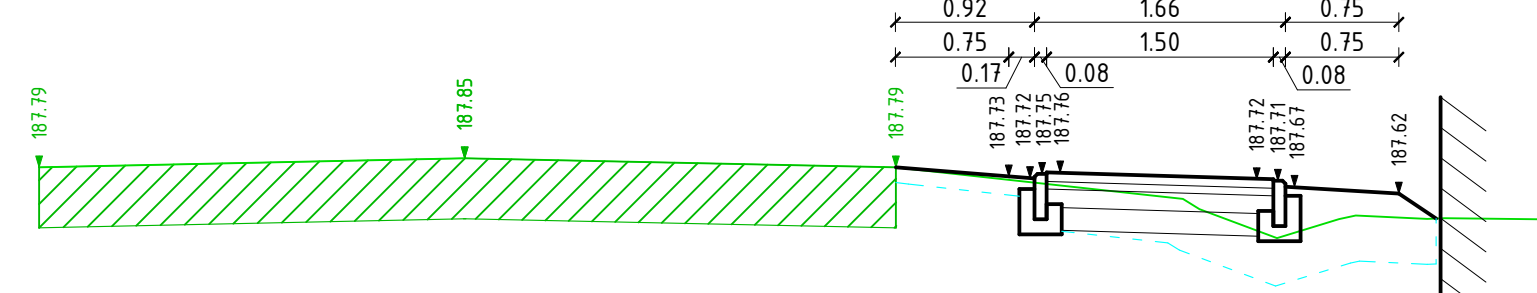


Nasyp: 0.75
Wykop: 1.05
Plantowanie: 0.25

P55 km 7+769.00

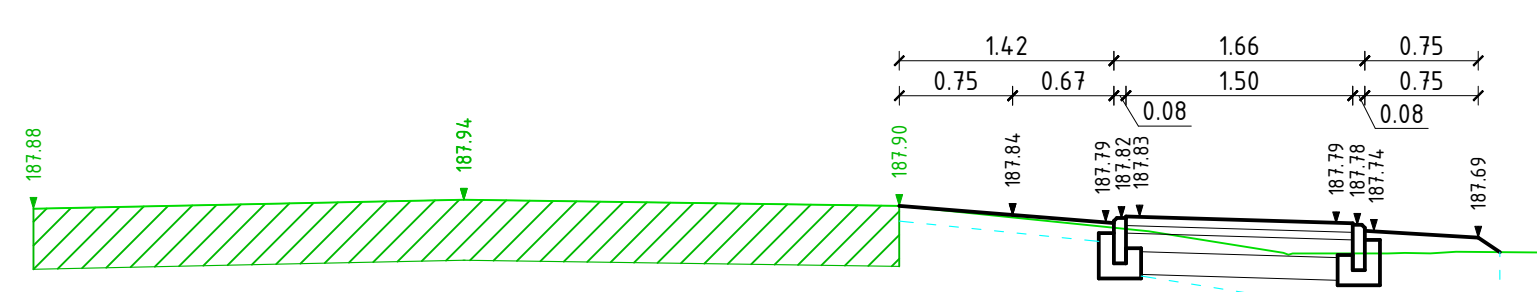


Nasyp: 0.30
Wykop: 1.15
Plantowanie: 0.65

P56 km 7+794.00

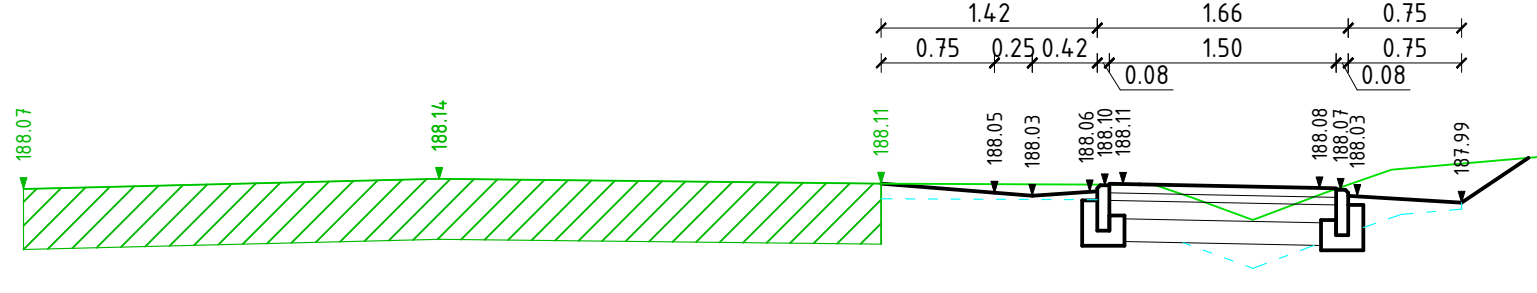


Nasyp: 0.40
Wykop: 1.10
Plantowanie: 0.75

P57 km 7+819.00

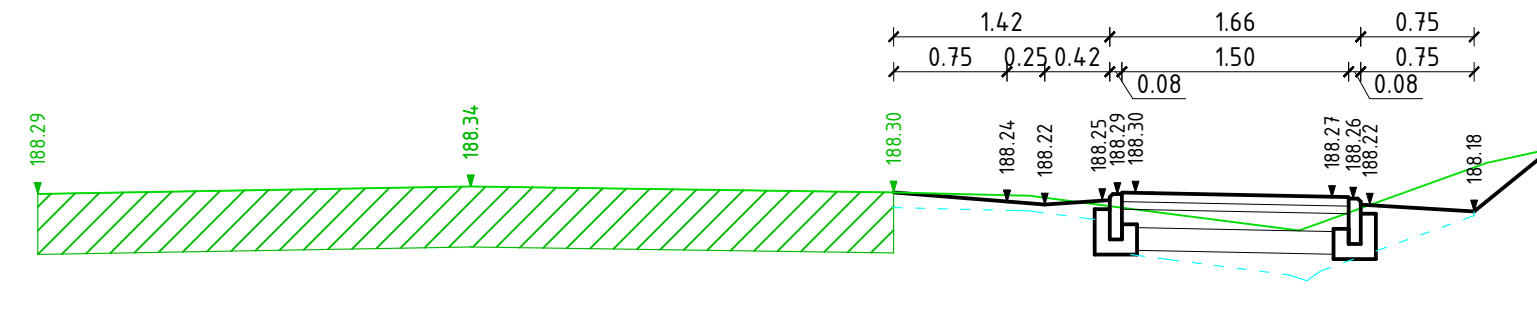


Nasyp: 0.75
Wykop: 1.05
Plantowanie: 0.25

P58 km 7+844.00

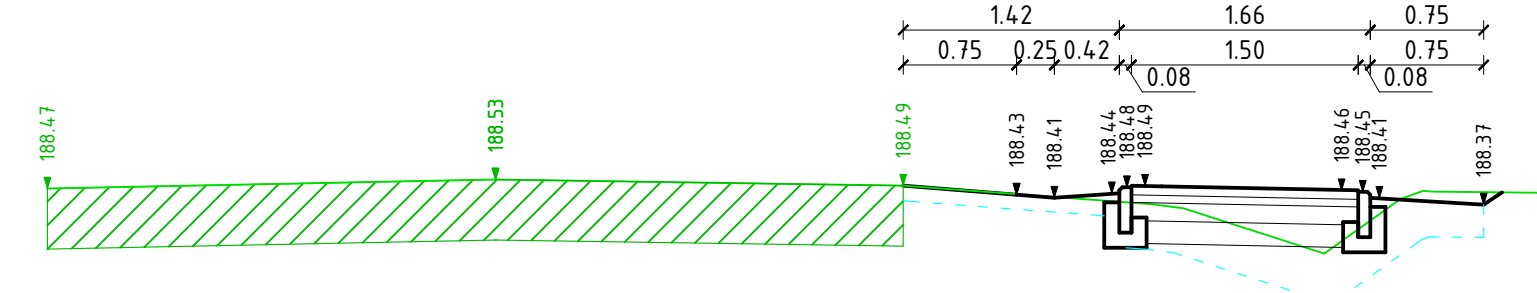

Nasyp: 0.40
Wykop: 1.10
Plantowanie: 0.45

P59 km 7+869.00

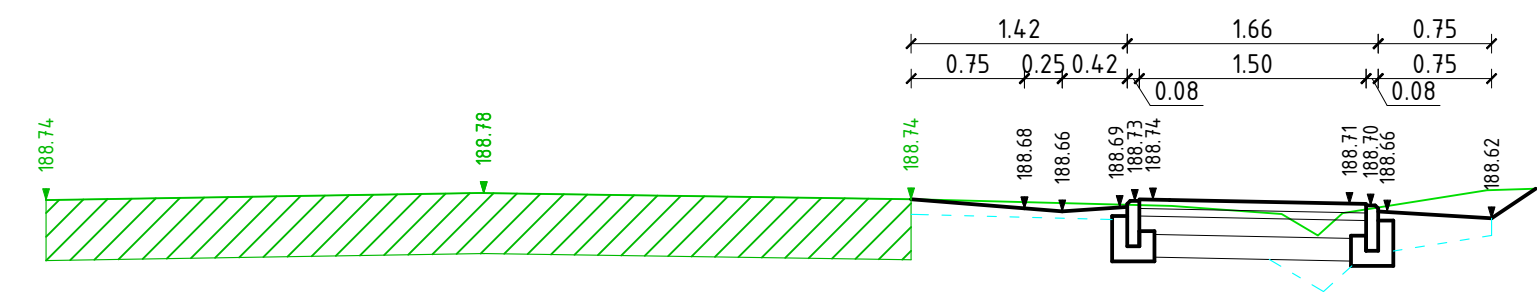

ZESPÓŁ PROJEKTOWY		
FUNKCJA	IMIĘ I NAZWISKO	PODPIS
Projektant specjalność: drogowa	mgr inż. Jerzy Góralski LUB/0042/P00D/05	
Asystent Projektanta specjalność: drogowa	mgr inż. Karolina Góralska	
Sprawdzający specjalność: drogowa	inż. Karol Barcal LUB/0209/P00D/05	
NAZWA ZAMIERZENIA BUDOWLANEGO		
BUDOWA CHODNIKA PRZY DRODZE POWIATOWEJ NR 2962L W LIPINACH GÓRNYCH - LEWKACH		
TYTUŁ RYSUNKU		
PRZEKROJE POPRZECZNE - ARK. 5		
DATA	SKALA	NR RYS.
20.12.2022	1:50	PT-1.5