
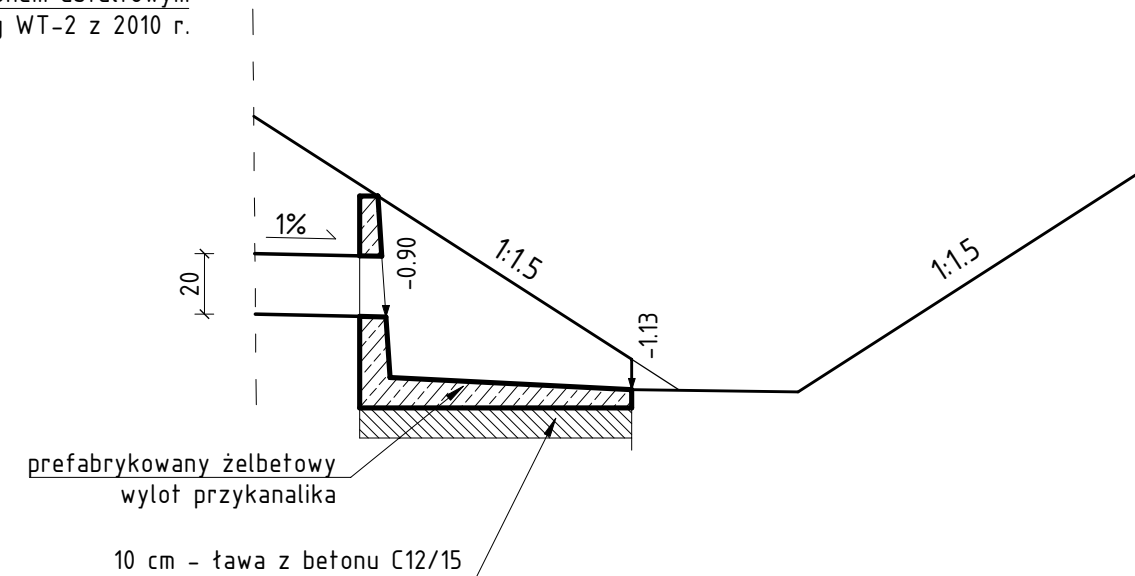


Wpust uliczny z osadnikiem i przykanalikiem

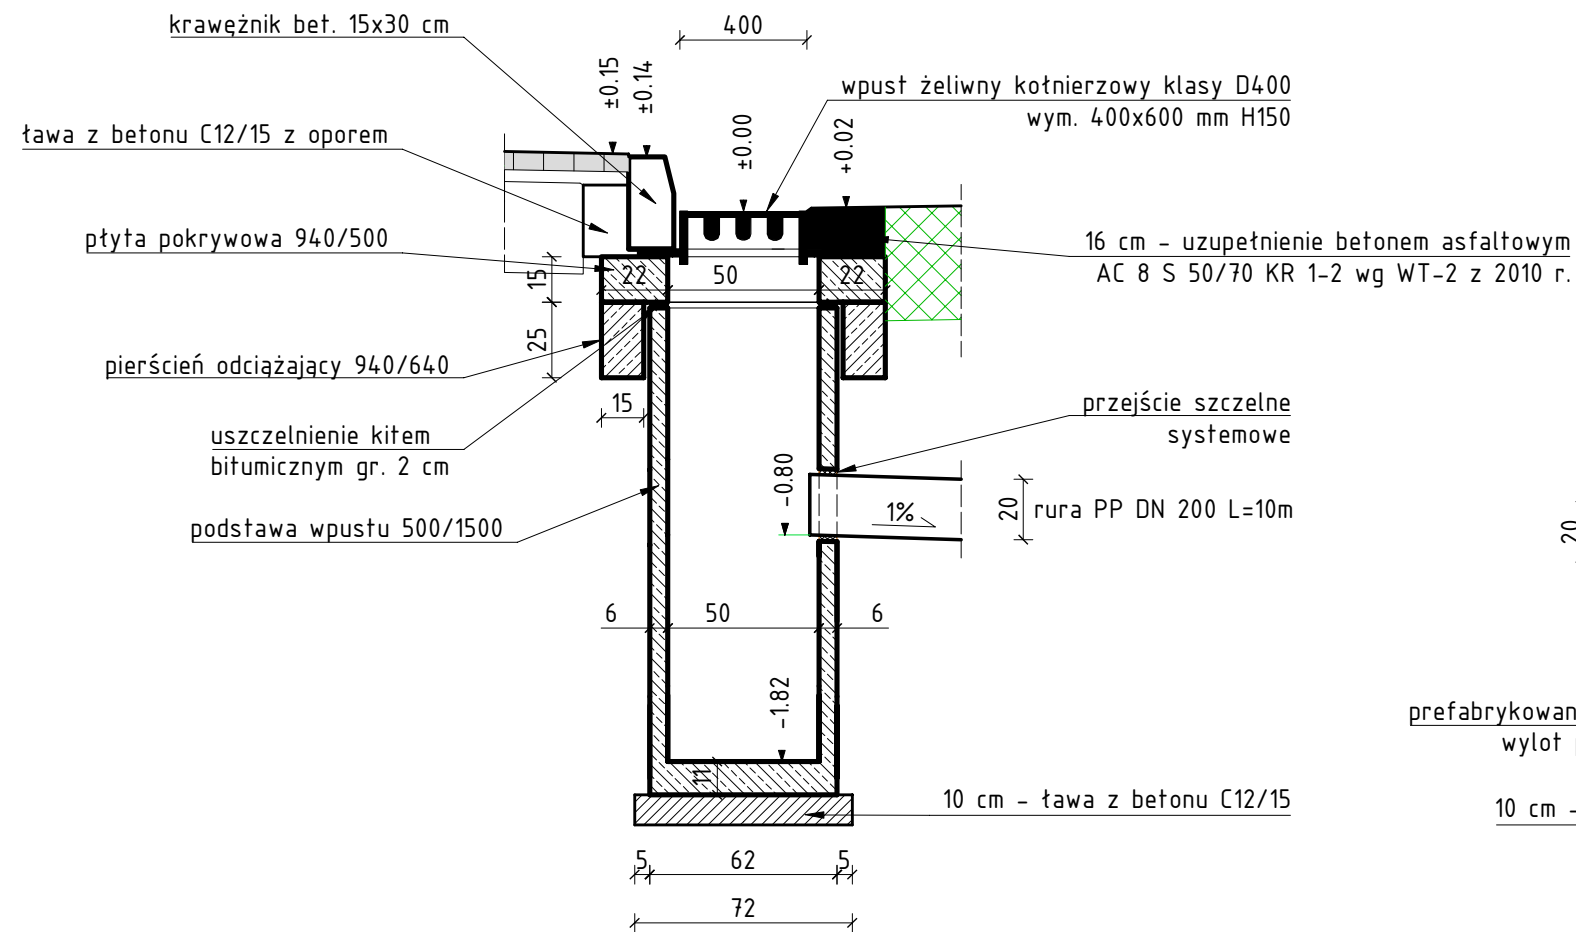

ZESPÓŁ PROJEKTOWY		
FUNKCJA	IMIĘ I NAZWISKO	PODPIS
Projektant specjalność: drogowa	mgr inż. Jerzy Góralski LUB/0042/P00D/05	
Asystent Projektanta specjalność: drogowa	mgr inż. Karolina Góralska	
Sprawdzający specjalność: drogowa	inż. Karol Barcal LUB/0209/P00D/05	
NAZWA ZAMIERZENIA BUDOWLANEGO BUDOWA CHODNIKA PRZY DRODZE POWIATOWEJ NR 2962L W LIPINACH GÓRNYCH - LEWKACH		
TYTUŁ RYSUNKU SCHEMAT KONSTRUKCYJNY WPUSTU ULICZNEGO		
DATA 20.12.2022	SKALA 1:25	NR RYS. PT-5