


SEGMENT A

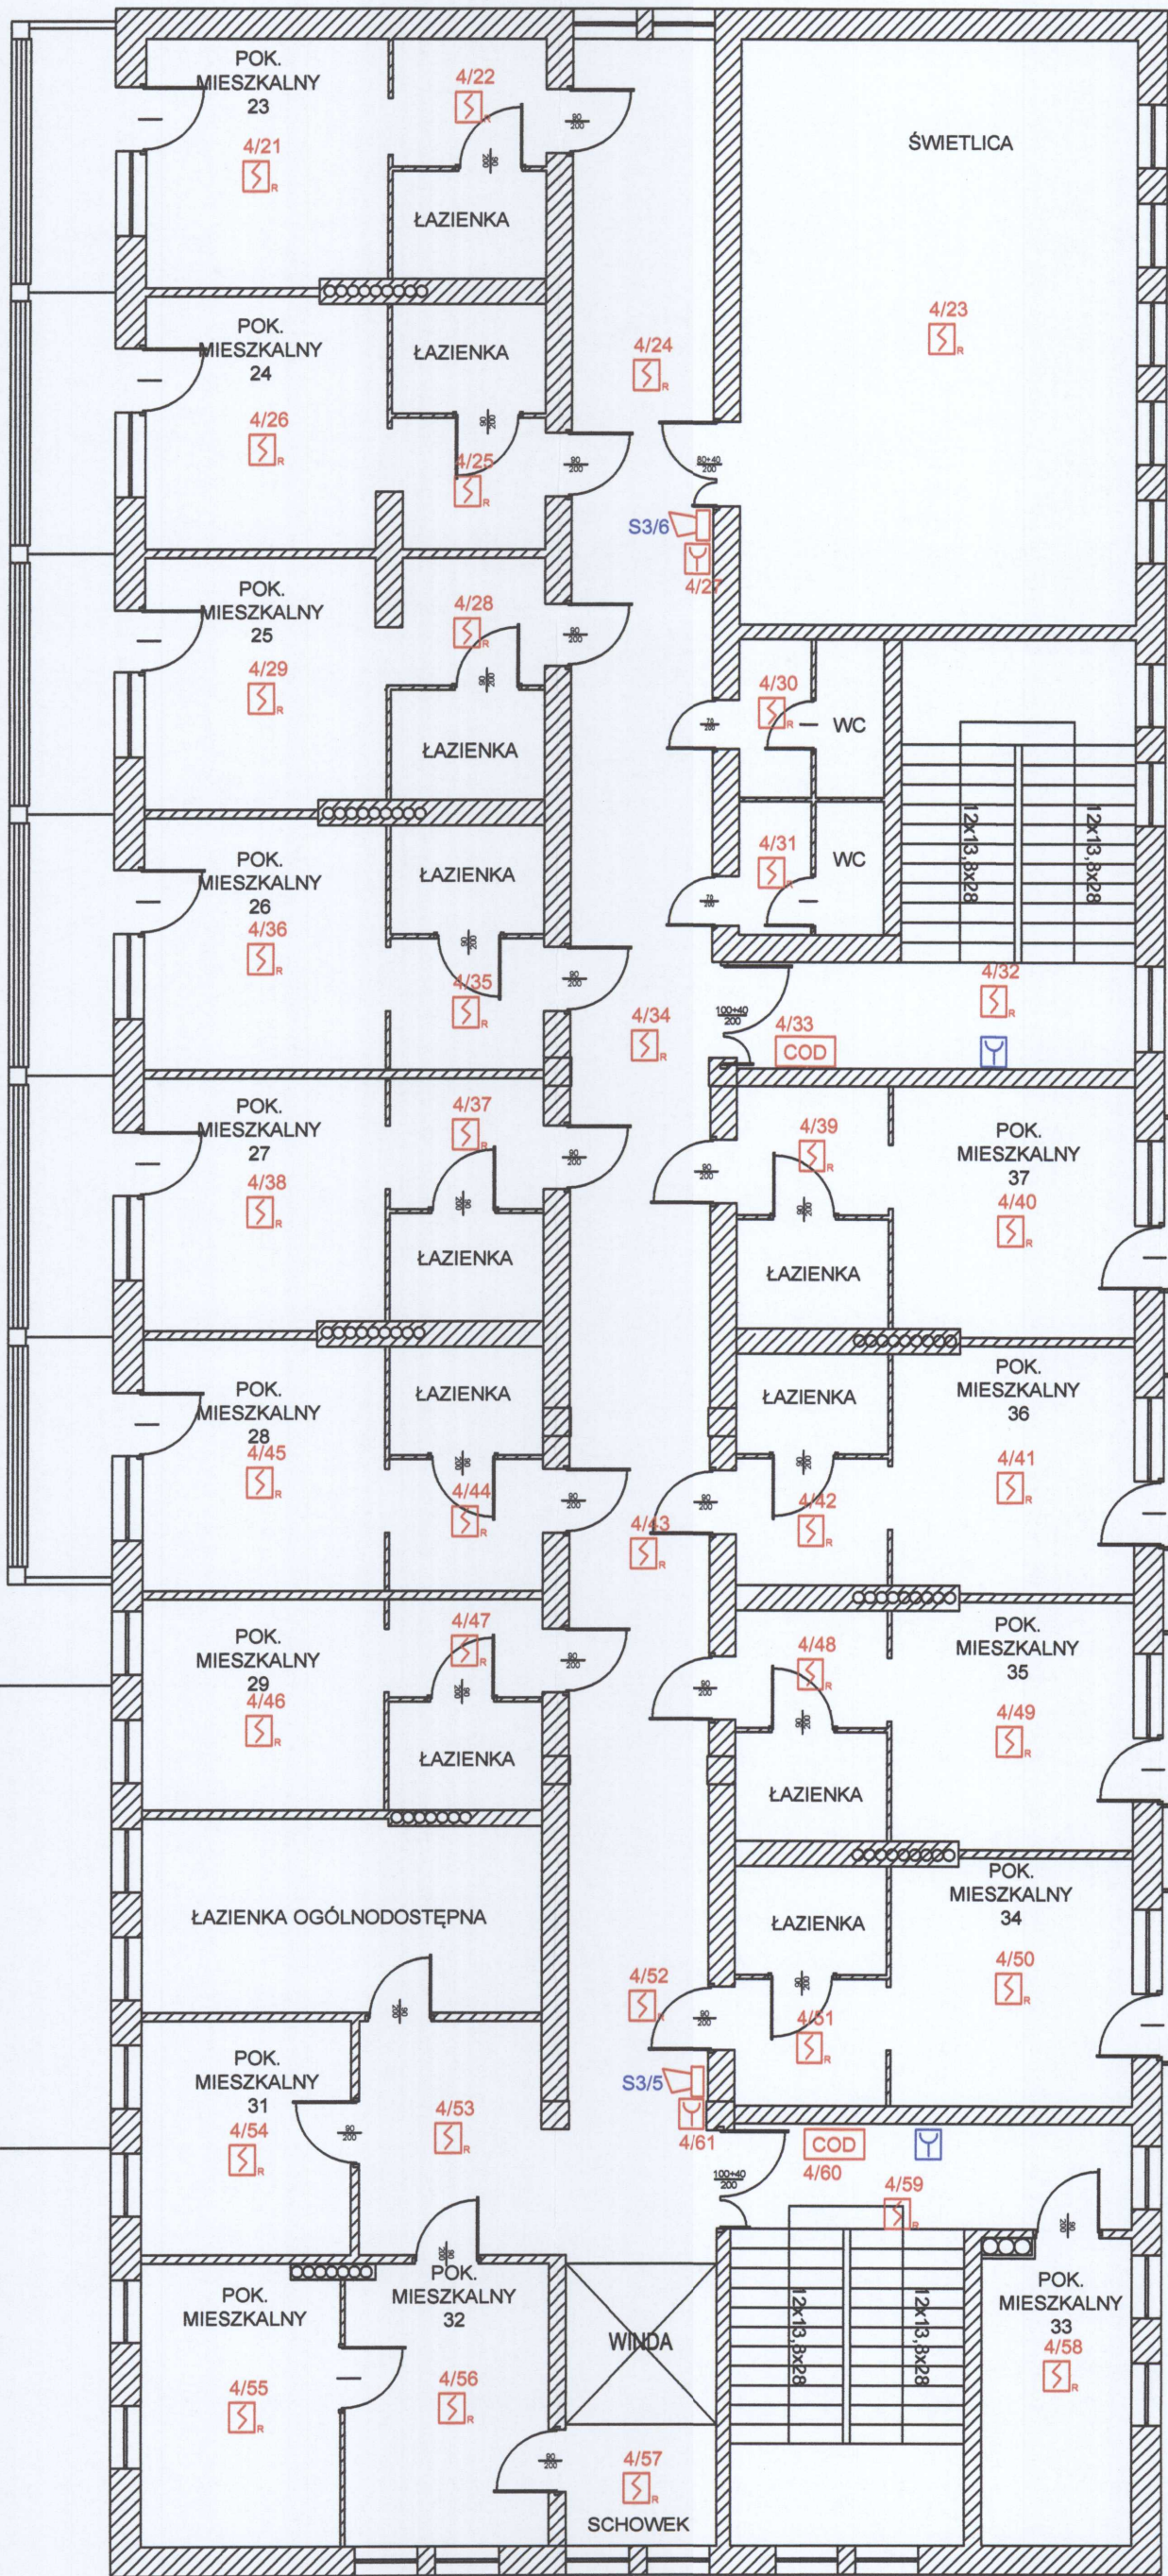

SEGMENT C

Legenda oddymiania:

-  Centrala Oddymiania  
 Ręczny Przycisk Oddymiania

Legenda SSP:

-  Centrala Sygnalizacji Pożarowej  
 Czujka dymu optyczna rozproszeniowa w przestrzeni międzysufitowej ze wskaźnikiem zadziałania  
 Czujka ciepła  
 Czujka optyczno-termiczna  
 Ręczny Ostrzegacz Pożarowy natynkowy  
 Sygnalizator optyczno - akustyczny wewnętrzny z puszką ogniochronną  
 Element Kontrolno Sterujący 2 wejścia/1 wyjście  
  
 Nr linii/nr elementu  
 Nr sygnalizatora

|                                                                                       |                                                          |             |         |       |
|---------------------------------------------------------------------------------------|----------------------------------------------------------|-------------|---------|-------|
| OBIEKT                                                                                | Dom Pomocy Społecznej w Tarnobrzegu                      |             |         |       |
| ADRES INWEST.                                                                         | ul. Kurasia 7<br>39-400 Tarnobrzeg                       |             |         |       |
| INWESTOR                                                                              | Miasto Tarnobrzeg<br>ul. Kościuszki 32 39-400 Tarnobrzeg |             |         |       |
| PROJEKTOWAŁ                                                                           | imię i nazwisko                                          | nr upr.bud. |         |       |
|                                                                                       | inż. Andrzej Wójtowicz                                   | 28/1976     |         |       |
|  |                                                          |             |         |       |
| FAZA PROJEKTU Projekt budowlany                                                       |                                                          |             |         |       |
| BRANŻA                                                                                | TELETECHNICZNA                                           | data        | nr rys. | skala |
| NAZWA RYSUNKU                                                                         | Rzut piętra II                                           | 10.2024     | 3       | 1:100 |