

SEGMENT "A"

SEGMENT "C"

PLAN OBIEKTU PARTER SKALA 1:100



LEGENDA:

- KIERUNEK DO WYJŚCI EWAKUACYJNEJ
- GAŚNICA
- HYDRANT WEWNĘTRZNY
- KIERUNEK I DROGA EWAKUACYJNA
- WYJŚCIE EWAKUACYJNE
- PRZECIWPÓŻAROWY WYŁĄCZNIK PRĄDU
- KIERUNEK EWAKUACJI
- DRZWI PRZECIWPÓŻAROWE
- RĘCZNY OSTRZEGACZ POŻAROWY (ROP)
- URUCHAMIANIE KLAPY DYMOWYCH




ZL II (100)

SEGMENT "B"

ZL - KATEGORIA ZAGROŻENIA LUDZI

() - PRZEWIDYWANA LICZBA OSÓB NA KONDYGNACJI

CSP - CENTRALA SYGNALIZACJI POŻAROWEJ

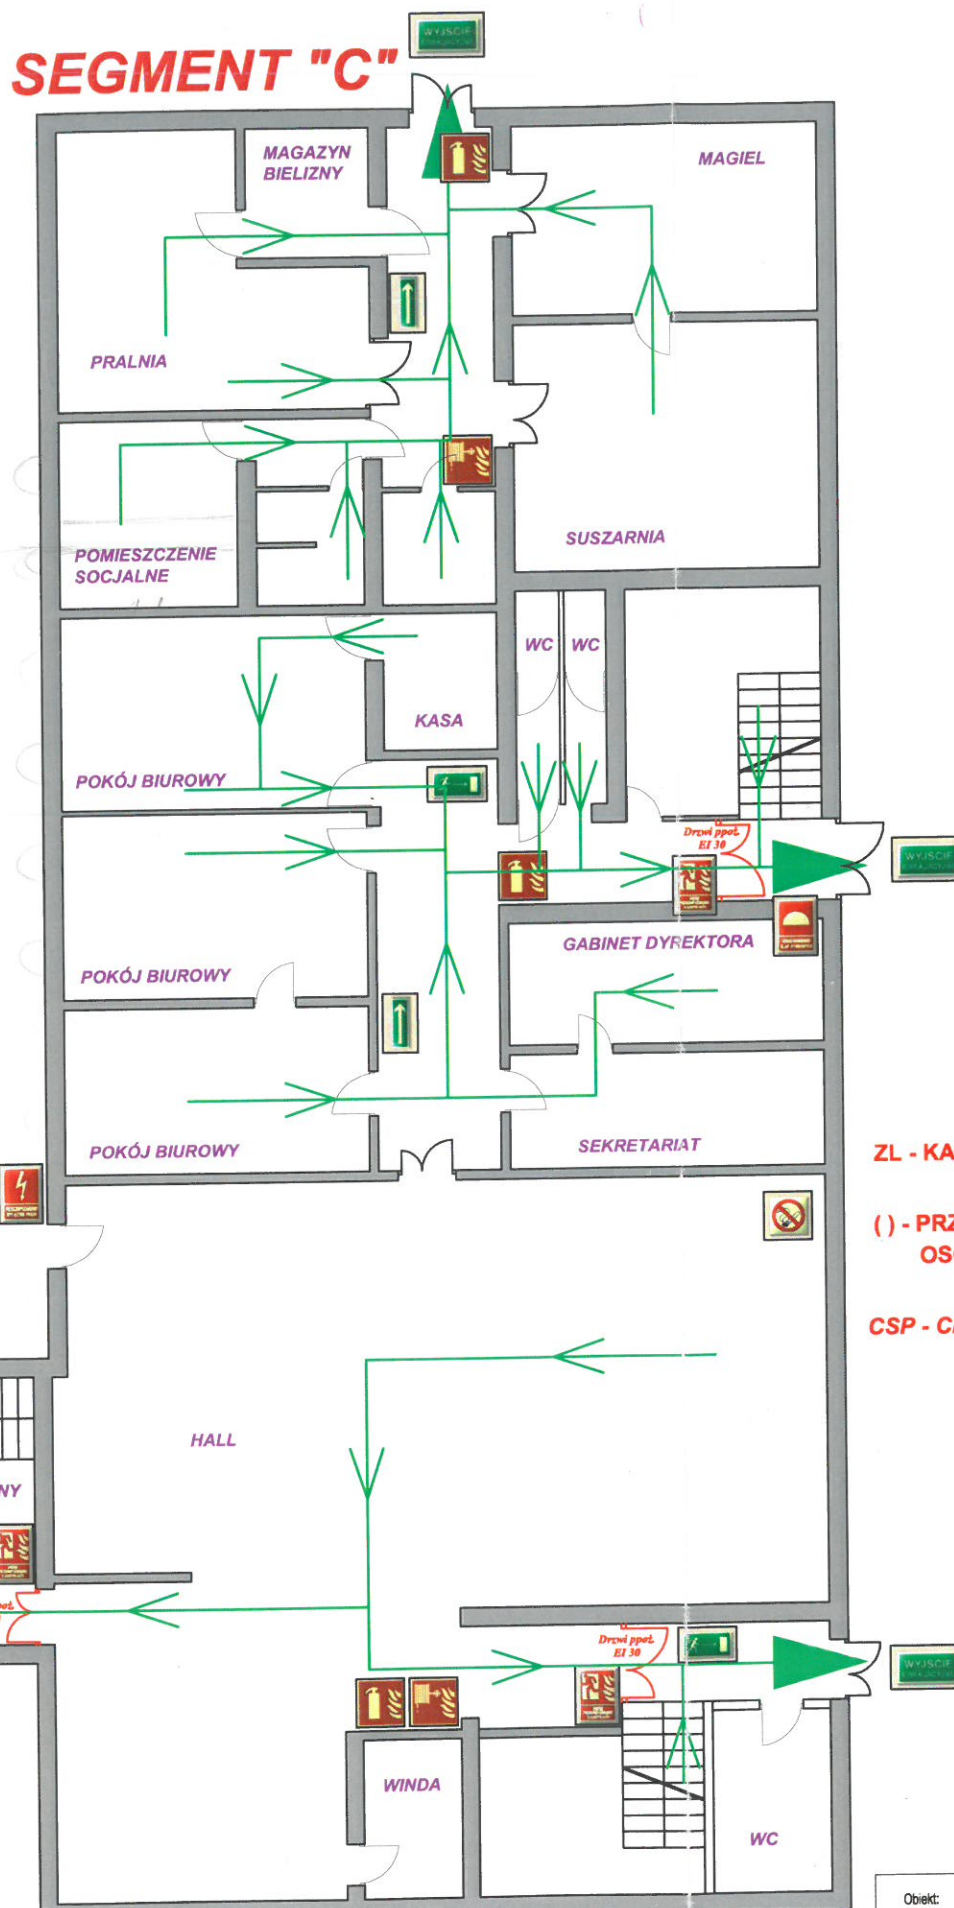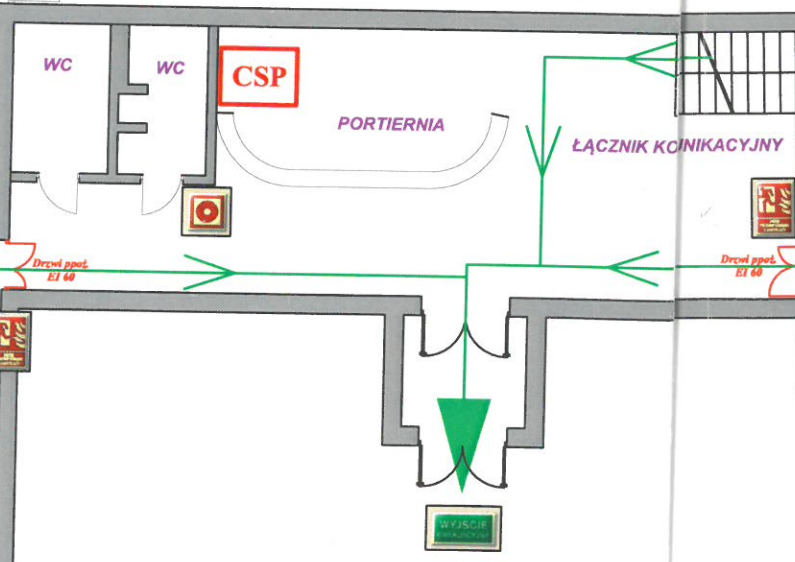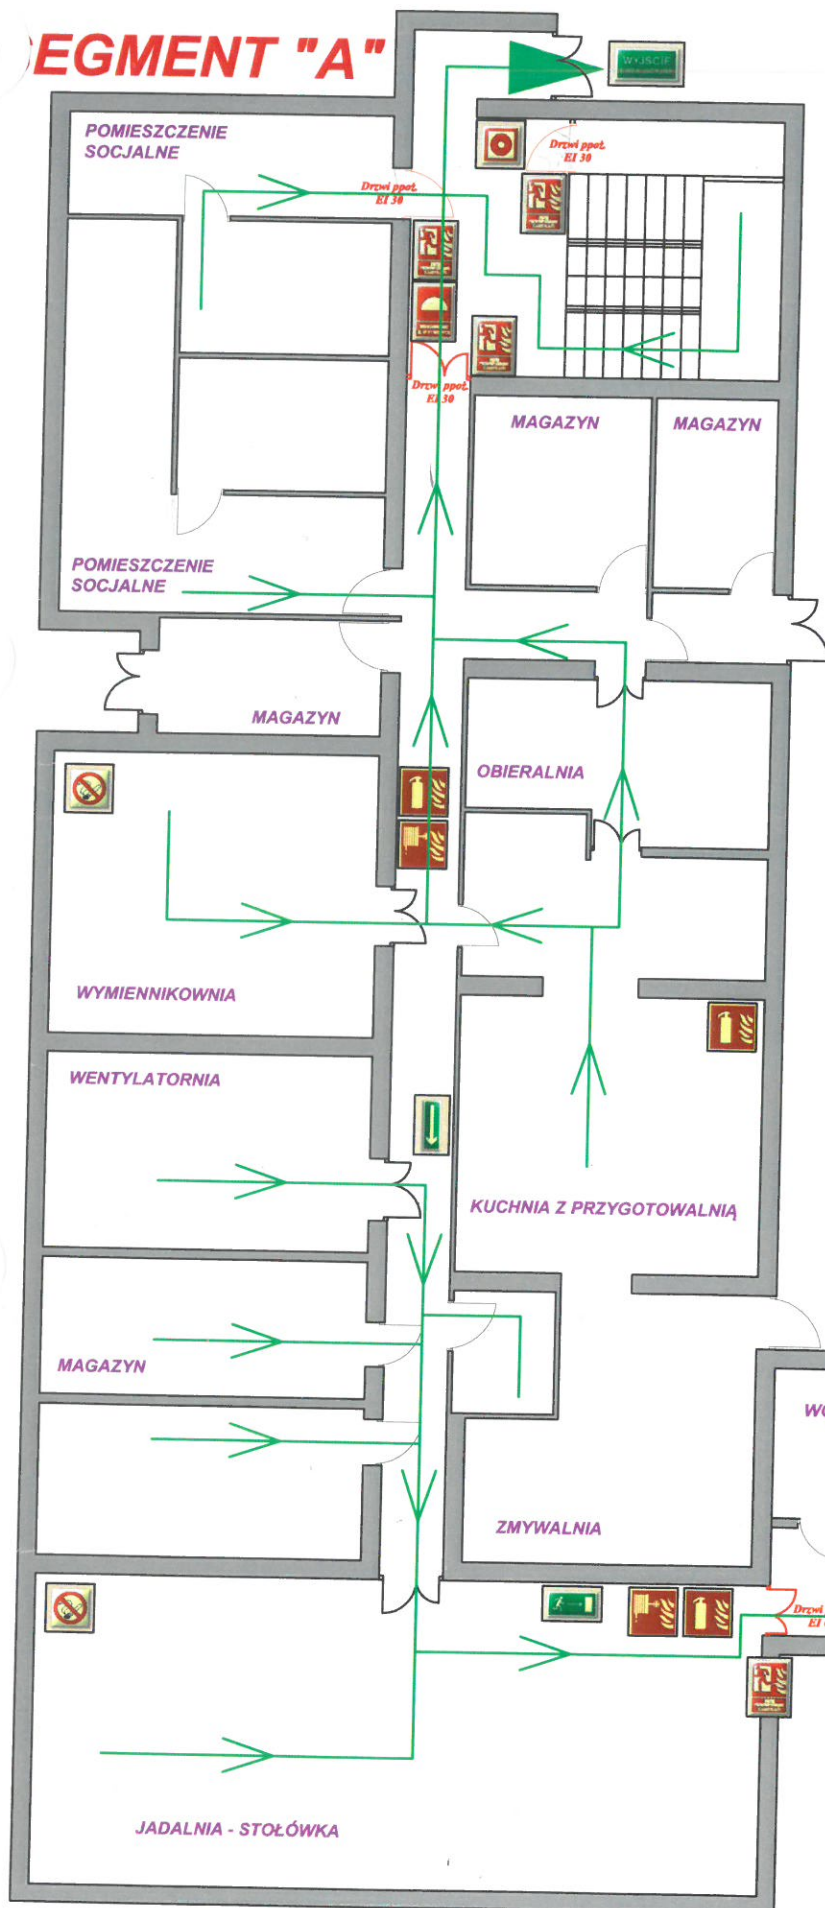

Obiekt:	DOM POMOCY SPOŁECZNEJ w Tamobręgu przy ul. Kurasia 7	Nr rys. 2
Nazwa rysunku:	PLAN OBIEKTU - PARTER	Skala: 1:100
Opracował:	Specjalista d/s ochrony ppoż. kpt. inż. Artur Kowalewski	Data:
Nr upr.:	SGSP 4997/2006	08/2012