




ZL II (40)

SEGMENT "C"

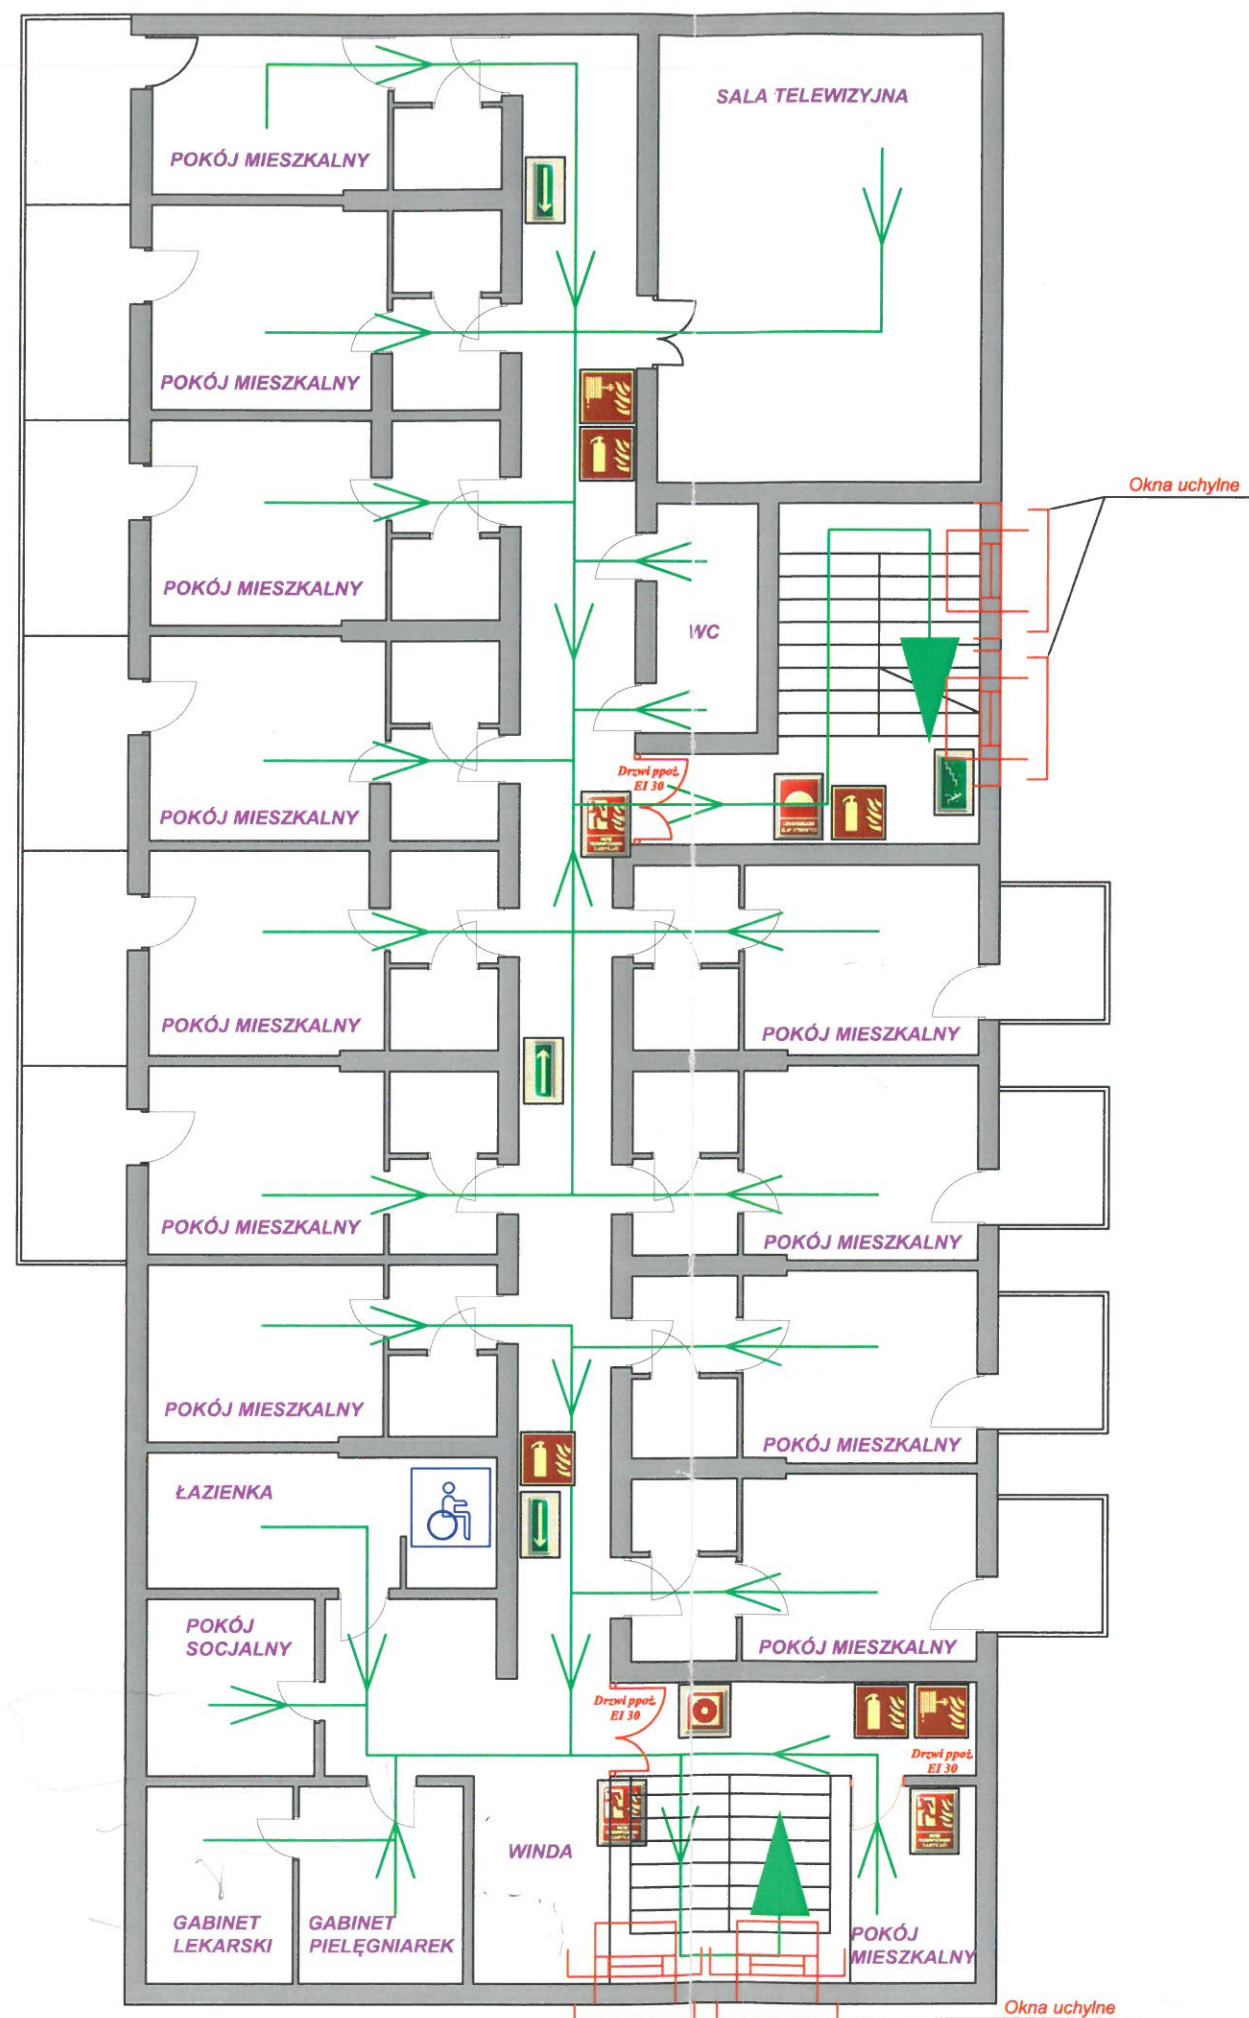

PLAN OBIEKTU II PIĘTRO SKALA 1:100

LEGENDA:

- SCHODAMI W DÓŁ
- GAŚNICA
- HYDRANT WEWNĘTRZNY
- KIERUNEK I DROGA EWAKUACYJNA
- KIERUNEK EWAKUACJI
- DRZWI PRZECIWPOŻAROWE
- RĘCZNY OSTRZEGACZ POŻAROWY (ROP)
- URUCHAMIANIE KLAP DYMOWYCH

ZL - KATEGORIA ZAGROŻENIA LUDZI

() - PRZEWIDYWANA LICZBA OSÓB NA KONDYGNACJI

Obiekt:	DOM POMOCY SPOŁECZNEJ w Tamobrzegu przy ul. Kurasia 7	Nr rys. 4
Nazwa rysunku:	PLAN OBIEKTU - II PIĘTRO	Skala : 1:100
Opracował:	Specjalista d/s ochrony ppoż. kpt. inż. Artur Kowalewski	Data:
Nr upr.:	SGSP 4997/2006	08/2012