


ELEWACJA WSCHODNIA
SKALA 1:50

+ 11.65

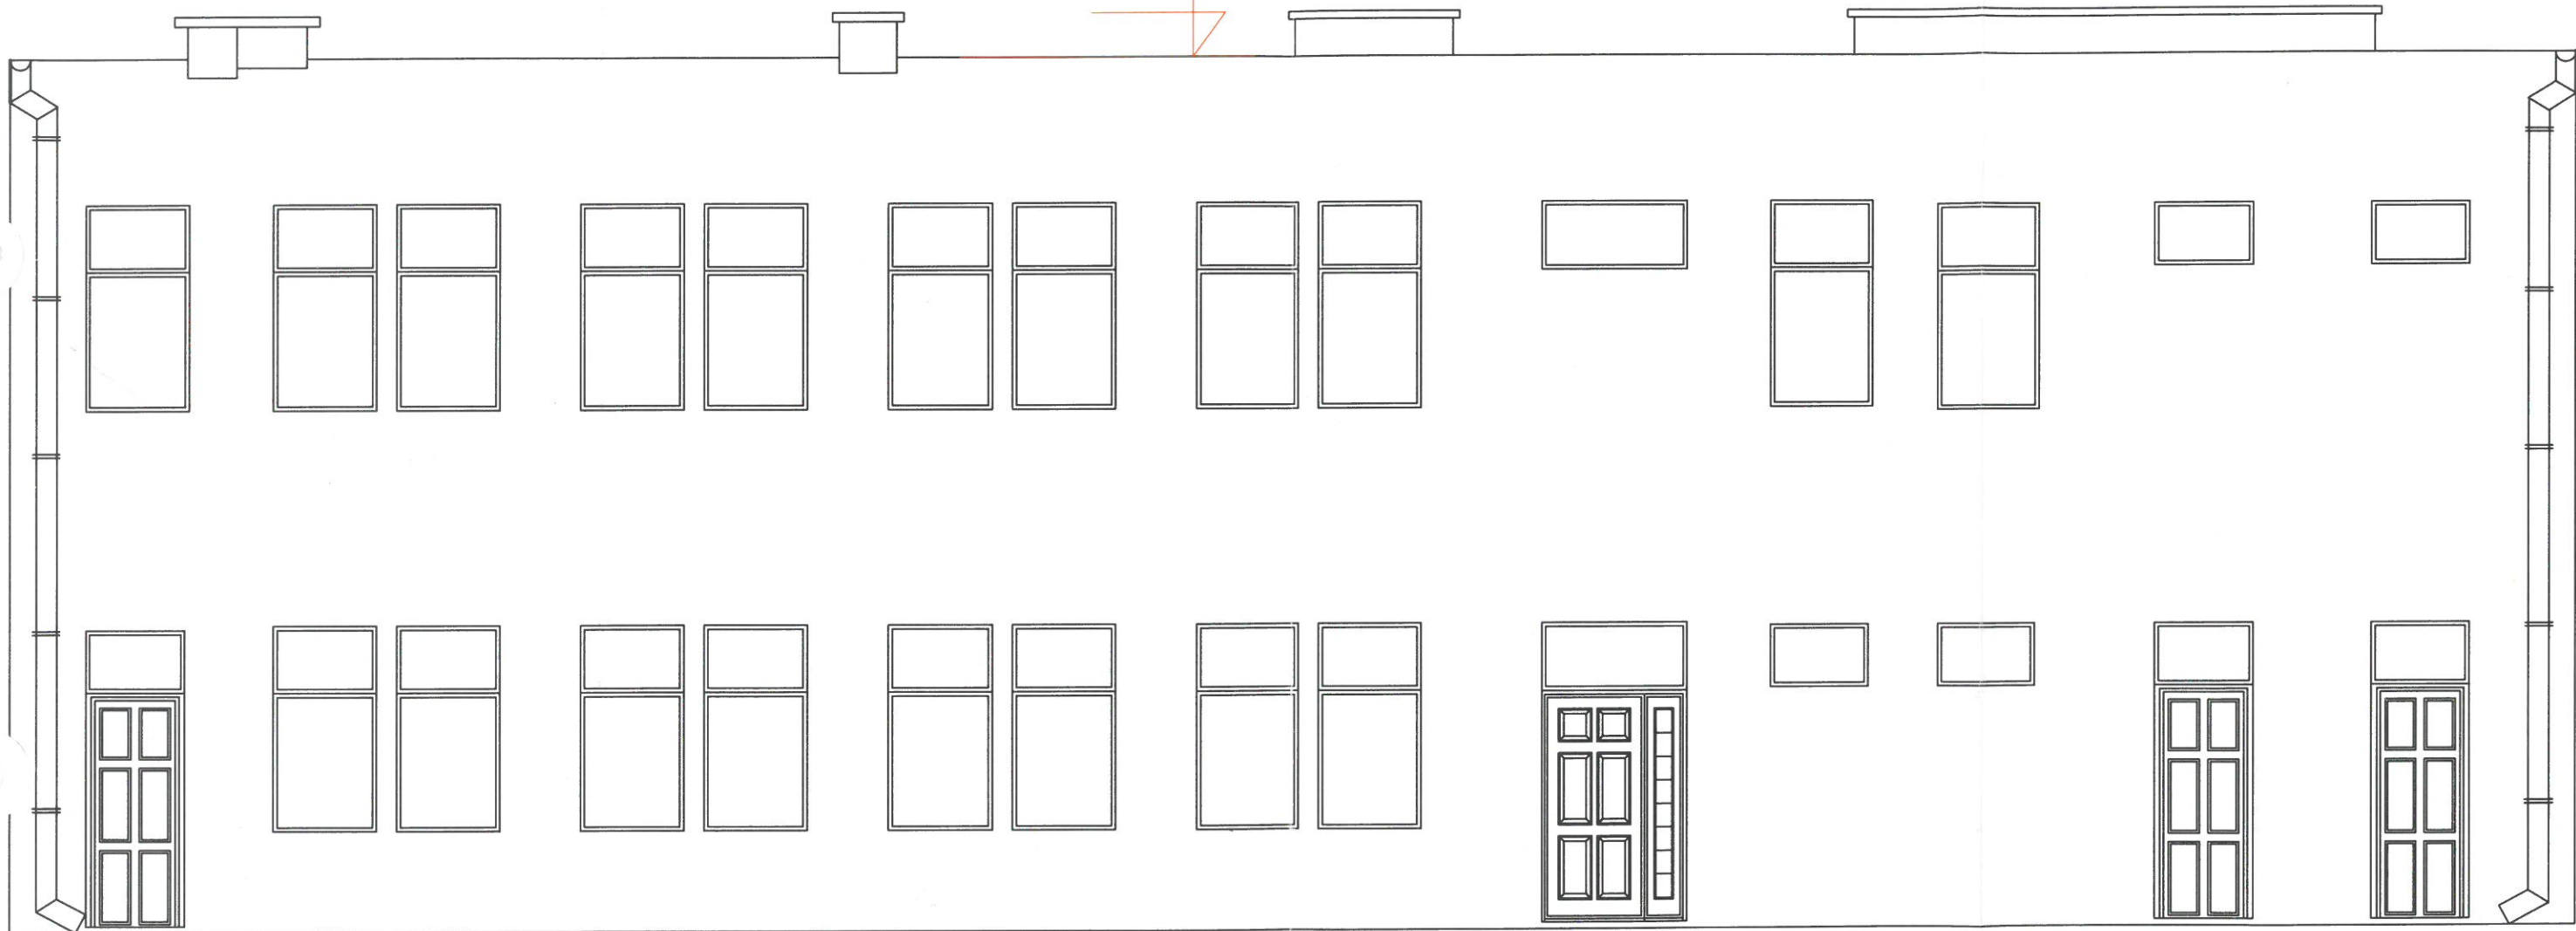

Obiekt:	DOM POMOCY SPOŁECZNEJ w Tamobrzegu przy ul. Kurasia 7	Nr rys. 5
Nazwa rysunku:	PLAN OBIEKTU - ELEWACJA WSCHODNIA	Skala : 1:50
Opracował:	Specjalista d/s ochrony ppoż. kpt. inż. Artur Kowalewski	Data:
Nr upr.:	SGSP 4997/2006	08/2012