

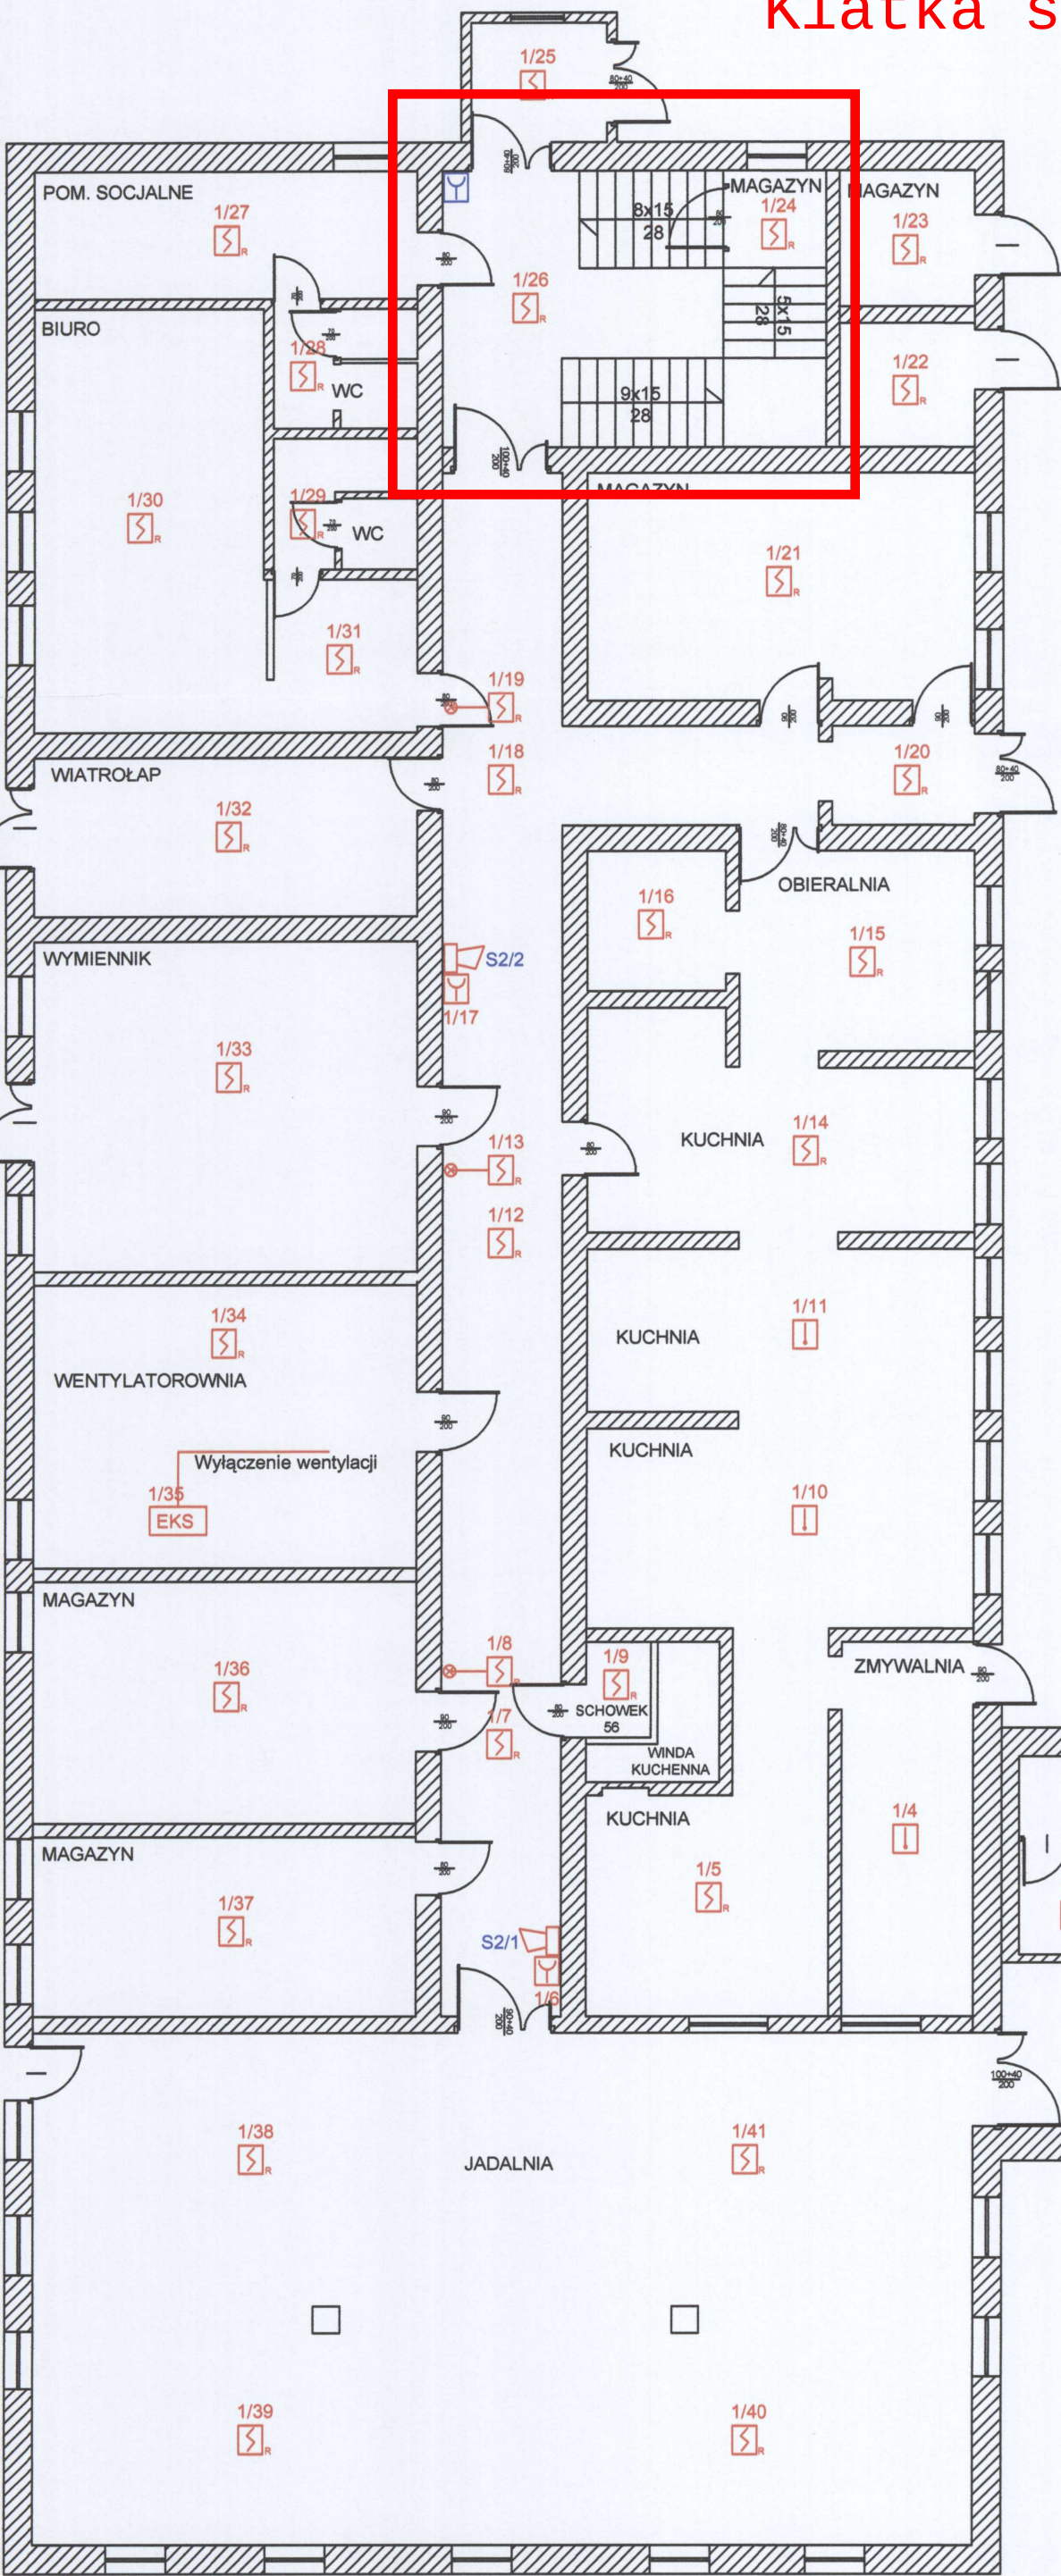


Klatka segment A

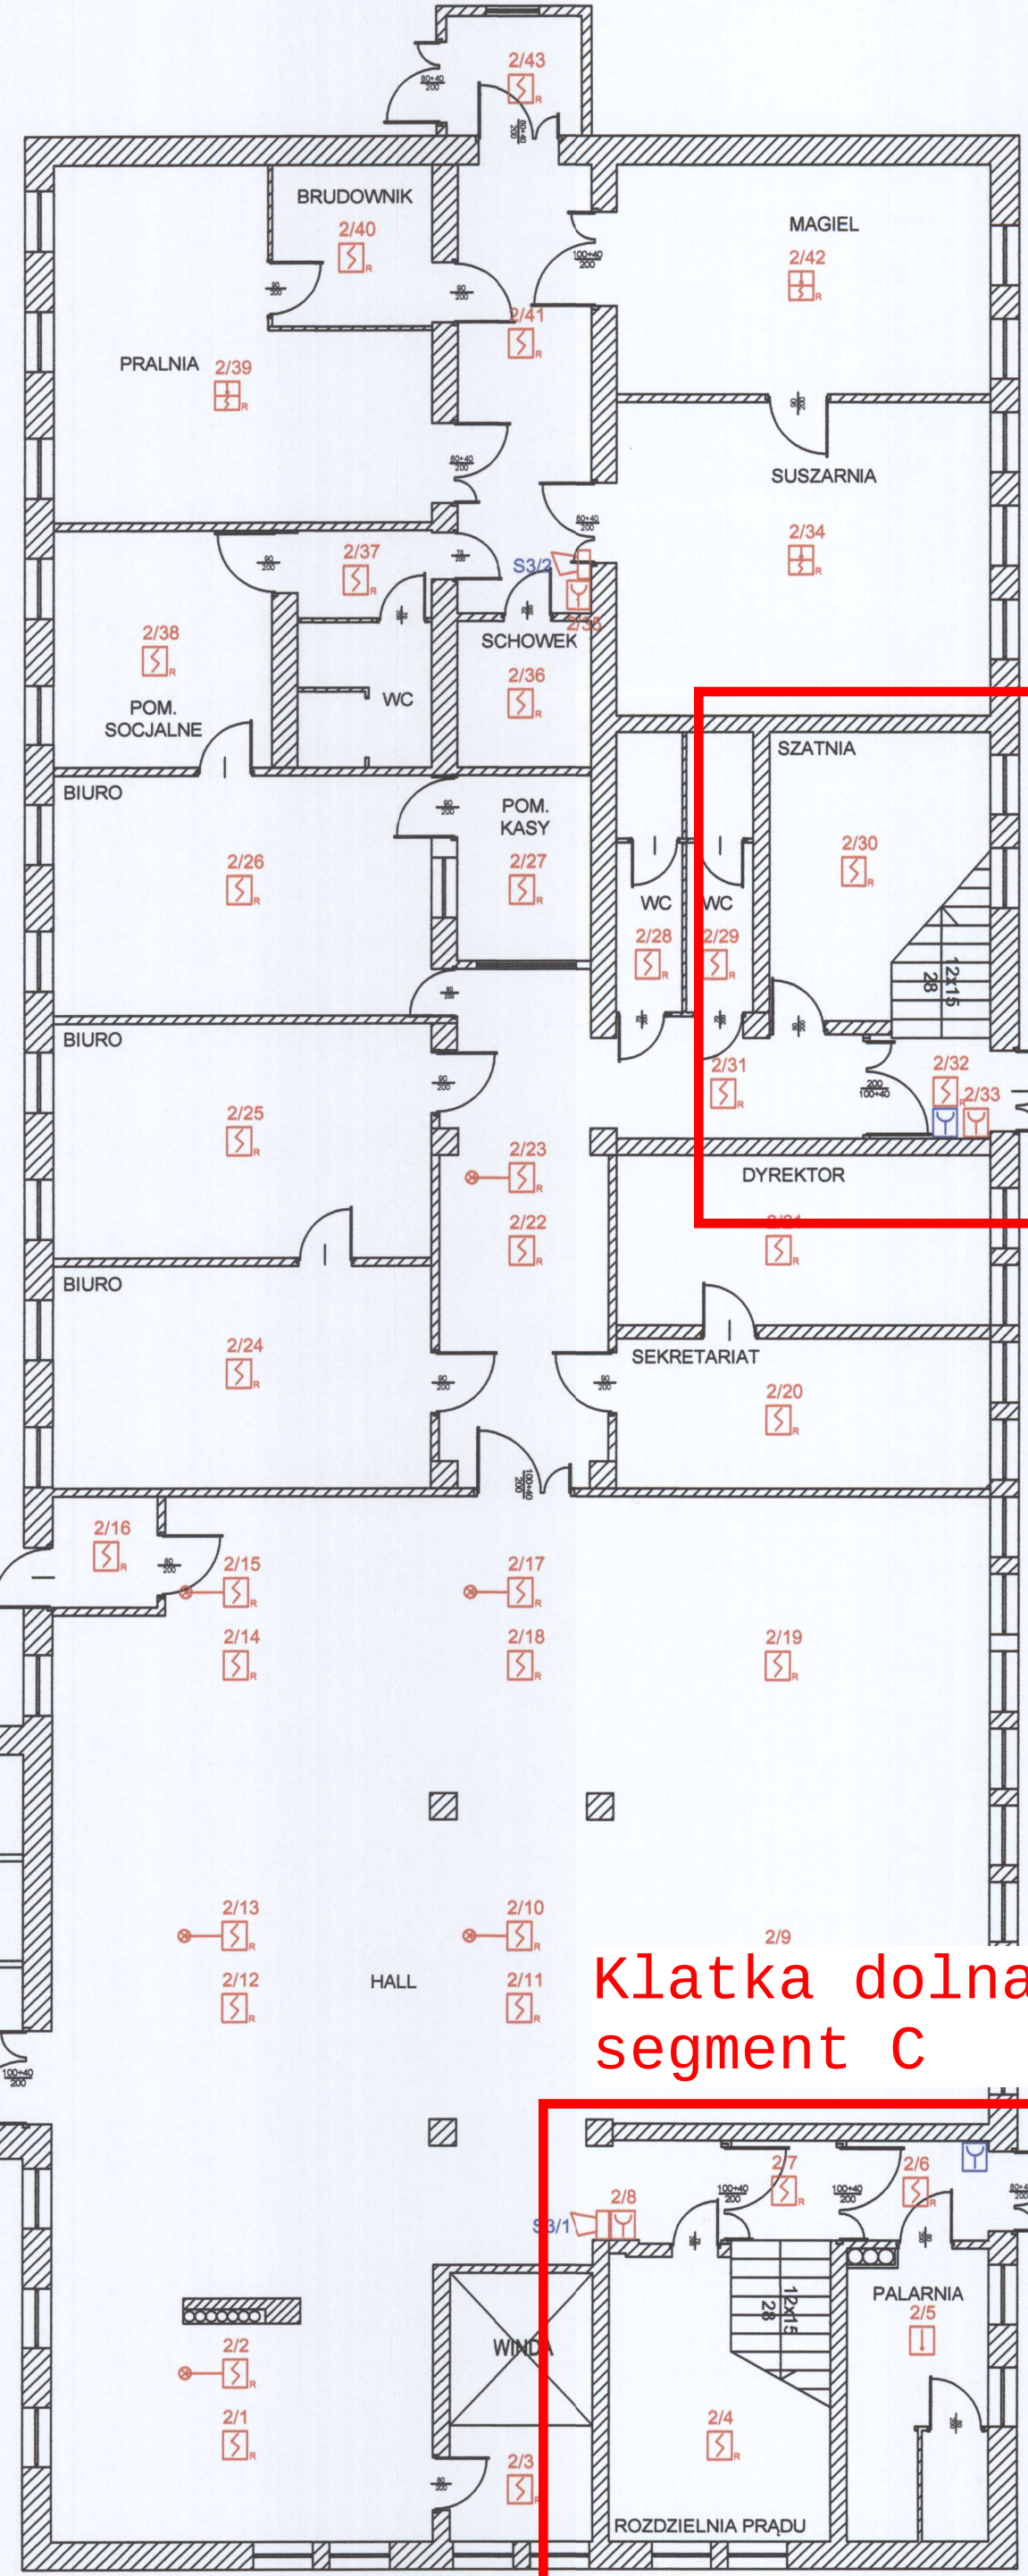

SEGMENT A

SEGMENT B

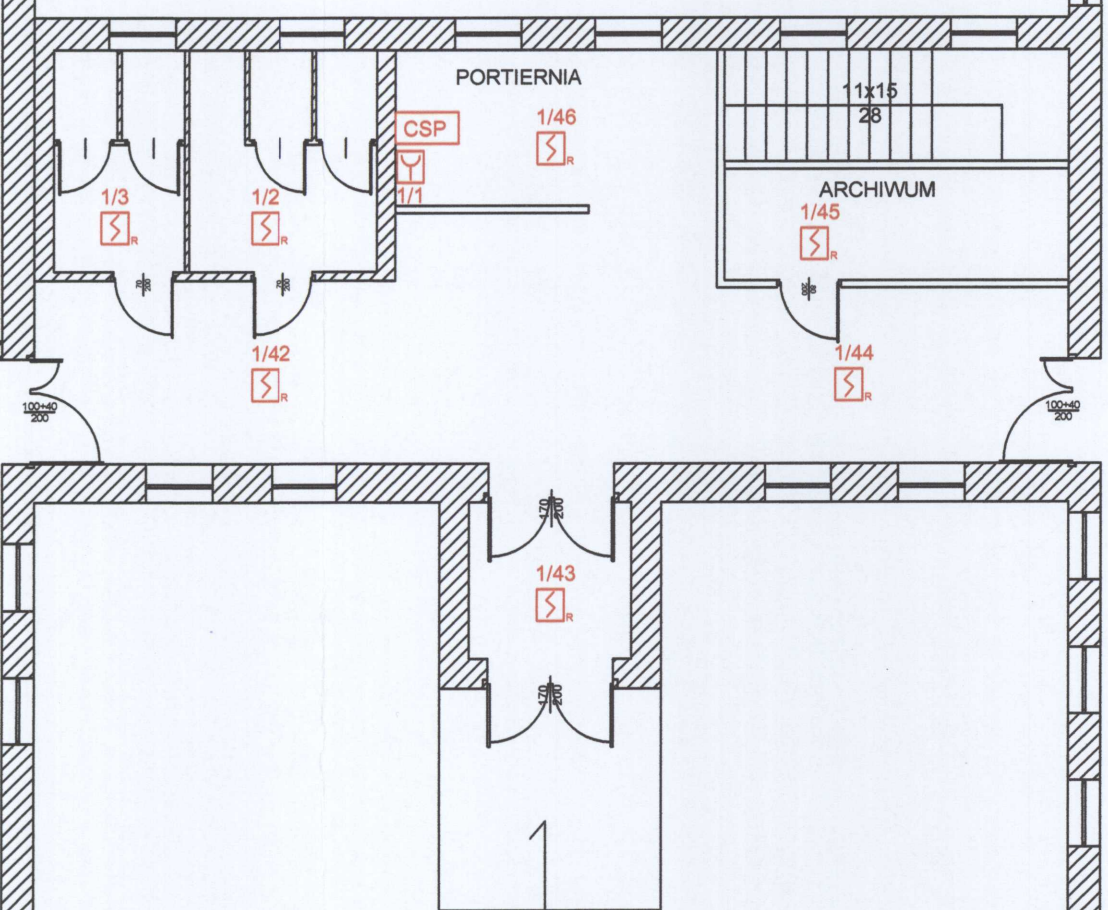

SEGMENT C

Klatka środkowa segment C

Klatka dolna segment C

KZECZOSNAWCA DO SPRAW ZABEZPIECZEN PRZECIWPOZAROWYCH

mgr inż. Łukasz Serafin Nr upr. 642/2015

Tarnobrzeg 27.10.2015

Zgodność projektu z wymaganiami ochrony przeciwpożarowej stwierdzam

bez uwag z uwagami

Legenda oddymiania:

- COD Centrala Oddymiania
- S1 Ręczny Przycisk Oddymiania

Legenda SSP:

- CSP Centrala Sygnalizacji Pożarowej
- C Czujka dymu optyczna rozproszeniowa w przestrzeni międzysufitowej ze wskaźnikiem zadziałania
- T Czujka dymu optyczna rozproszeniowa
- T+T Czujka ciepła
- T+T Czujka optyczno-termiczna
- R Ręczny Ostrzegacz Pożarowy natynkowy
- S Sygnalizator optyczno - akustyczny wewnętrzny z puszką ogniochronną
- EKS Element Kontrolno Sterujący 2 wejścia/1 wyjście
- 1/2 Nr linii/nr elementu
- S1 Nr sygnalizatora

IEKT	Dom Pomocy Społecznej w Tarnobrzegu		
RES INWEST.	ul. Kurasia 7 39-400 Tarnobrzeg		
INWESTOR	Miasto Tarnobrzeg ul. Kościuszki 32 39-400 Tarnobrzeg		
PROJEKTOWAŁ	inż. Andrzej Wójtowicz	nr upr.bud.	28/1976
FAZA PROJEKTU Projekt budowlany			
BRANŻA	TELETECHNICZNA	data	nr rys. skala
NAZWARYSUNKU	Rzut parteru	10.2024	1 1:100