

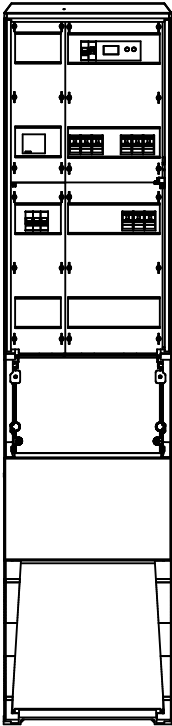


Schemat ideowy oświetlenia ulicznego



projektowana szafka SOU

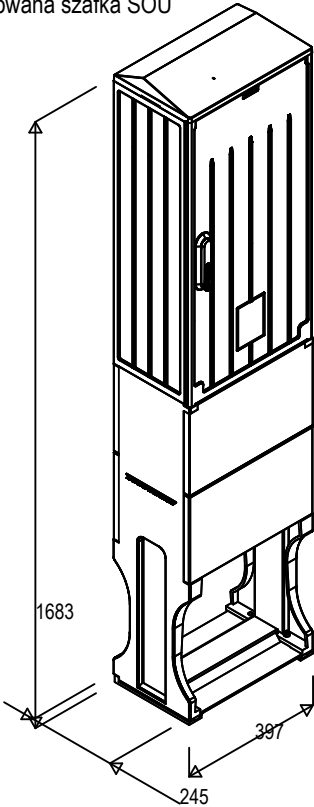

planowane P1-Rs/LZV/F

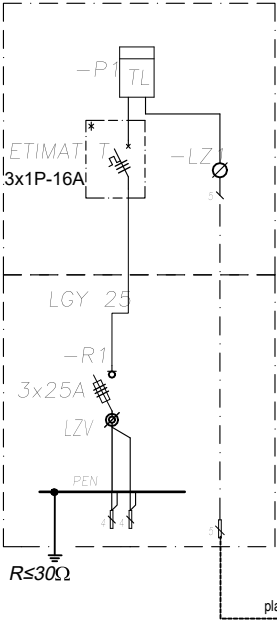

projektowana szafka ROU

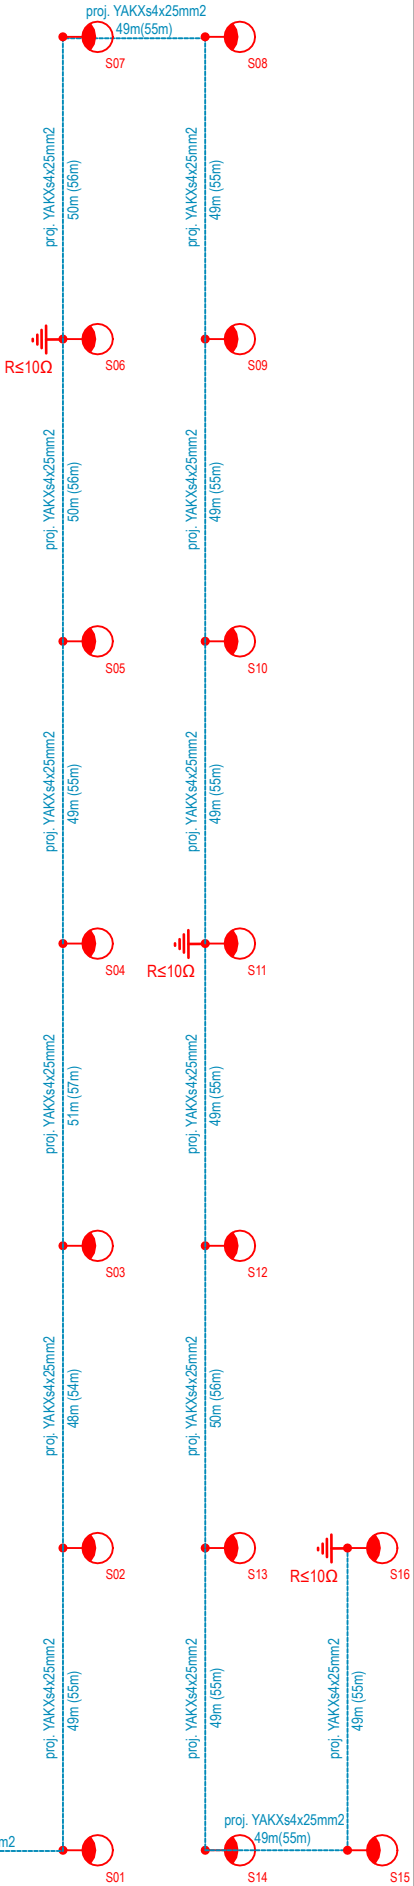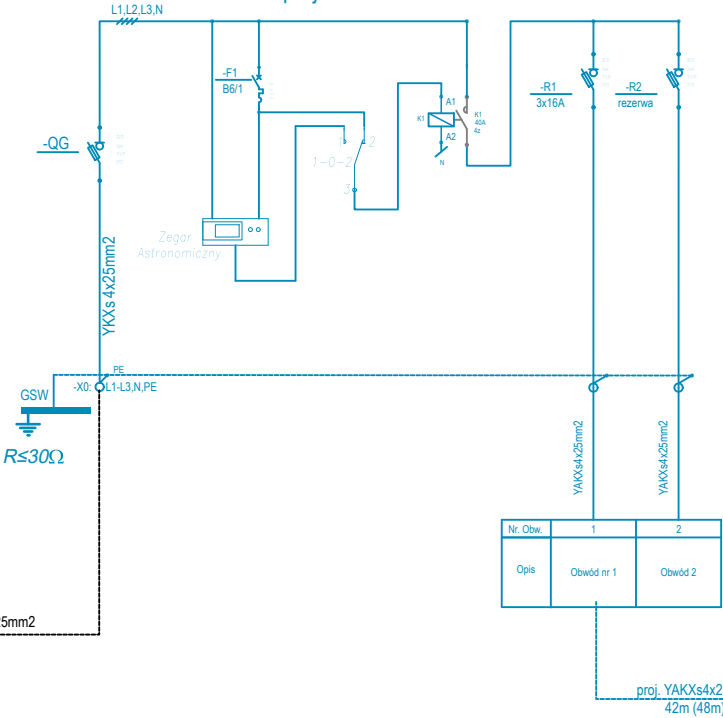

 eIK3 Sp. z o.o. ul. Kosiuszki 21E/4B 63-400 Olesów Wlkp. NIP: 632-202-91-15 REGON: 543803311	Schemat jednokreskowy zasilania			
	przedmiot projektu Budowa instalacji oświetlenia drogowego			
	Granowiec, ul. Wiejska, dz. 928, 863			
	nr proj 48	data IV.2026	skala	rys. nr E-02