


POZA ZAKRESEM POSTĘPOWANIA

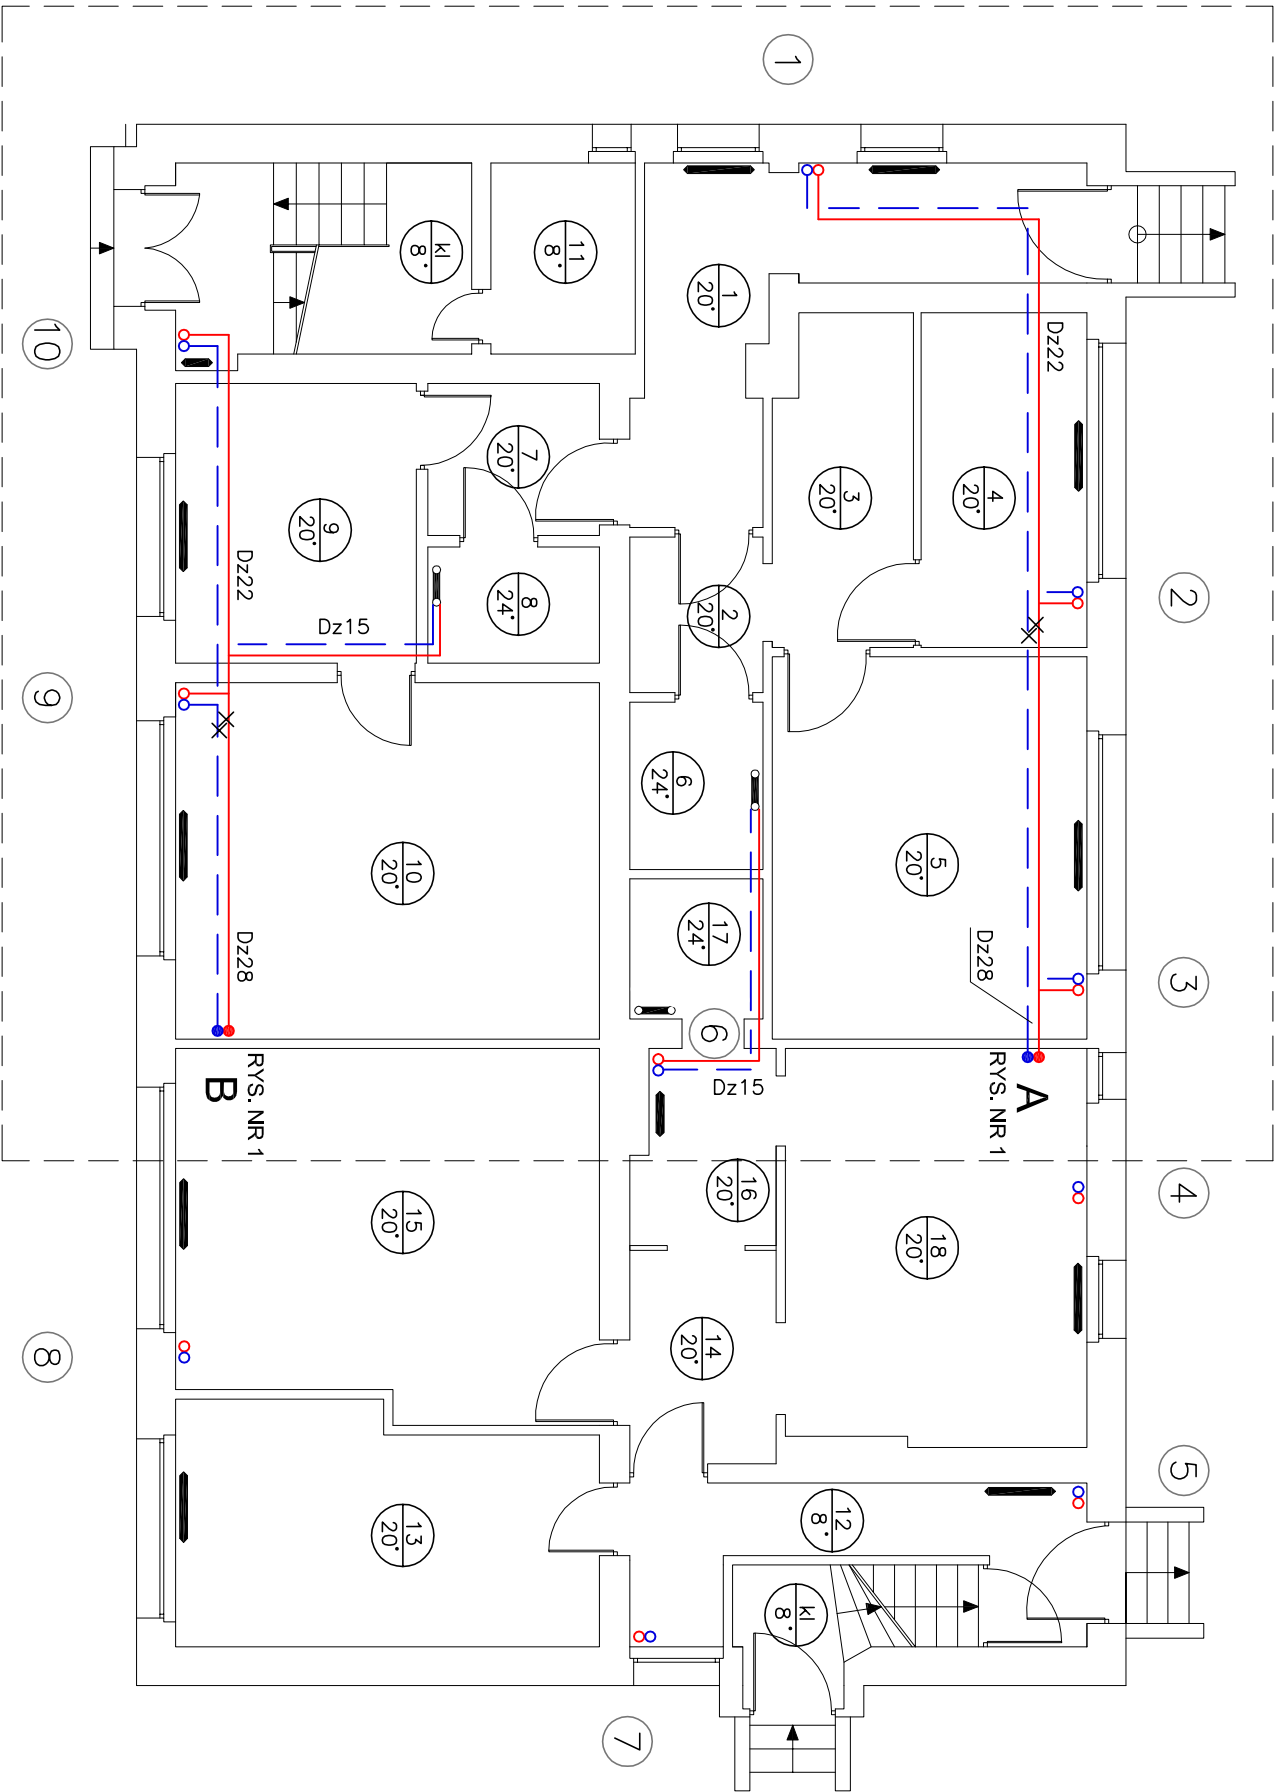

LEGENDA

7 NUMER PIONU C.O.

3/20° NUMER POMIESZCZENIA
TEMP OBLICZENIOWA W POMIESZCZENIU

PRZEWODY INSTALACJI C.O.
PUNKTY STAŁE



44-200 Rybnik, ul. Jankowicka 23/25
tel. 32/ 755-94-72, fax. 32/ 423-86-60
www.energosystemrybnik.pl, biuro@energosystemrybnik.pl

TYTUŁ OPRACOWANIA:		Projekt techniczny - Ocieplenie wraz z wymianą stłarki oraz zmianą sposobu ogrzewania i robotami remontowymi w budynku mieszkalnym wielorodzinnym przy ul. Mikolowskiej 29 w Rybniku		
TYTUŁ RYSUNKU:		Rzut sutereny		
NAZWA I ADRES OBIEKTU:		Budynek mieszkalny wielorodzinny przy ul. Mikolowskiej 29 w Rybniku		
INWESTOR:		Zakład Gospodarki Mieszkaniowej w Rybniku		
FUNKCJA	IMIĘ I NAZWISKO	NR UPR.	PODPIS	DATA: 06.2022
	mgr inż. Witold Opaliński	1340/03/U/C		SKALA: 1:100
OPRACOWAŁ		mgr inż. Marcin Tatarczyk		NR RYS.: 2