


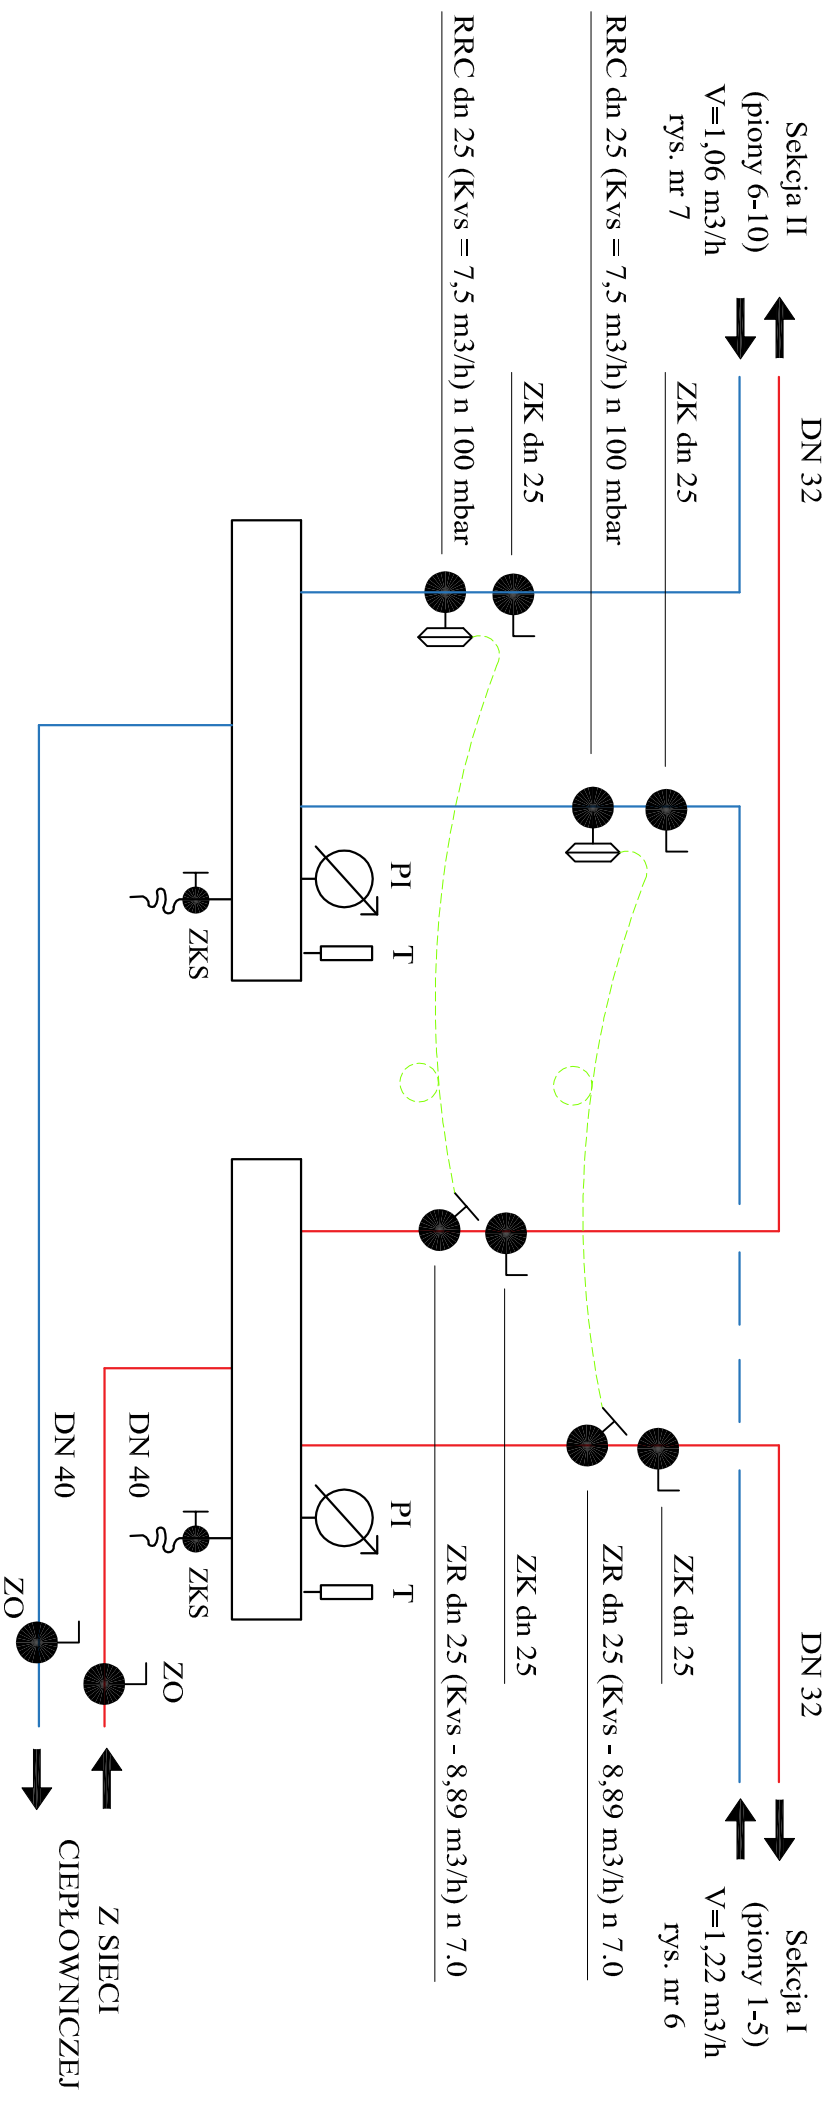

LEGENDA

- ZR – ZAWÓR RÓWNOWAŻĄCY
- RRC – REGULATOR RÓŻNICY CIŚNIENIA
- ZK – ZAWÓR KULOWY
- ZO – ZAWÓR ODCINAJĄCY
- ZKS – ZAWÓR KULOWY SPUSTOWY
- PI – MANOMETR
- T – TERMOMETR

 44-200 Rybnik, ul. Jankowicka 23/25 tel. 32/ 755-94-72, fax. 32/ 423-86-60 www.energosystemrybnik.pl, biuro@energosystemrybnik.pl			
TYTUŁ OPRACOWANIA:		Projekt techniczny - Ocieplenie wraz z wymianą stolarki oraz zmianą sposobu ogrzewania i robotami remontowymi w budynku mieszkalnym wielorodzinnym przy ul. Mikolowskiej 29 w Rybniku	
TYTUŁ RYSUNKU:		Schemat montażu zaworów regulacyjnych w węźle cieplnym	
NAZWA I ADRES OBIEKTU:		Budynek mieszkalny wielorodzinny przy ul. Mikolowskiej 29 w Rybniku	
INWESTOR:		Zakład Gospodarki Mieszkaniowej w Rybniku	
FUNKCJA	IMIĘ I NAZWISKO	NR UPR.	PODPIS
PROJEKTOWAŁ	mgr inż. Witold Opaliński	1340/03/U/C	SKALA: ---
OPRACOWAŁ	mgr inż. Marcin Tataczuk	---	NR RYS.: 3