


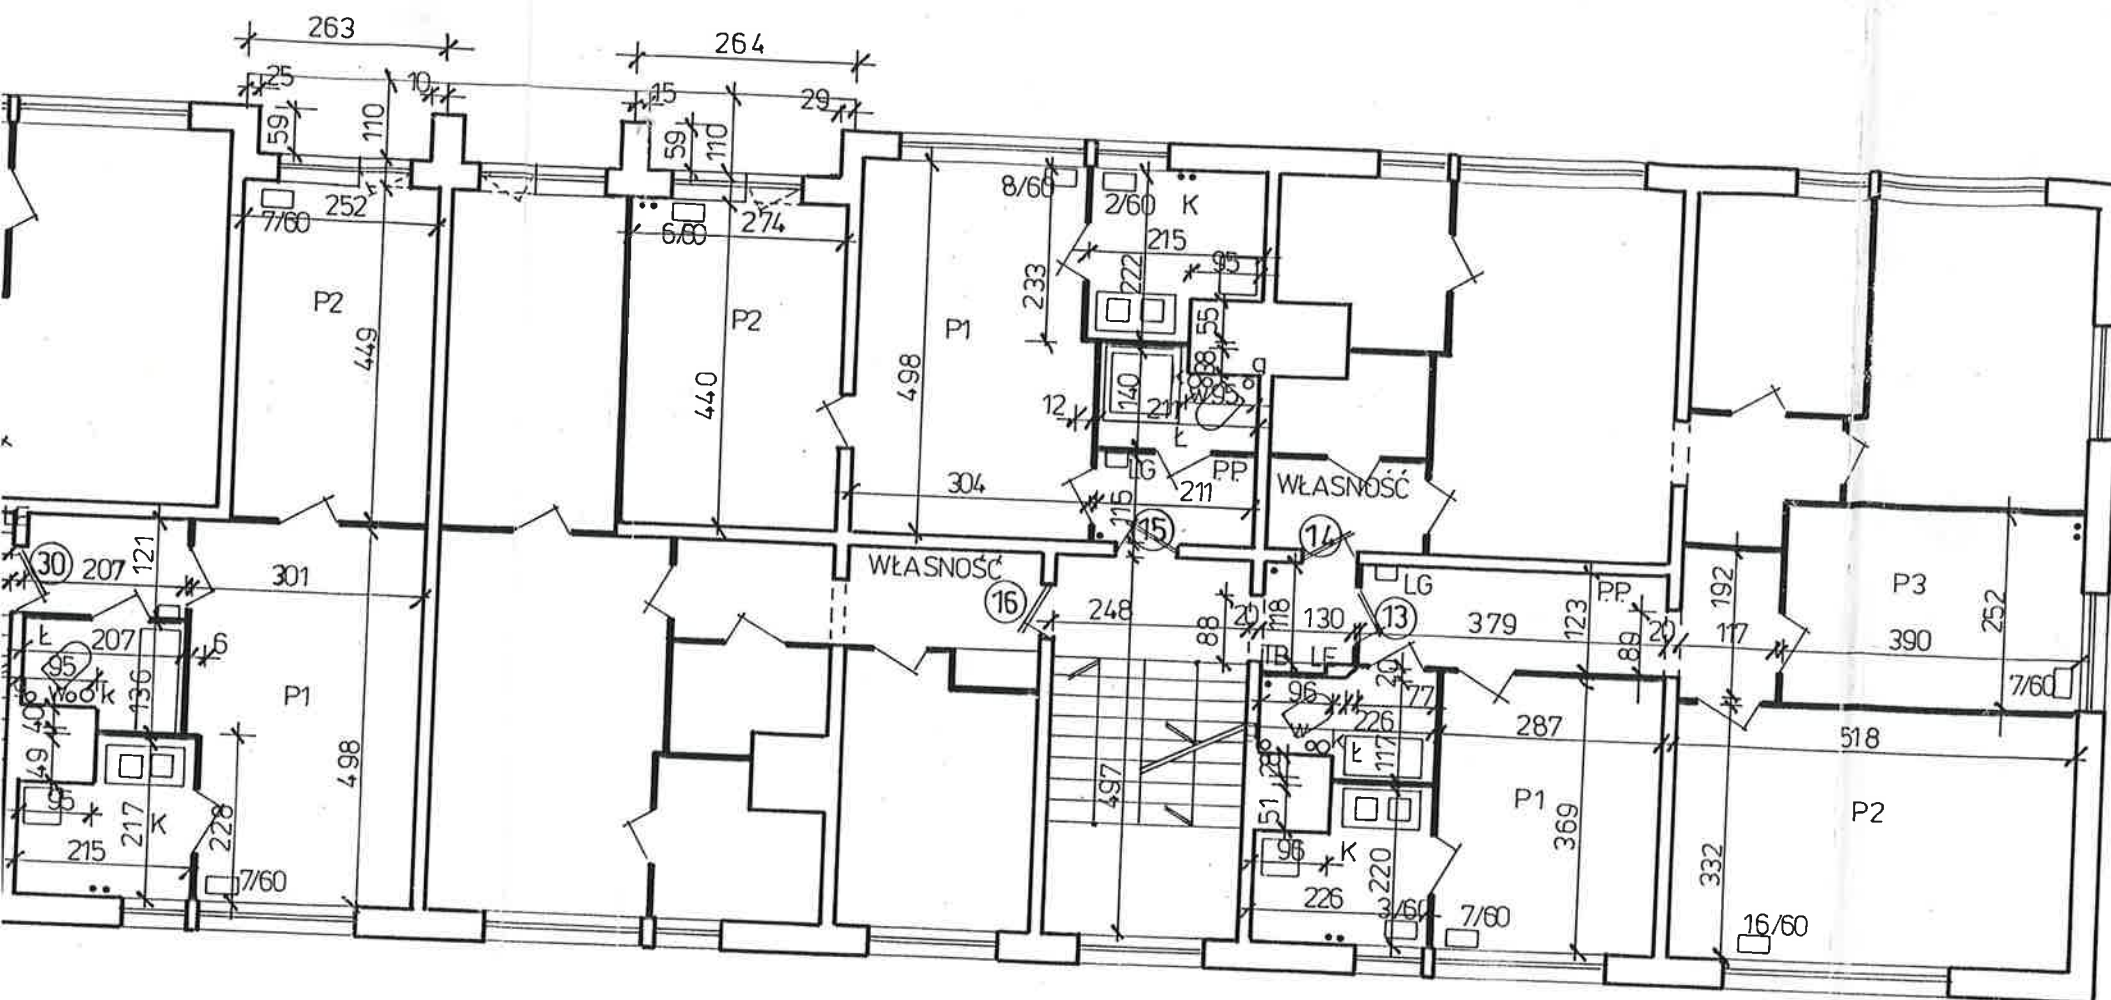

LEGENDA :

- licznik elektryczny
- licznik gazowy
- tablica bezpiecznikowa
- złącze instalacji telefonicznej lub telewizji kablowej
- przyłącze gazu
- zawór wody
- pion instalacji centralnego ogrzewania
- pion instalacji wodociągowej
- pion instalacji kanalizacyjnej
- pion instalacji gazowej
- grzejnik c.o. (ilość i wysokość żeberek)
- grzejnik c.o. typu favier
- grzejnik c.o.

26


35,30 m²
34,66 m²
35,40 m²

KLATKA NR 28

LOKAL NR 13	51,73 m ²
LOKAL NR 14	44,80 m ²
LOKAL NR 15	36,19 m ²
LOKAL NR 16	46,60 m ²

INWENTARYZACJA UL. S. WYSZYŃSKIEGO 22, 24, 26, 28 RZUT III PIĘTRA 1:100

obiekt	BUDYNEK MIESZKALNY WIELODZINNY - INWENTARYZACJA - RZUT III PIĘTRA		
inwestor	Miejski Zarząd Budynków Mieszkalnych Zakład Budżetowy Tychy, ul. Filaretów 31		
adres budowy	Tychy, ul. kard. S. Wyszyńskiego 22-28		skala 1:100
autor	mgr inż. arch. Małgorzata Witkowska nr upr.bud.specj.arch. 221/91		data 12.1999r
	podpis		nr rys. 6

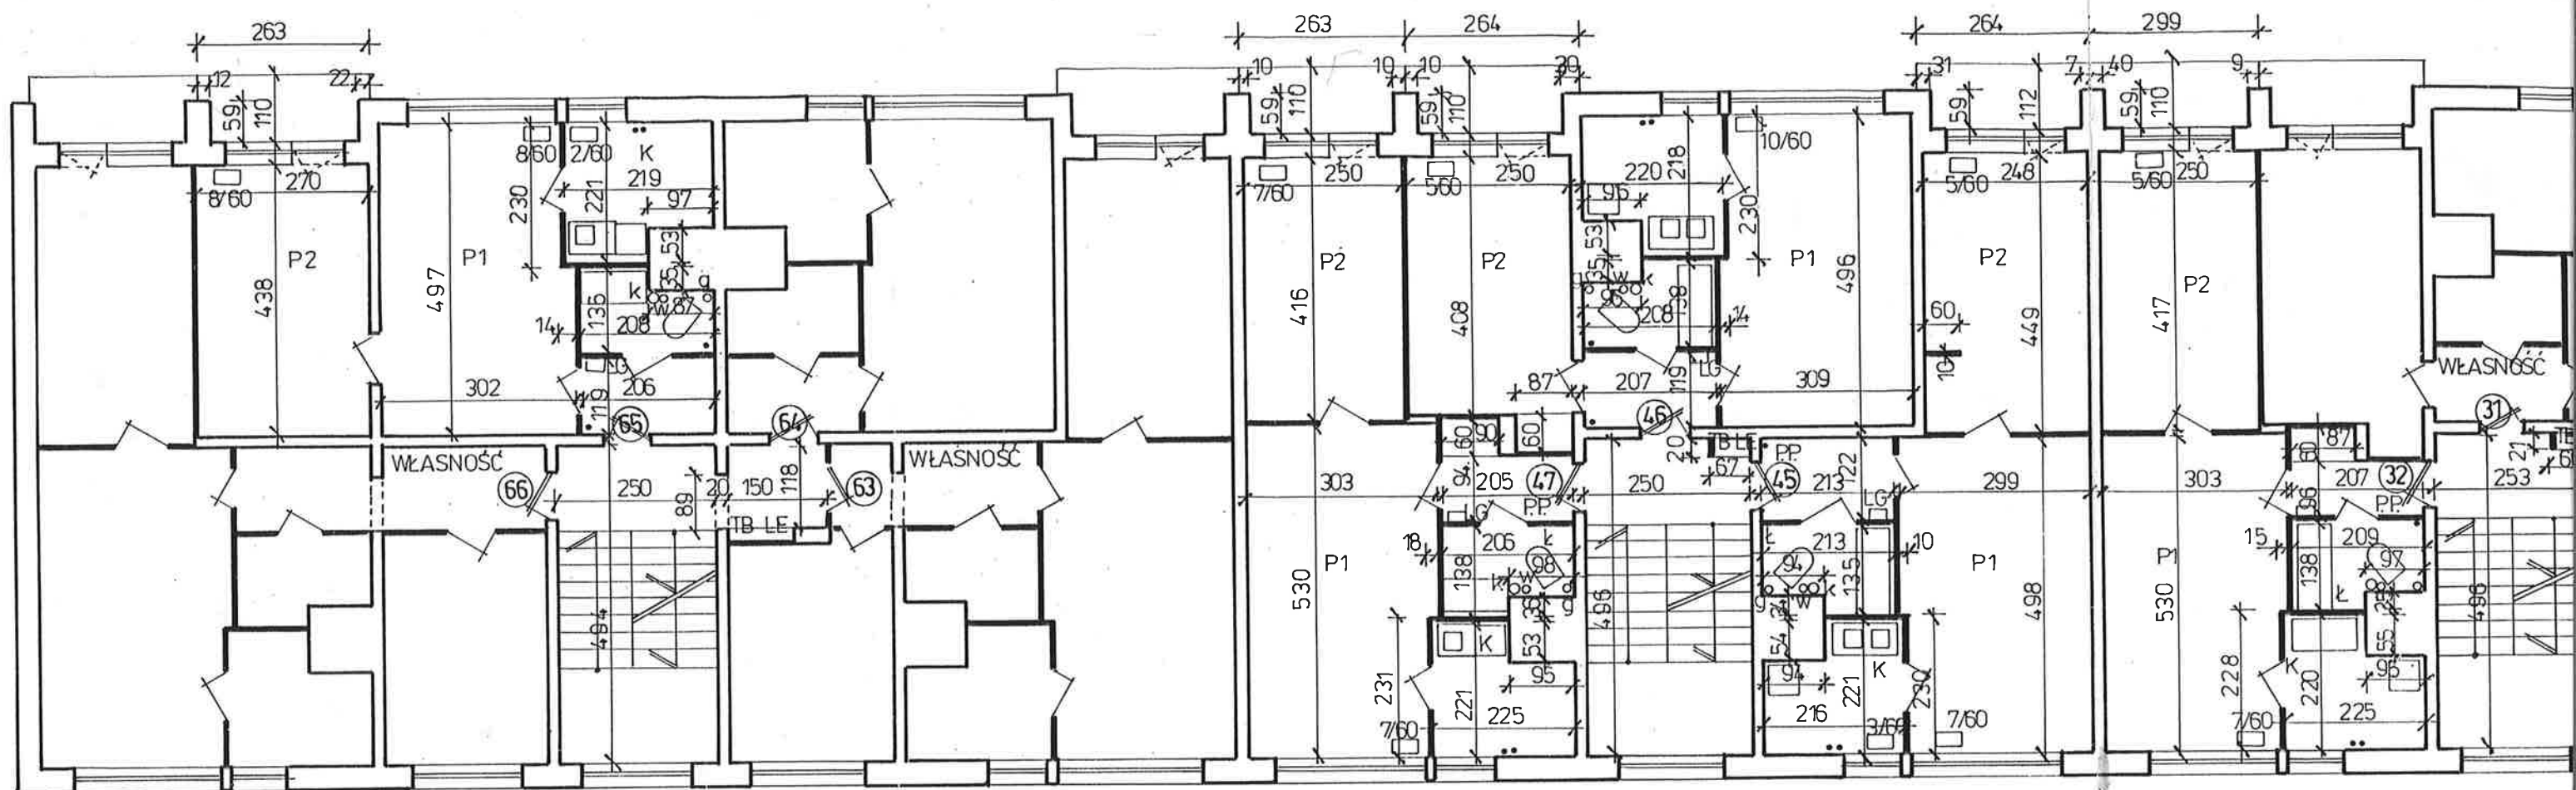

KLATKA NR 22

LOKAL NR 63	45,50 m ²
LOKAL NR 64	23,96 m ²
LOKAL NR 65	35,80 m ²
LOKAL NR 66	46,50 m ²

KLATKA NR 24

LOKAL NR 45	35,17 m ²
LOKAL NR 46	34,33 m ²
LOKAL NR 47	35,47 m ²

KLATKA NR 30

LOKAL NR 30	
LOKAL NR 31	
LOKAL NR 32	