
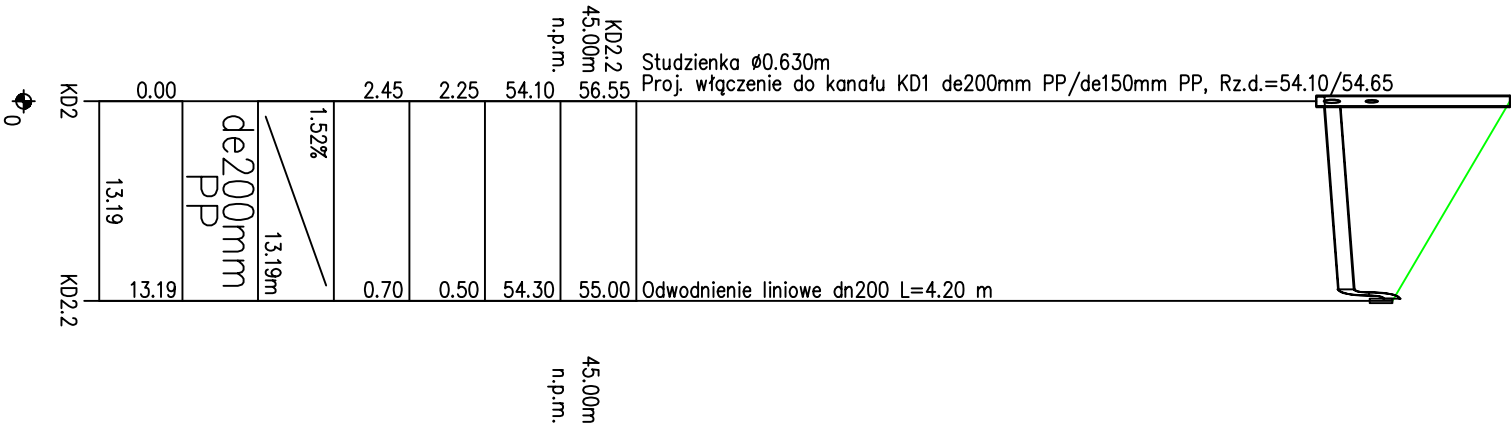


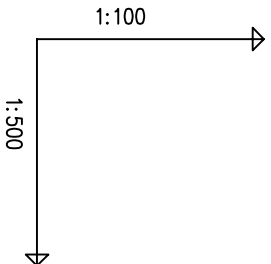

RODZAJ OPRACOWANIA: PROJEKT BUDOWLANY	
NAZWA ZADANIA NADANA PRZEZ ZAMAWIAJĄCEGO:	Doprowadzenie drogi pożarowej do budynku Domu Pomocy Społecznej "Dom Kombatanta"
NAZWA OBIEKTU BUDOWLANEGO:	Dom Pomocy Społecznej "Dom Kombatanta"
PROJEKTANT:	mgr inż. Bartłomiej Artur Jaskowski ZP/0084/P003/10 w specjalności instalacyjnej do projektowania bez ograniczeń, w zakresie sieci instalacji i urządzeń ciepłych, wentylacyjnych, gazowych, wodocigowych i kanalizacyjnych
OPRACOWAŁ:	Przemysław Śliżewski
PROJEKTANT:	
DATA SPORZĄDZENIA RYSUNKU:	Szczecin, 10 2025 r.
SKALA:	1:100/500
TYTUŁ RYSUNKU:	Profil podłużny KD