


Studzienka kanalizacyjna DN630

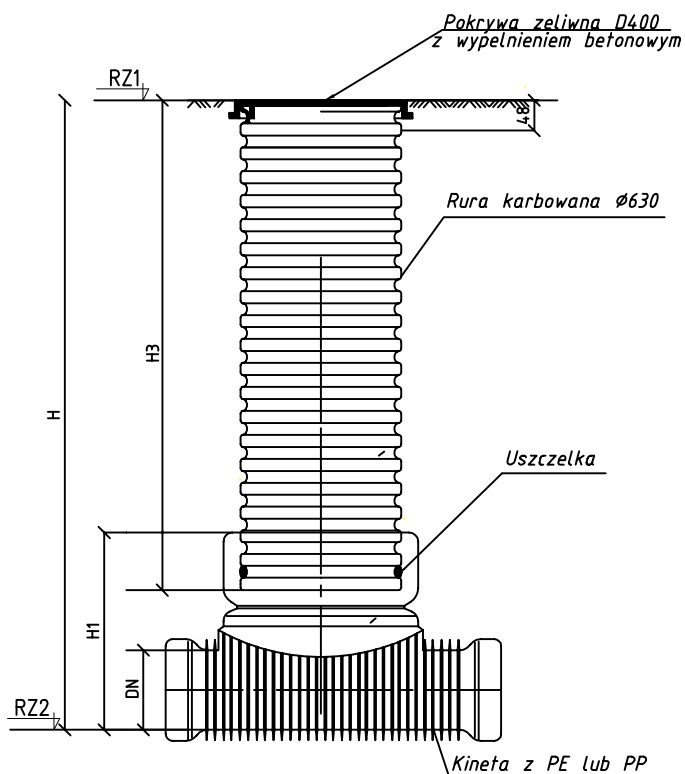

UWAGA!!

Włączenia do projektowanych studzienek z tworzywa sztucznego należy

wykonać za pomocą wkładki in situ oraz złączki PE(PP)/PVC.

Rzędne studzienek pokazano na profilu podłużnym.

Kinetę studzienki z projektowanym kanałem należy łączyć za pomocą złączki PE(PP)/PVC.

RODZAJ OPRACOWANIA: PROJEKT BUDOWLANY	
NAZWA ZADANIA NADANA PRZEZ ZAMAWIAJĄCEGO: Doprowadzenie drogi pożarowej do budynku Domu Pomocy Społecznej "Dom Kombatanta"	
NAZWA OBIEKTU BUDOWLANEGO: Dom Pomocy Społecznej "Dom Kombatanta"	
PROJEKTANT:	mgr inż. Bartłomiej Artur Jaskowski ZAP/0084/P00S/10 w specjalności instalacyjnej do projektowania bez ograniczeń, w zakresie sieci instalacji i urządzeń cieplnych, wentylacyjnych, gazowych, wodociągowych i kanalizacyjnych
OPRACOWAŁ:	Przemysław Śliżewski
PROJEKTANT:	
DATA SPORZĄDZENIA RYSUNKU: Szczecin, 10 2025 r.	
SKALA: 1:50	
TYTUŁ RYSUNKU: Przekrój studzienki	

NR RYSUNKU:

4.2