

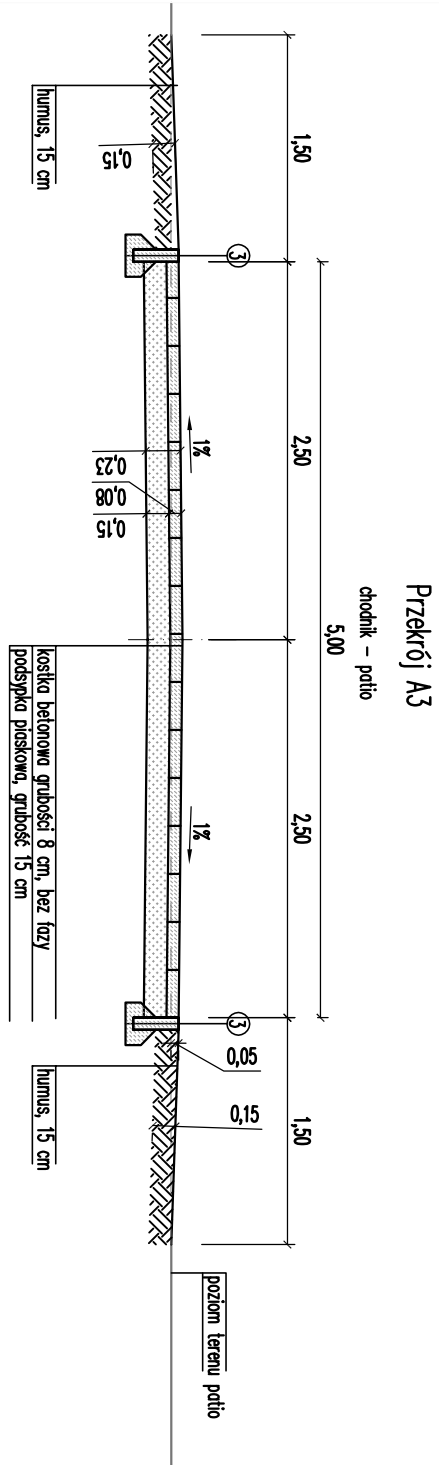
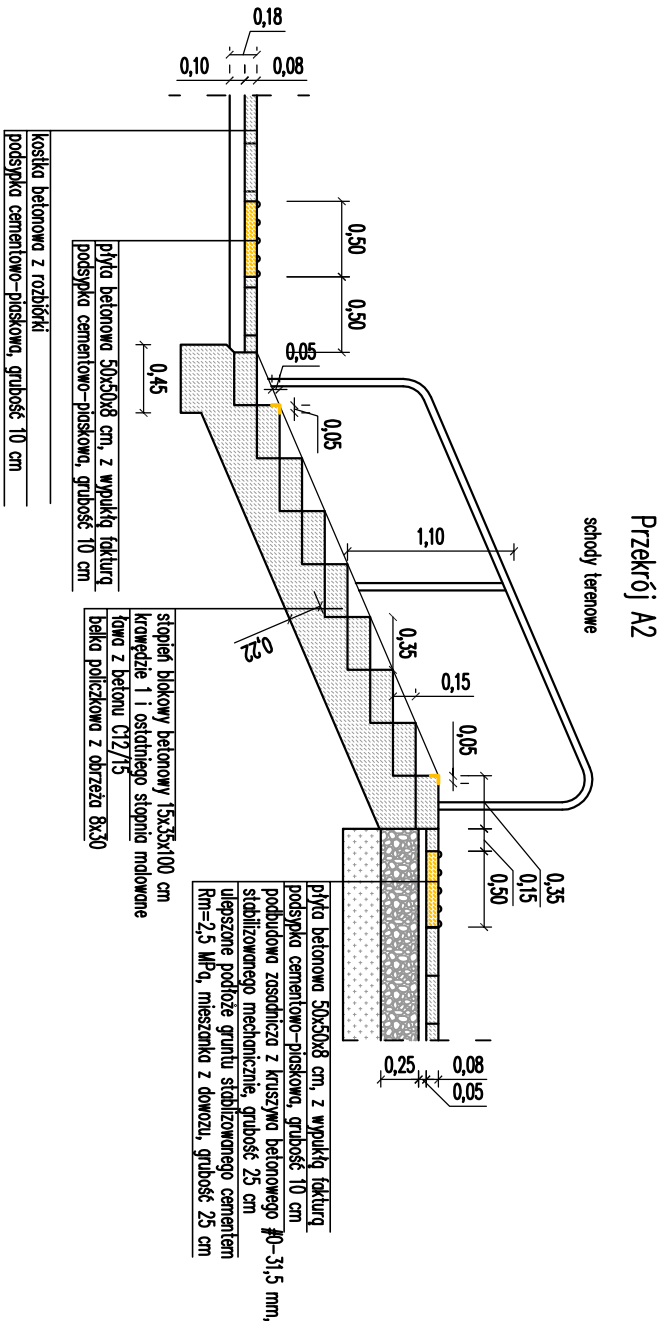


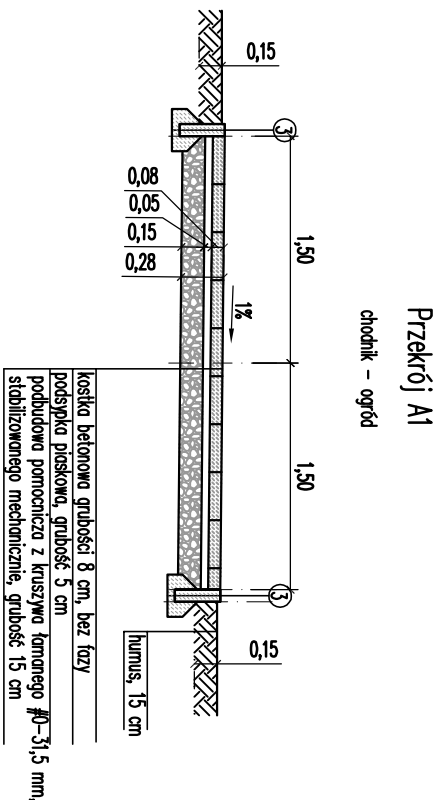

droga pożarowa (przy ogrodzie)


Przekrój B1

dobry, droga pożarowa

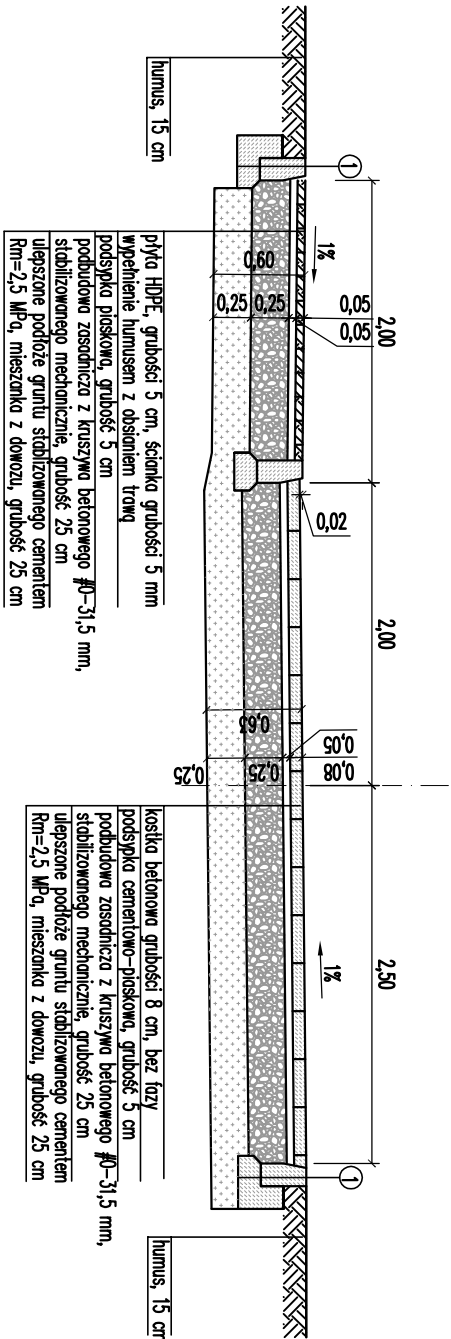


Przekrój B2

droga pożarowa

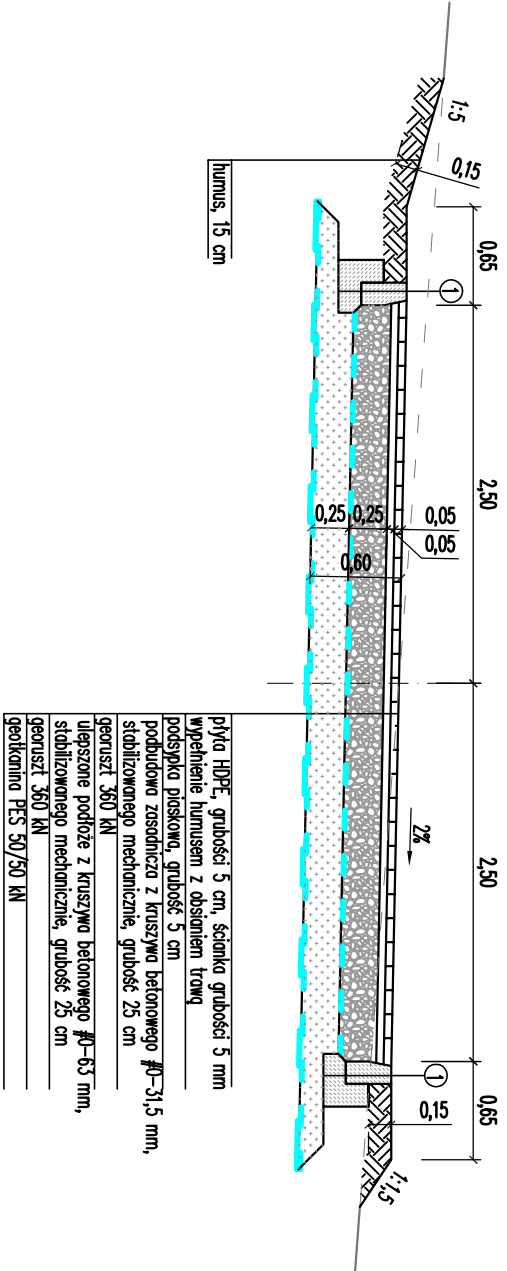

Obramowania nawierzchni:

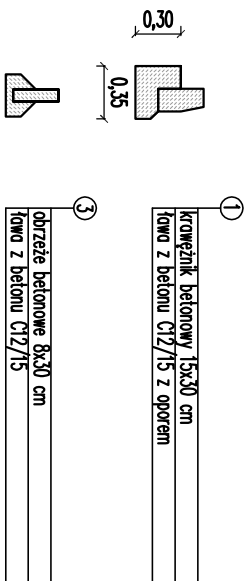

|                                       |                                                                      |
|---------------------------------------|----------------------------------------------------------------------|
| RODZAJ OPRACOWANIA: PROJEKT BUDOWLANY |                                                                      |
| NAZWA ZADANIA NAJANA                  | Doprowadzenie drogi pożarowej do budynku Domu Pomocy Społecznej "Dom |
| PRZECZ ZAMAWIAJĄCEGO:                 | Kombatantów                                                          |
| NAZWA                                 | Dom Pomocy Społecznej "Dom Kombatantów"                              |
| OBIEKTU BUDOWLANEGO:                  |                                                                      |
| PROJEKTANT:                           | mgr inż. Wojciech Sobolewski                                         |
| PROJEKTANT:                           | upr. nr ZAP/0053/P000/13 w specjalności                              |
| PROJEKTANT:                           | drogowej do projektowania bez ograniczeń                             |
| PROJEKTANT:                           | biurowo                                                              |
| PROJEKTANT:                           |                                                                      |
| PROJEKTANT:                           |                                                                      |
| PROJEKTANT:                           |                                                                      |
| DATA SPORZĄDZENIA RYSUNKU:            | Szczecin, 10 2025 r.                                                 |
| SKALA:                                | 1:50                                                                 |
| TYTUŁ RYSUNKU:                        | Przekroje konstrukcyjne                                              |

NR RYSUNKU: