



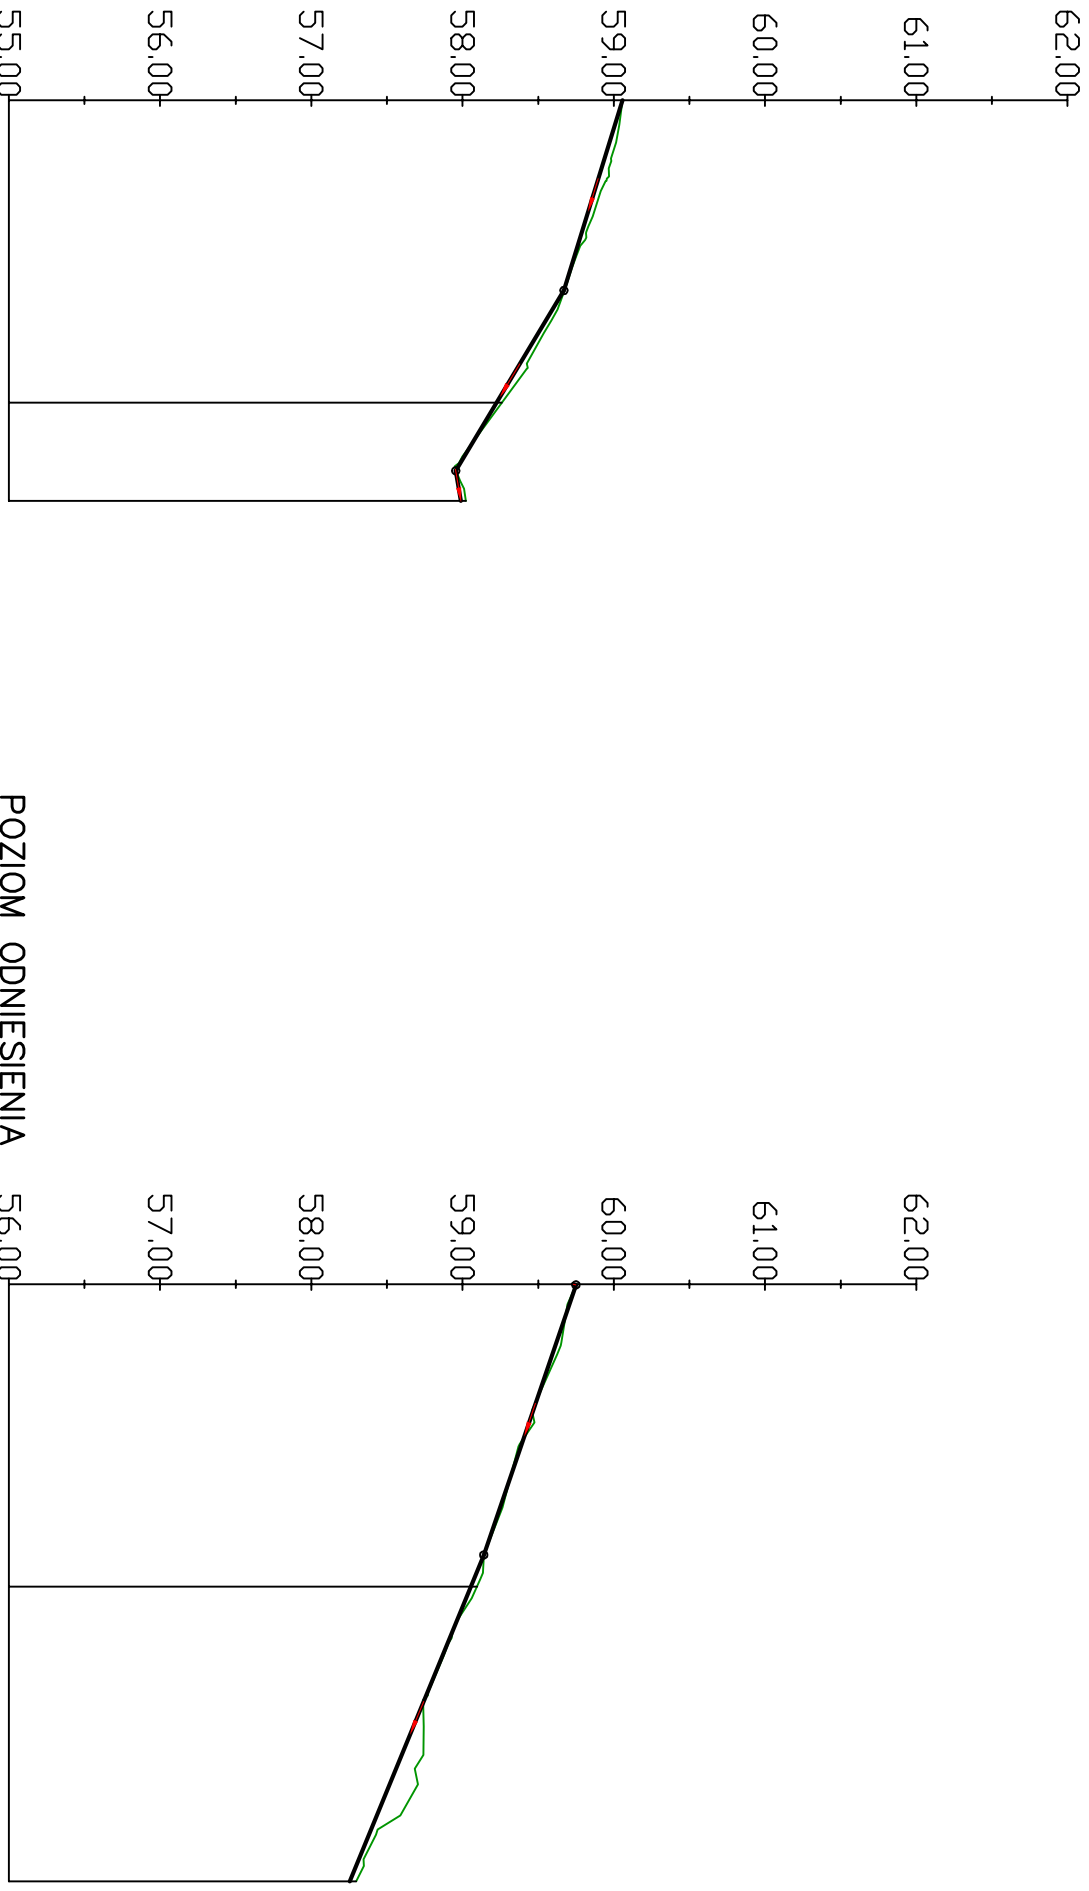


POZIOM ODNIESIENIA	55.00	58.67	58.22	57.95	57.99
Rzędne niwelety	58.66	58.67	58.22	57.95	57.99
Rzędne istniejące	58.66	58.67	58.26	57.96	58.02
Elementy niwelety	L=12.57m i=3.08% L=11.93m i=6.00% L=2.00m i=1.74%				
Elementy trasy					
Odstęgi	00.00	12.57	20.00	24.50	26.50

Kilometraż

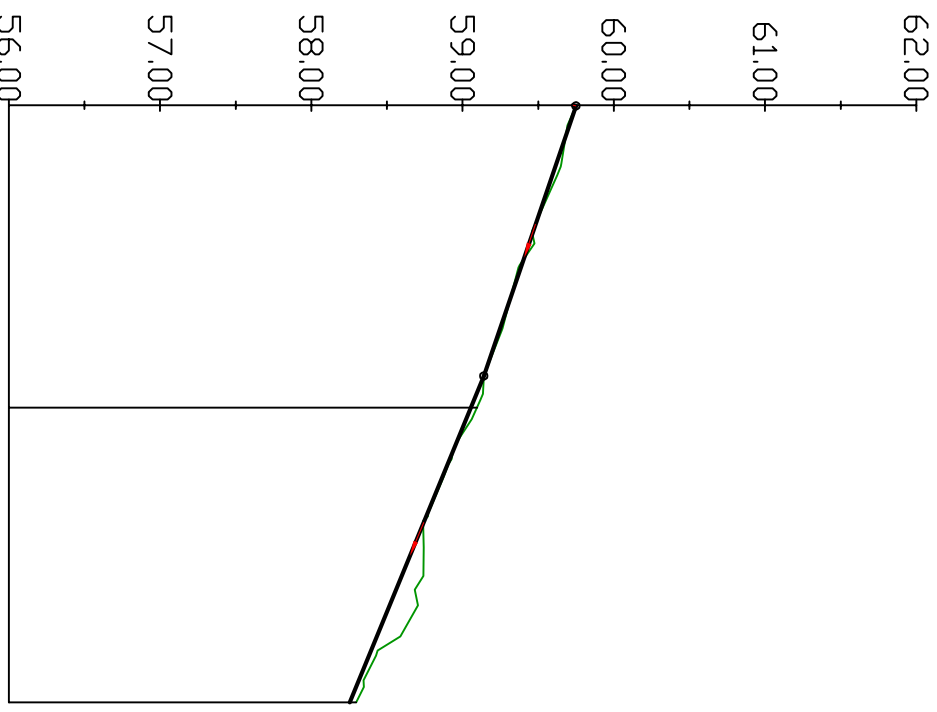



POZIOM ODNIESIENIA	56.00	59.14	58.65	58.25
Rzędne niwelety	59.75	59.14	58.65	58.25
Rzędne istniejące	59.75	59.14	58.65	58.25
Elementy niwelety	L=6.00m i=3.41% L=7.87m i=4.10% L=21.60m i=1.00%			
Elementy trasy				
Odstęgi	00.00	17.90	24.77	39.50

Kilometraż

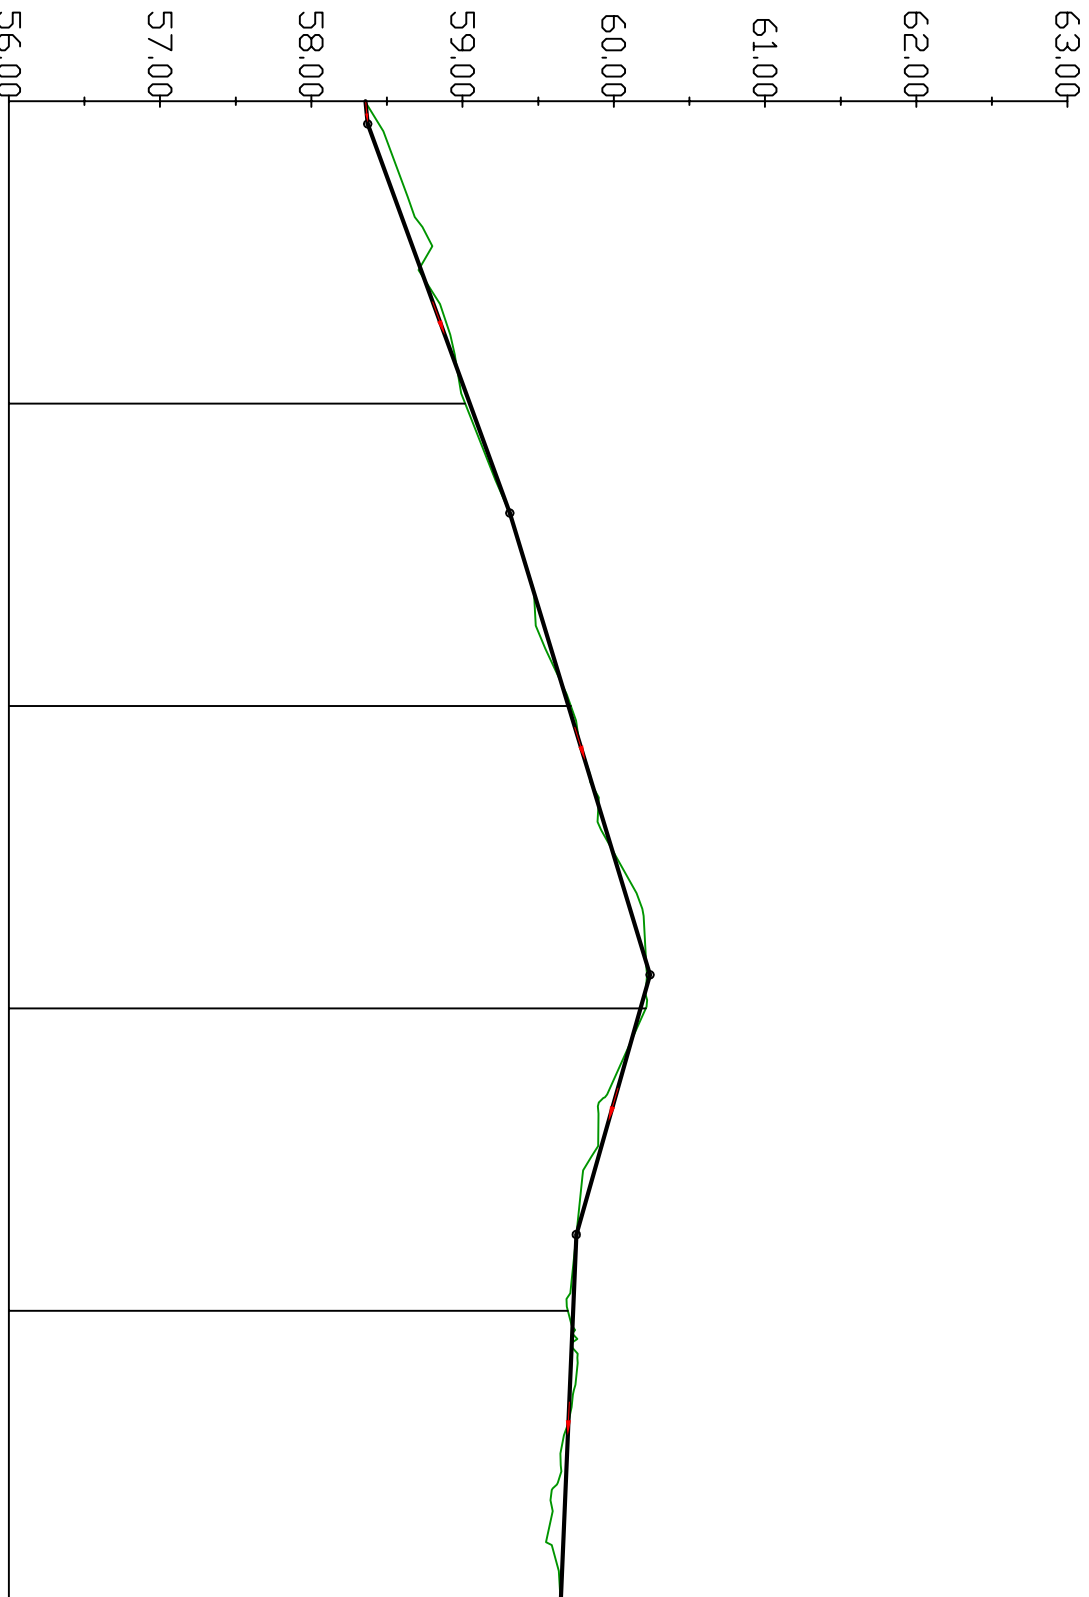

POZIOM ODNIESIENIA	56.00	59.37	59.05	59.31	59.70	60.11	60.24	60.18	59.75	59.73	59.65
Rzędne niwelety	59.36	59.37	59.05	59.31	59.70	60.11	60.24	60.18	59.75	59.73	59.65
Rzędne istniejące	59.36	59.37	59.05	59.31	59.70	60.11	60.24	60.18	59.75	59.73	59.65
Elementy niwelety	L=56.674m i=1.00% L=30.54m i=3.65% L=1.00m i=3.04% L=2.84m i=2.84% L=17.18m i=0.42% L=24.37m i=1.00%										
Elementy trasy											
Odstęgi	00.00	56.67	20.00	27.24	40.00	53.41	57.78	60.00	74.96	80.00	99.33

Kilometraż

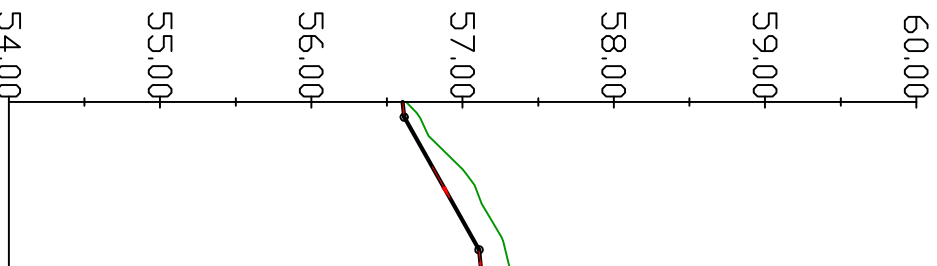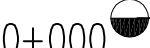

POZIOM ODNIESIENIA	54.00	57.11	57.15
Rzędne niwelety	56.95	57.11	57.15
Rzędne istniejące	56.95	57.11	57.15
Elementy niwelety	L=1.00m i=1.00% L=8.77m i=5.63% L=1.50m i=1.00%		
Elementy trasy			
Odstęgi	00.00	08.77	11.27

Kilometraż



RODZAJ OPRACOWANIA: PROJEKT BUDOWLANY

NAZWA ZADANIA NADANA PRZEZ ZAMAWIAJĄCEGO: Doprrowadzenie drogi poltarowej do budynku Domu Pomocy Społecznej "Dom Kombatanów"

NAZWA OBIEKTU BUDOWLANEGO: Dom Pomocy Społecznej "Dom Kombatanów"

PROJEKTANT: mgr inż. Wojciech Sobolewski
inż. nr ZAP/0053/P000/13 w sprawie drogowej do projektowania bez ograniczeń

PROJEKTANT: *Wojciech Sobolewski*

PROJEKTANT:

PROJEKTANT:

DATA SPORZĄDZENIA RYSUNKU: Szczecin, 10 2025 r.
SKALA: 1:50/500

NR RYSUNKU:

TYTUŁ RYSUNKU: Profil podłużne