

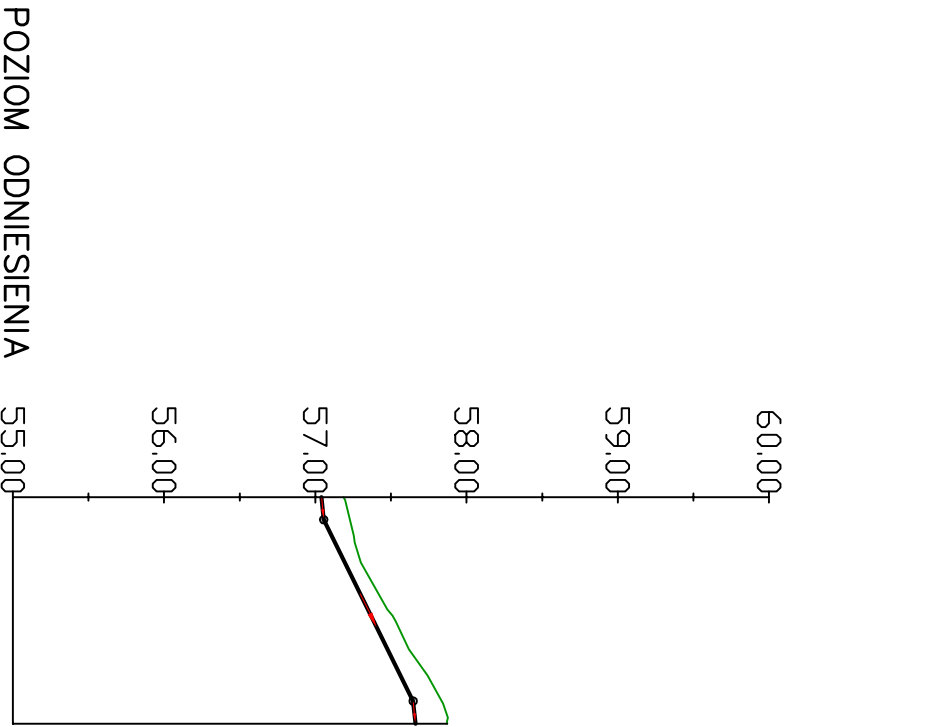


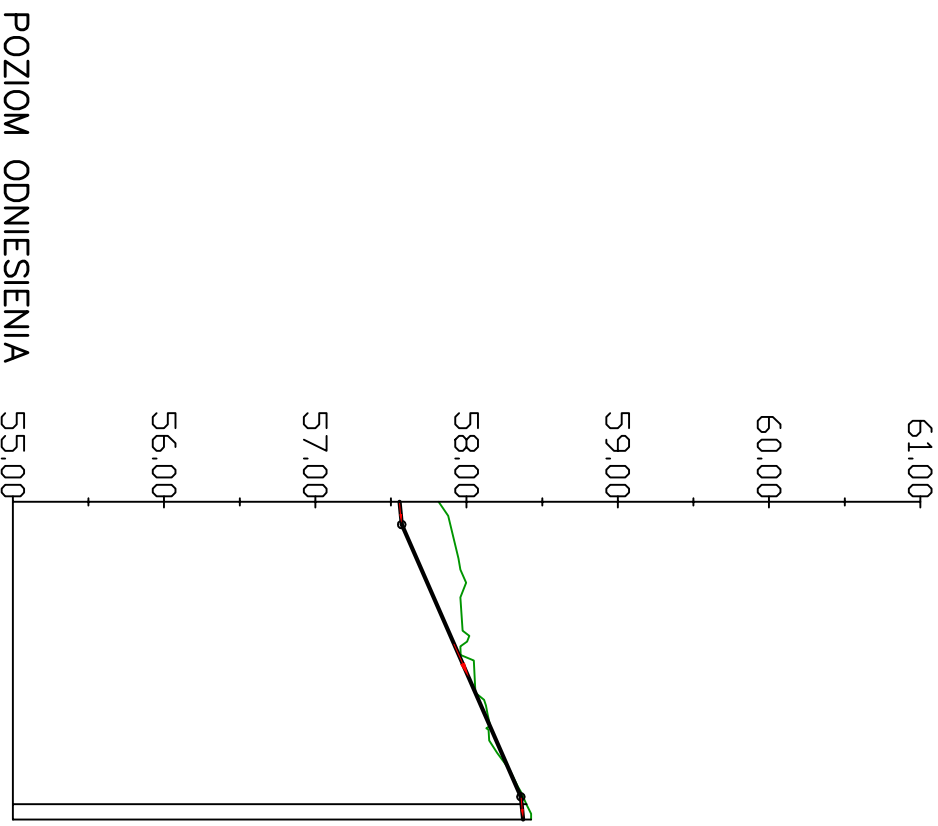



POZIOM ODNIESIENIA		
Rzędne niwelety	57.00	57.84
Rzędne istniejące	57.23	57.87
Elementy niwelety	L=13.00m=12.00m i=1.00% i=4.93% i=1.00%	
Elementy trasy		
Odległości	88.01	13.50

Kilometraż

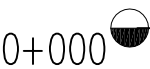



POZIOM ODNIESIENIA		
Rzędne niwelety	57.00	58.93
Rzędne istniejące	57.23	58.96
Elementy niwelety	L=13.00m=18.00m i=1.00% i=4.38% i=1.00%	
Elementy trasy		
Odległości	88.01	18.00

Kilometraż

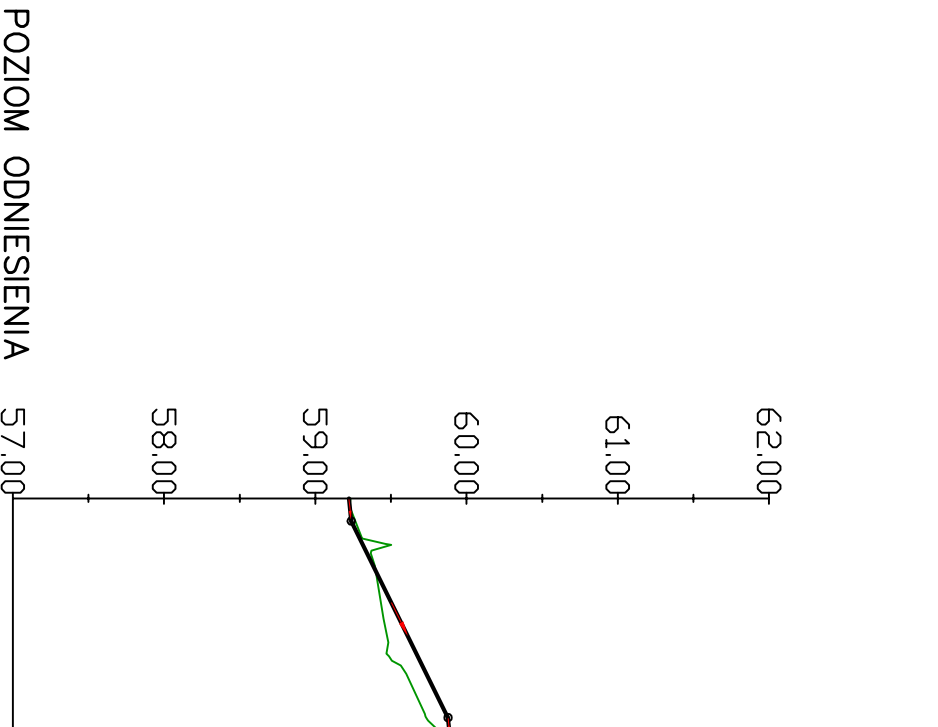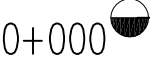


POZIOM ODNIESIENIA		
Rzędne niwelety	59.00	60.93
Rzędne istniejące	59.23	60.96
Elementy niwelety	L=13.00m=13.00m i=1.00% i=4.92% i=1.00%	
Elementy trasy		
Odległości	88.01	13.00

Kilometraż

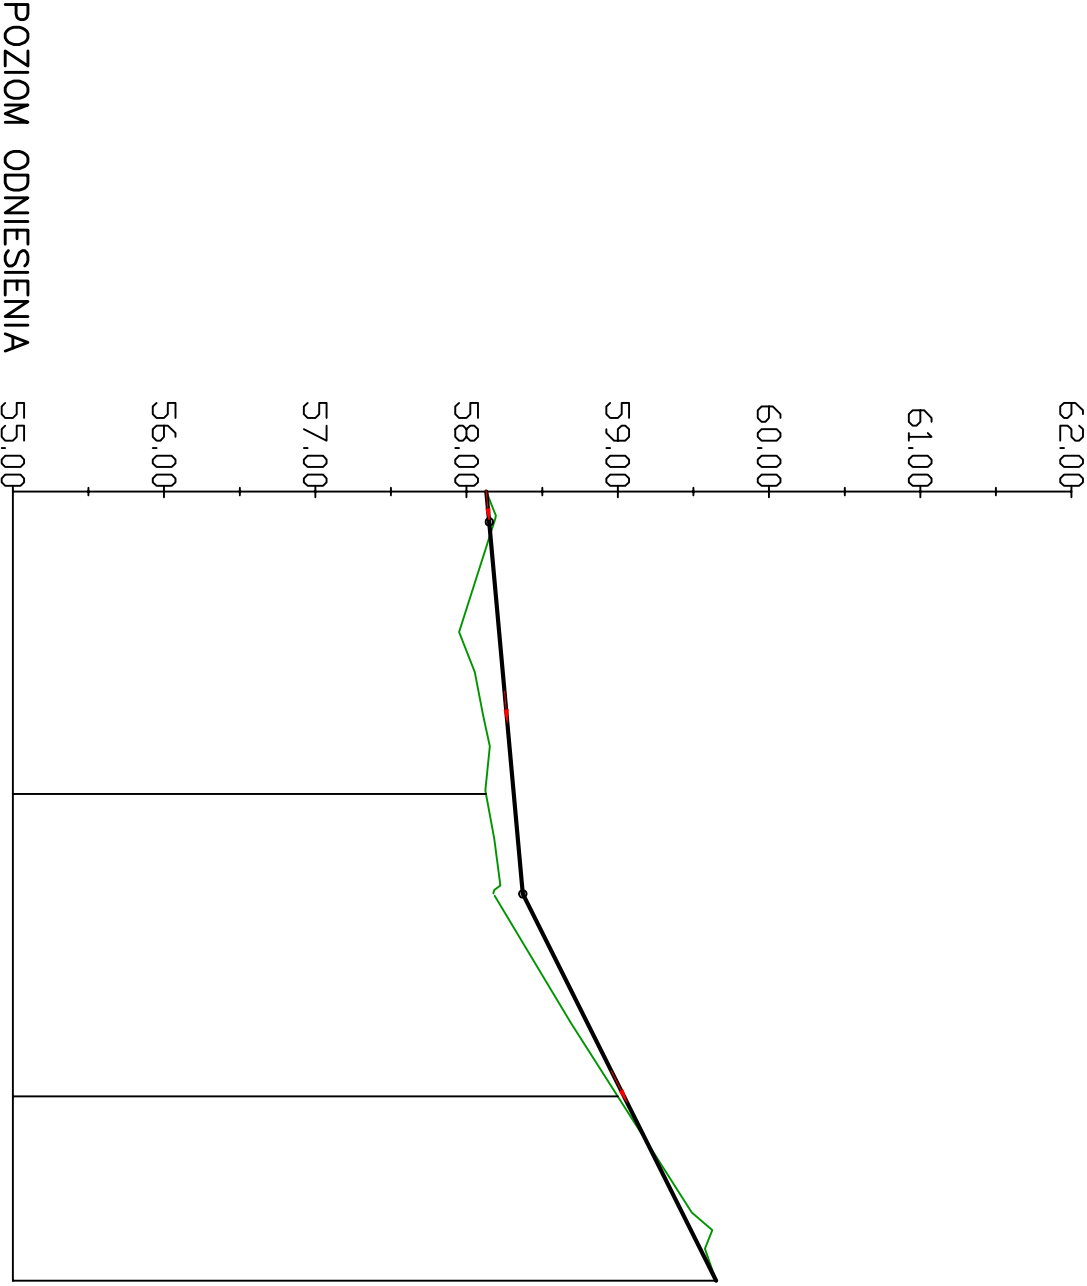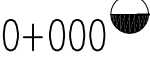

POZIOM ODNIESIENIA		
Rzędne niwelety	58.00	59.93
Rzędne istniejące	58.17	59.96
Elementy niwelety	L=24.00m=24.61m i=1.00% i=0.90% i=5.00%	
Elementy trasy		
Odległości	88.01	52.19

Kilometraż

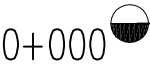

RODZAJ OPRACOWANIA: PROJEKT BUDOWLANY

NAZWA ZADANIA NADANA PRZEZ ZAMAWIAJĄCEGO: Doprowadzenie drogi potarowej do budynku Domu Pomocy Społecznej "Dom Kombatanów"

NAZWA OBIEKTU BUDOWLANEGO: Dom Pomocy Społecznej "Dom Kombatanów"

PROJEKTANT: mgr inż. Wojciech Sobolewski
inż. nr ZAP/0053/POD/13 w sprawie drogowej do projektowania bez ograniczeń

PROJEKTANT:

PROJEKTANT:

DATA SPRAWDZENIA RYSUNKU: Szczecin, 10 2025 r.

SKALA: 1:50/500

TYTUŁ RYSUNKU: Profil podłużny

NR RYSUNKU:

7.3