




Zał. Graf. 1. Lokalizacja obszaru planowanej inwestycji na mapy topograficznej Polski w skali 1:10 000, fragment arkusza Szczecin - Stołczyn

OBJAŚNIENIA:

rejon planowanej inwestycji

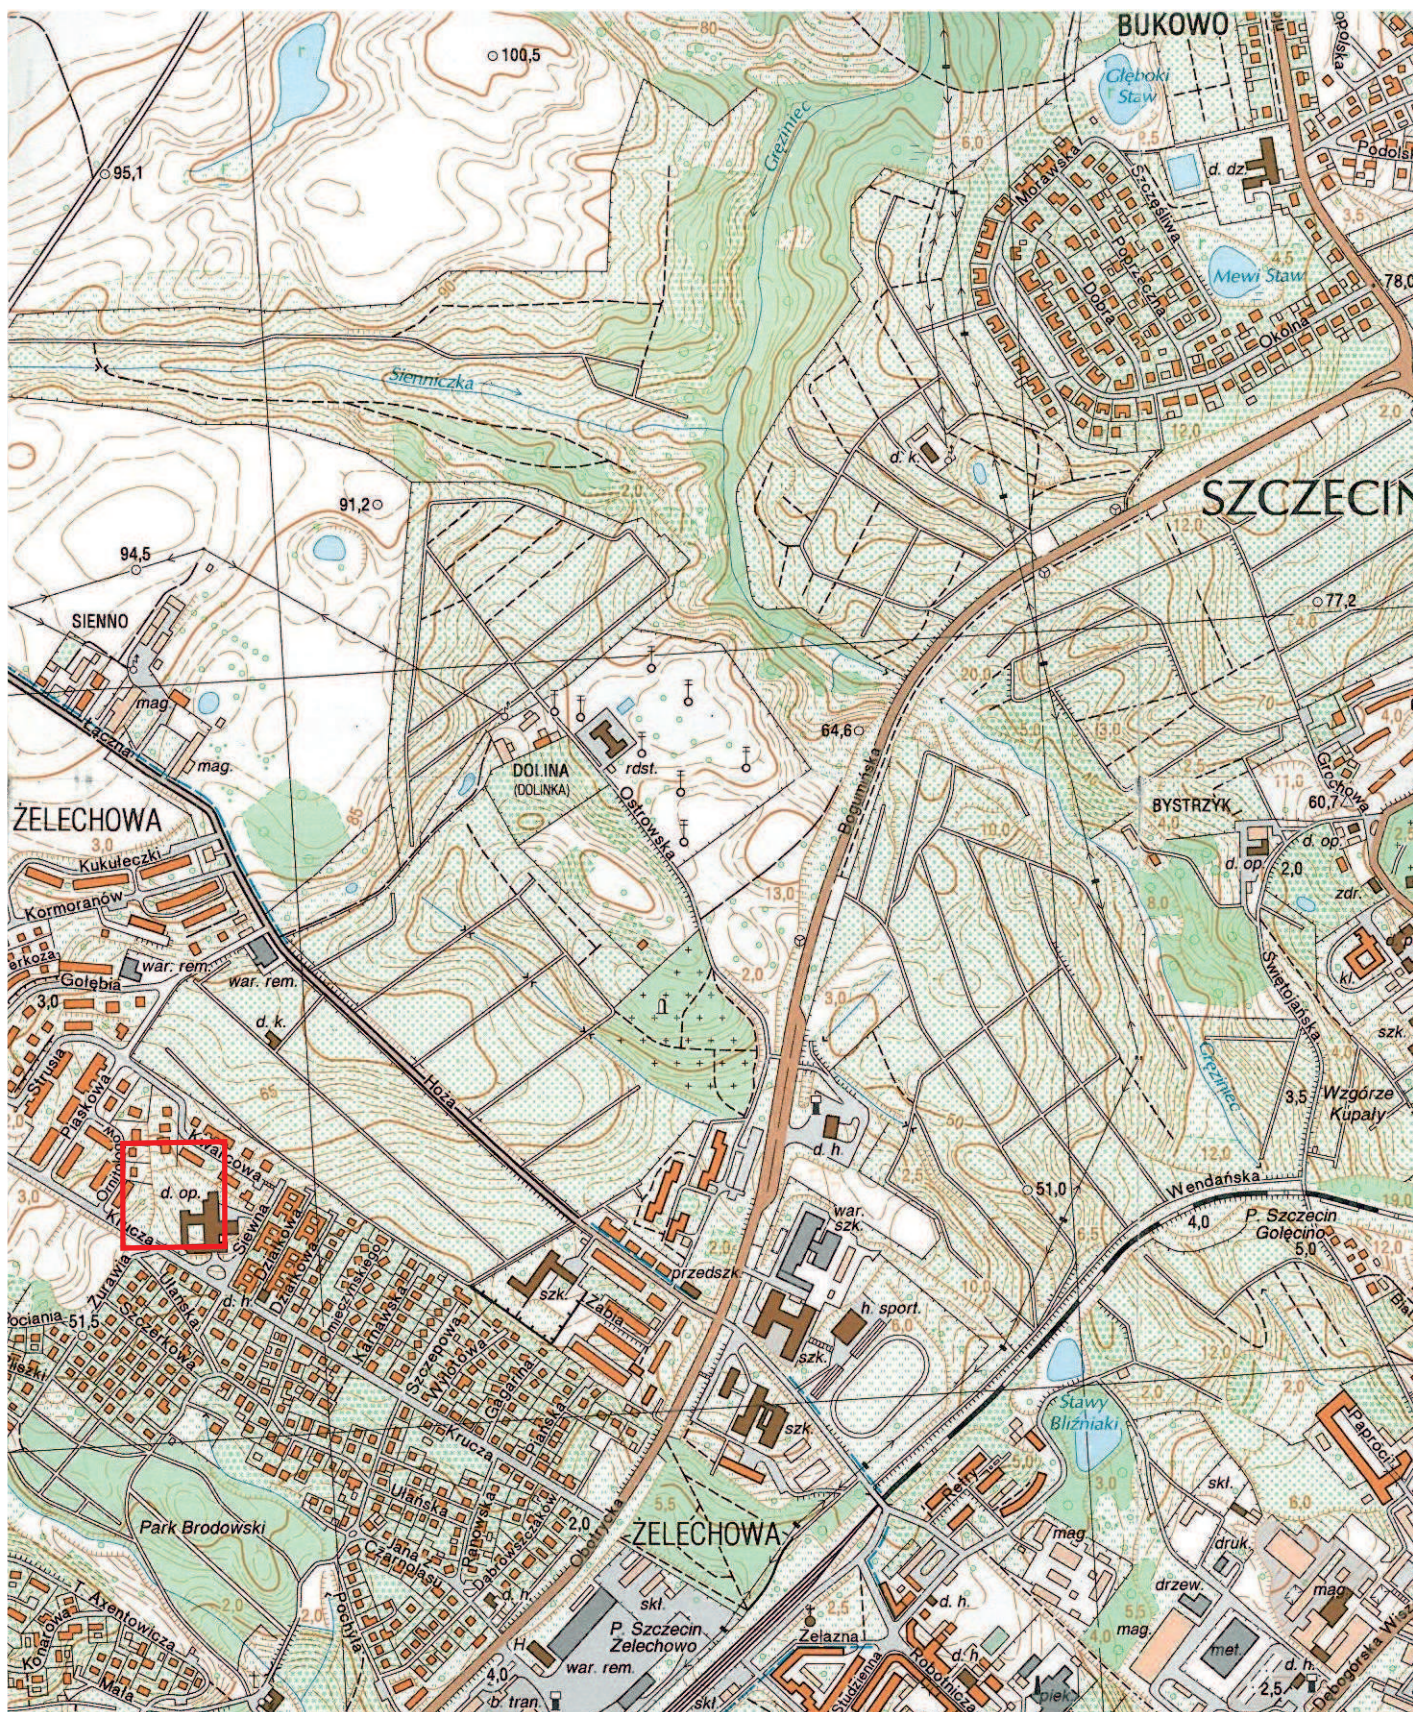