


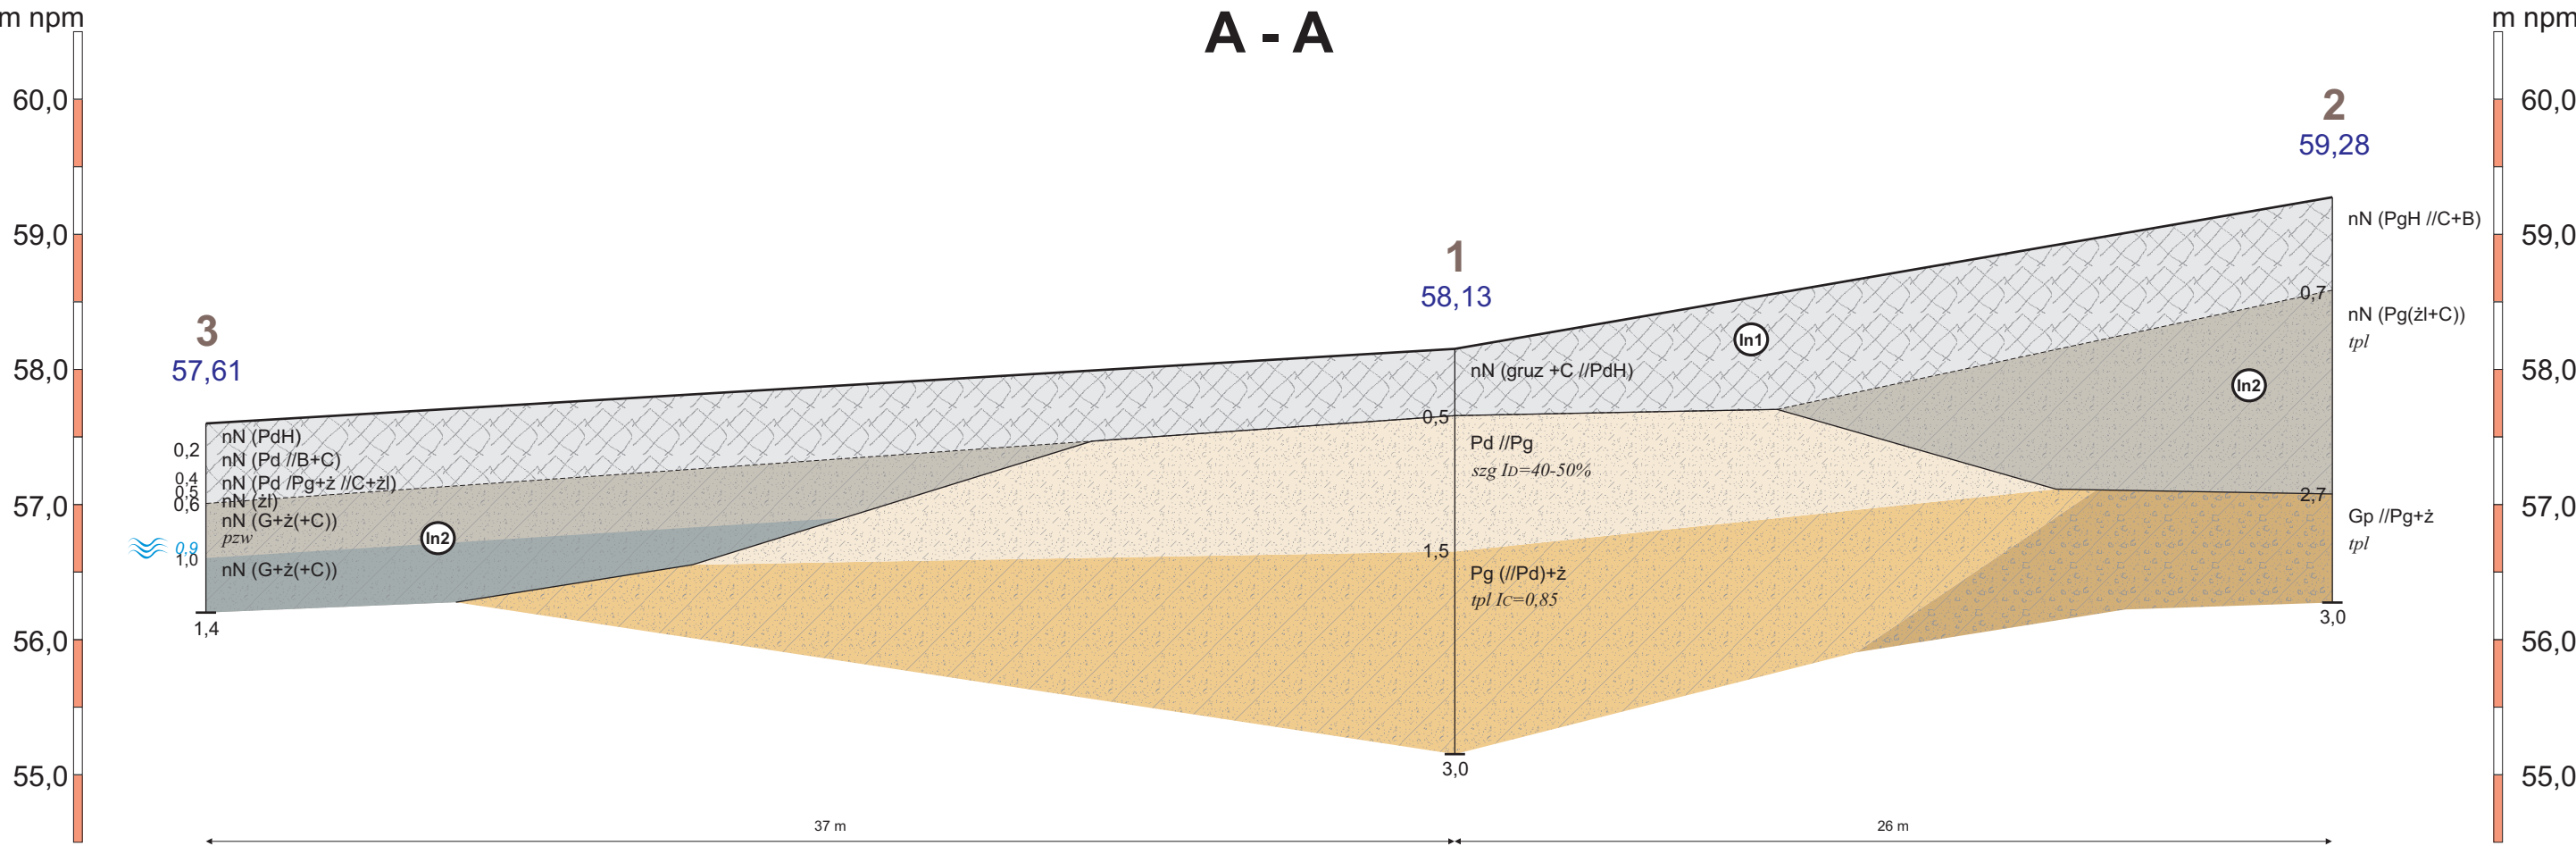

Zał. Graf. 3. PRZEKRÓJ GEOTECHNICZNY A-A		SKALA: 1: $\frac{50}{100}$ PIONOWA 1: $\frac{50}{100}$ POZIOMA
TEMAT: Doprowadzenie drogi pożarowej do budynku Domu Pomocy Społecznej „Dom Kombatanta”		
LOKALIZACJA: Szczecin, ul. Krucza 17, działka ewidencyjna nr 76/3, 137		