



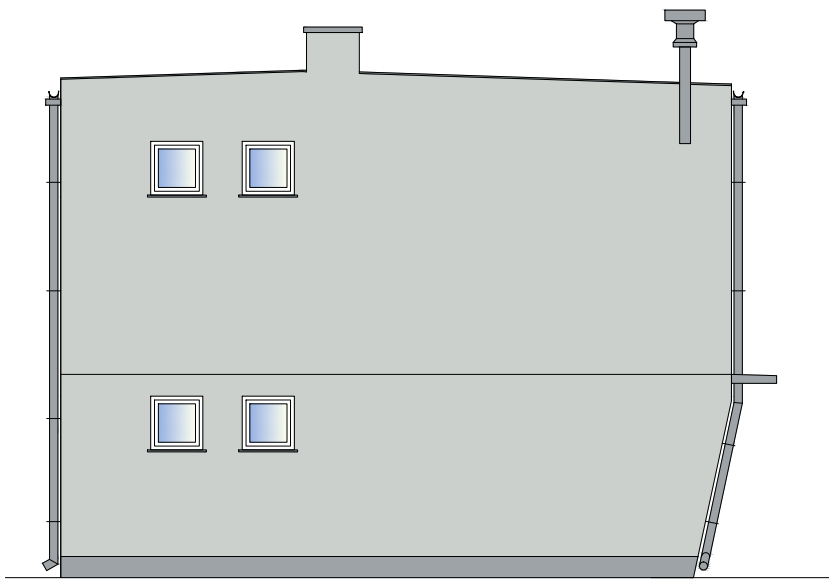


ELEWACJA POŁUDNIOWA

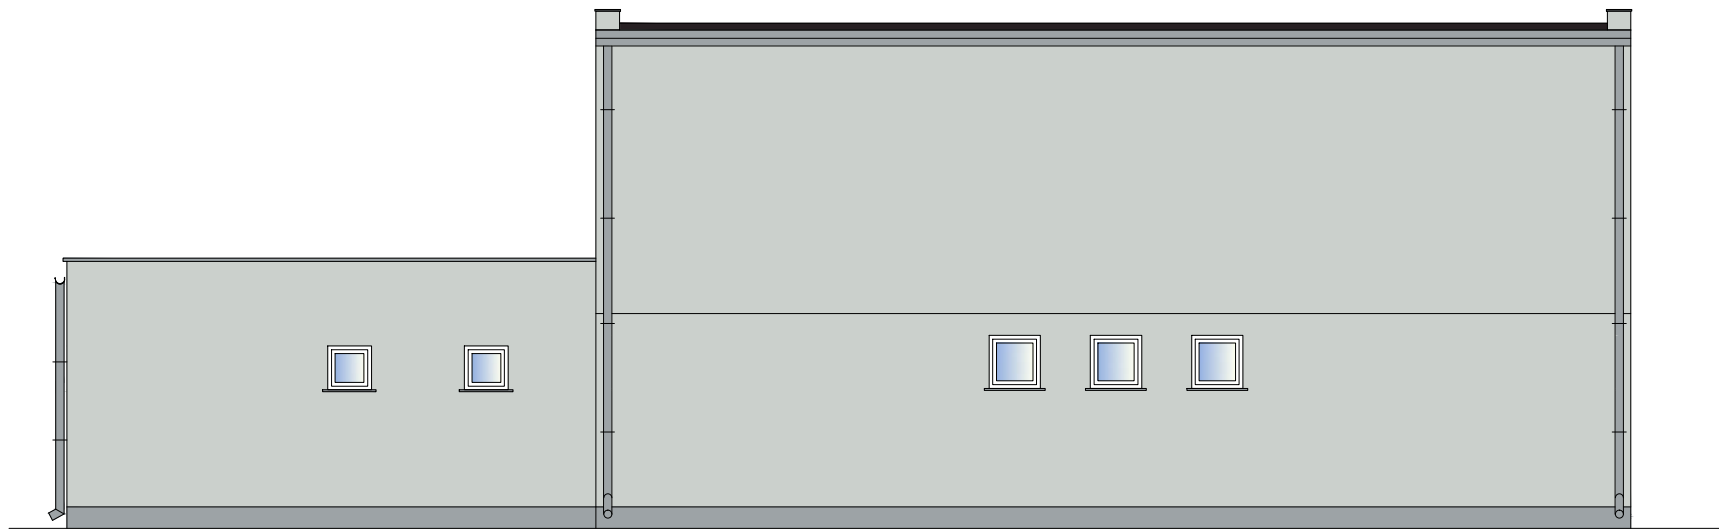

ELEWACJA ZACHODNIA



ELEWACJA PÓŁNOCNA

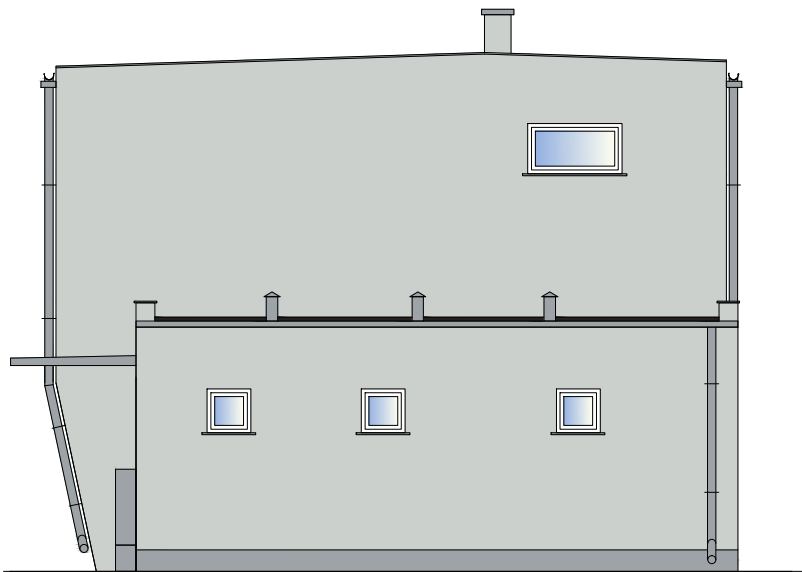

ELEWACJA WSCHODNIA

KOLORYSTYKA ELEWACJI :

- 1. COKÓŁ–TYNK COKOŁOWY. NP: ŻYWICZNY – KOLOR RAL 7040
- 2. ŚCIANY– TYNK CIENKOWARSTWOWY SILIKATOWY NA SIATCE, BARWIONY W MASIE KOLOR RAL7035
- 3. PODCIENIE (ŚCIANY, SUFITY) – TYNK CIENKOWARSTWOWY SILIKATOWY NA SIATCE, BARWIONY W MASIE KOLOR RAL7040
- 4. POKRYCIE DACHOWE – PAPA W KOLORZE CZARNYM
- 5. STOLARKA OKIENNA I DRZWIOWA PCV – KOLOR BIAŁY
- 6. BRAMA STALOWA – KOLOR RAL 7040
- 7. OBRÓBKI BLACHARSKIE, RYNNY, RURY SPUSTOWE – KOLOR RAL 7040

Usługi Projektowe Anna Krysztofiak ul. Okrężna 38/36, 87-800 Włocławek tel. 602250085, e-mail: drak@interia.pl		
Obiekt:	Termomodernizacja świetlicy wiejskiej w Gliznowie, gmina Lubień Kujawski	
Adres inwestycji:	Gliznowo jed.ewiden : Lubień Kujawski - obszar wiejski obręb ewiden: 0014 Gliznowo, dz. nr: 201/2, 201/3	
Inwestor:	Gmina Lubień Kujawski ul. Wojska Polskiego 29 87-840 Lubień Kujawski	
Tytuł rys:	Kolorystyka elewacji	
Projektował:	mgr inż. Anna Krysztofiak upr. w spec. kon.-bud. UA-V-7342-5/58/92Wk	
Data: 23.02.2026 r.	Skala: 1:100	Rys. nr 4