


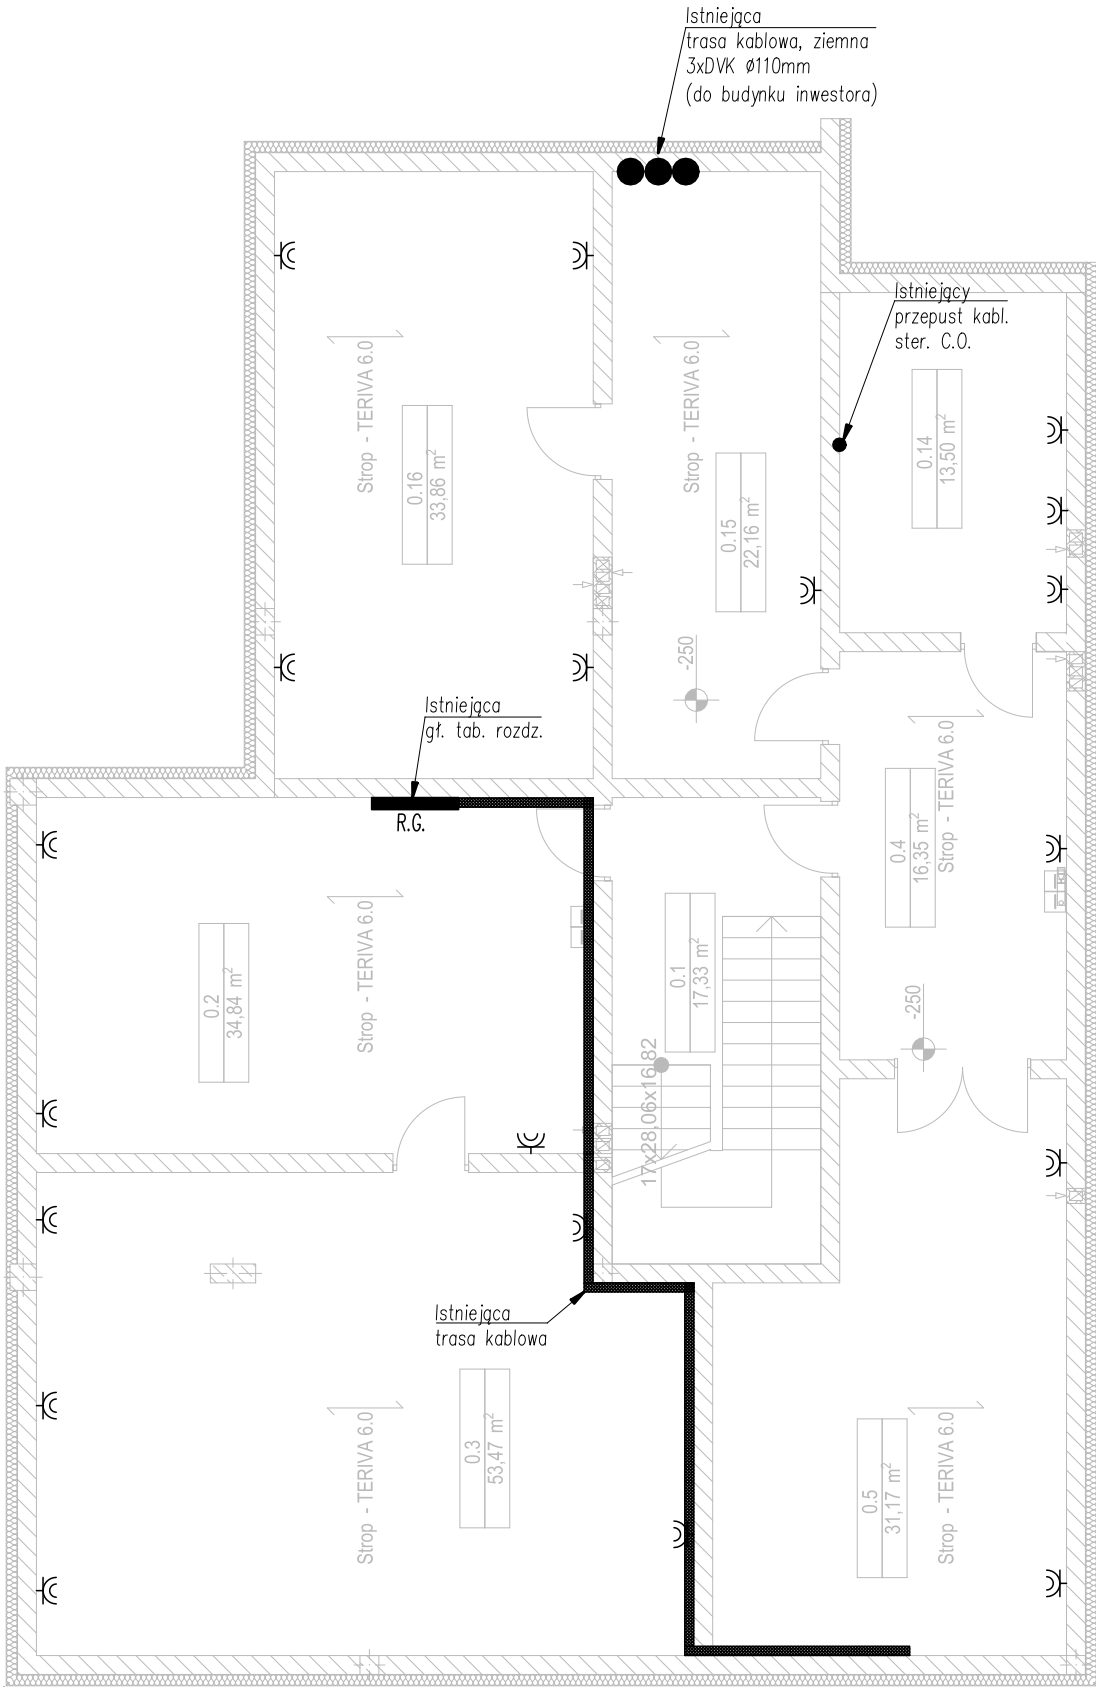

Legenda:

- wypust pod gniazdo wtykowe 1–f pojedyncze p/t, n/t IP44
- wypust kablowy
- istniejąca główna tablica rozdzielcza
- istniejące koryta kablowe

**UWAGA:**  
1. Lokalizacje planowanych komponentów instalacji elektrycznej zostały przedstawione graficznie na rysunkach przedłożonego przez Zamawiającego projektu wykonawczego oraz w formie pisemnej opisu niniejszego opracowania. Wykonawca zobowiązany jest zweryfikować te lokalizacje oraz doprowadzić stan obecny instalacji do wstępnie planowanego (zgodnie z przedłożonym projektem wykonawczym), a także wykonać dodatkowy zakres prac branżowych, planowanych, ustalonych w porozumieniu z Inwestorem. Zakres dodatkowych, planowanych prac branży elektrycznej (poza zakresem przedłożonego PW) należy wykonać zgodnie z opisem i rysunkami zawartymi w niniejszym opracowaniu.

Wega-Select s.c.

Al. Wyzwolenia 9 lok. 27

42-224 Częstochowa

tel. 604956301, 602245052



OBIEKT: Budynek Regionalnego Centrum Szkoleń i Zachowania Dziedzictwa Kulturowego Polskiej Wsi,

ul. Wyszyńskiego 74/126, 42-202 Częstochowa

TEMAT: Inwentaryzacja instalacji elektrycznych wraz z ujęciem robót koniecznych do wykonania w celu umożliwienia zakończenia budowy.

|            |                                                                         |         |
|------------|-------------------------------------------------------------------------|---------|
| Projektant | mgr inż. Adam Panicz<br>upr. budowlane nr SLK/0622/PWOE/05              |         |
| Sprawdził: | mgr inż. Tomasz Soluch<br>upr. budowlane nr SLK/1079/P00E/05            |         |
| Opracował: | inż. Dominik Kluza                                                      |         |
| 1:100      | Rys. 1 Inwentaryzacja instalacji gniazd wtykowych, zasilai –<br>piwnica | 05.2025 |