




Tablica rozdzielcza
R.K. (pom. cateringu)

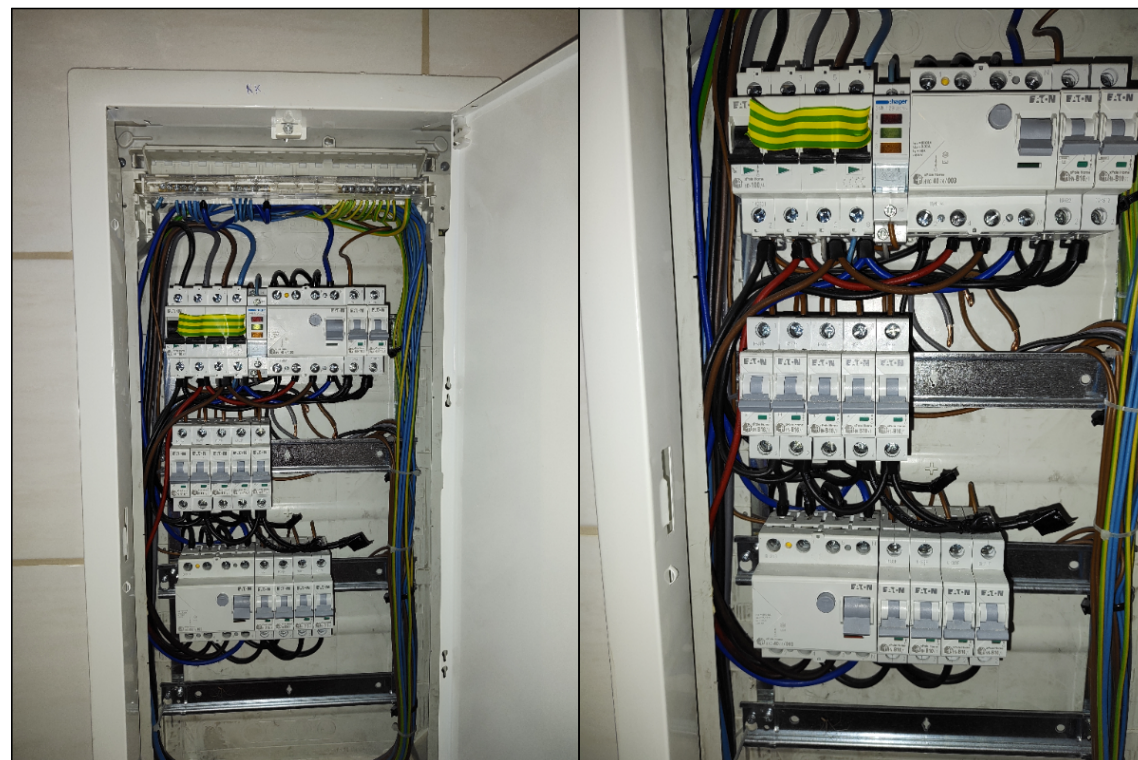

Tablica rozdzielcza
R.O.2 (komunikacja)

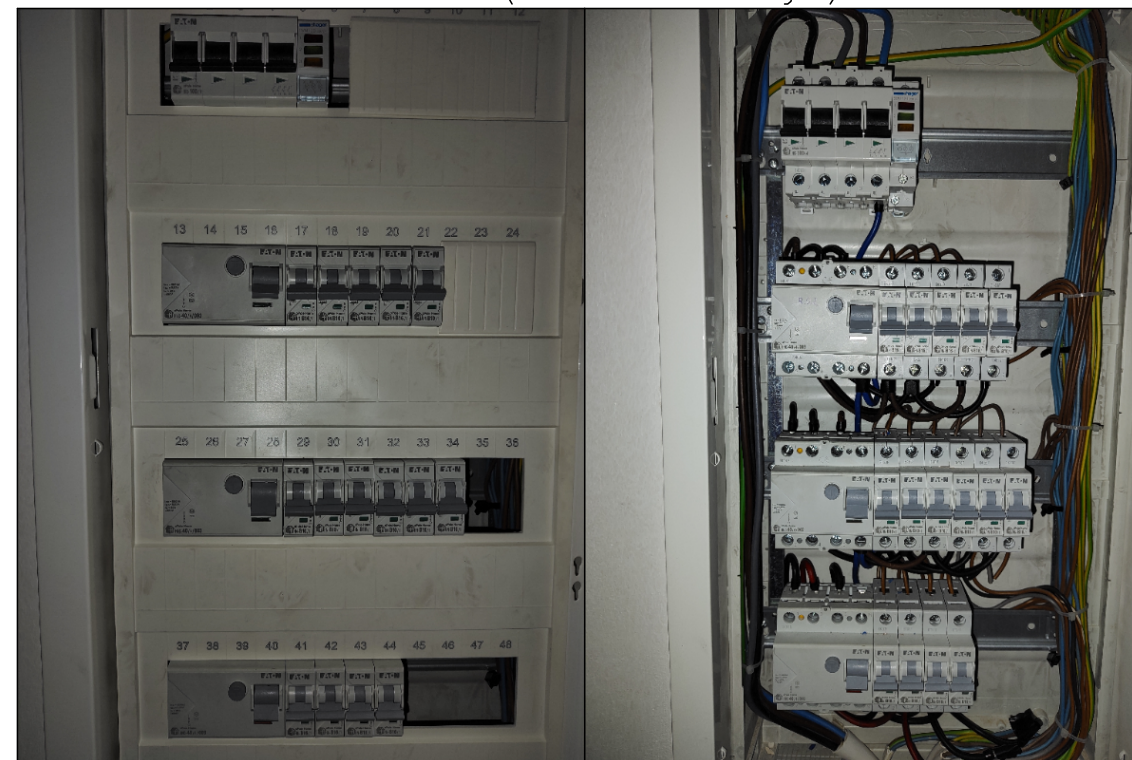

Tablica rozdzielcza
R.O.1 (komunikacja)

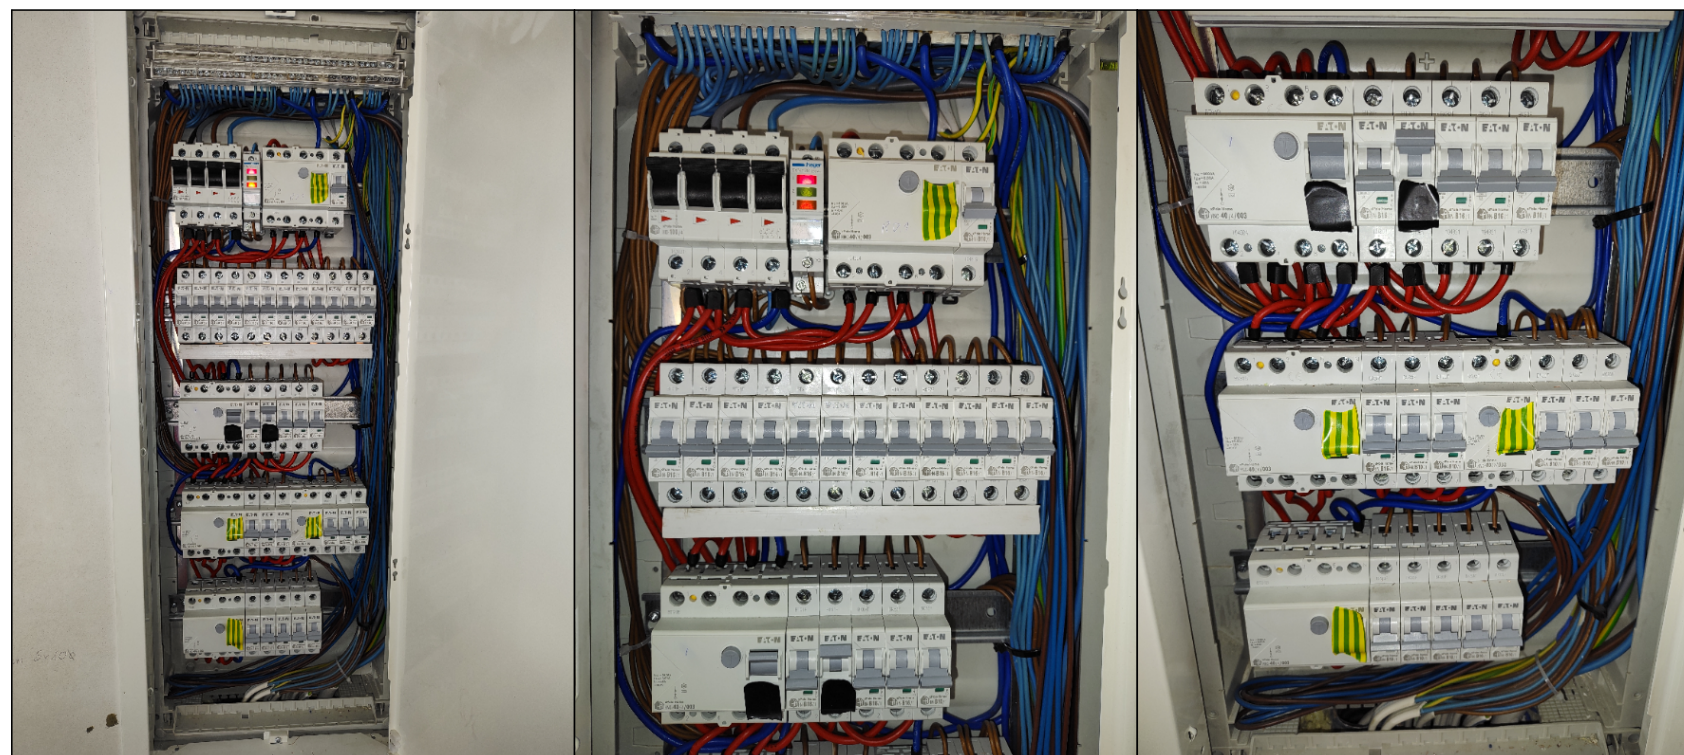

Wega-Select s.c.
Al. Wyzwolenia 9 lok. 27
42-224 Częstochowa
tel. 604956301, 602245052

WEGA-SC
Select

OBIKT: Budynek Regionalnego Centrum Szkoleń i Zachowania Dziedzictwa Kulturowego Polskiej Wsi,
ul. Wyszyńskiego 74/126, 42-202 Częstochowa

TEMAT: Inwentaryzacja instalacji elektrycznej

Projektant mgr inż. Adam Panicz
upr. budowlane nr SLK/0622/PWOE/05

Sprawdził: mgr inż. Tomasz Soluch
upr. budowlane nr SLK/1079/POOE/05

Opracował: inż. Dominik Kluza

-/- Rys. 11 Inwentaryzacja tablic rozdzielczych – parter

05.2025