


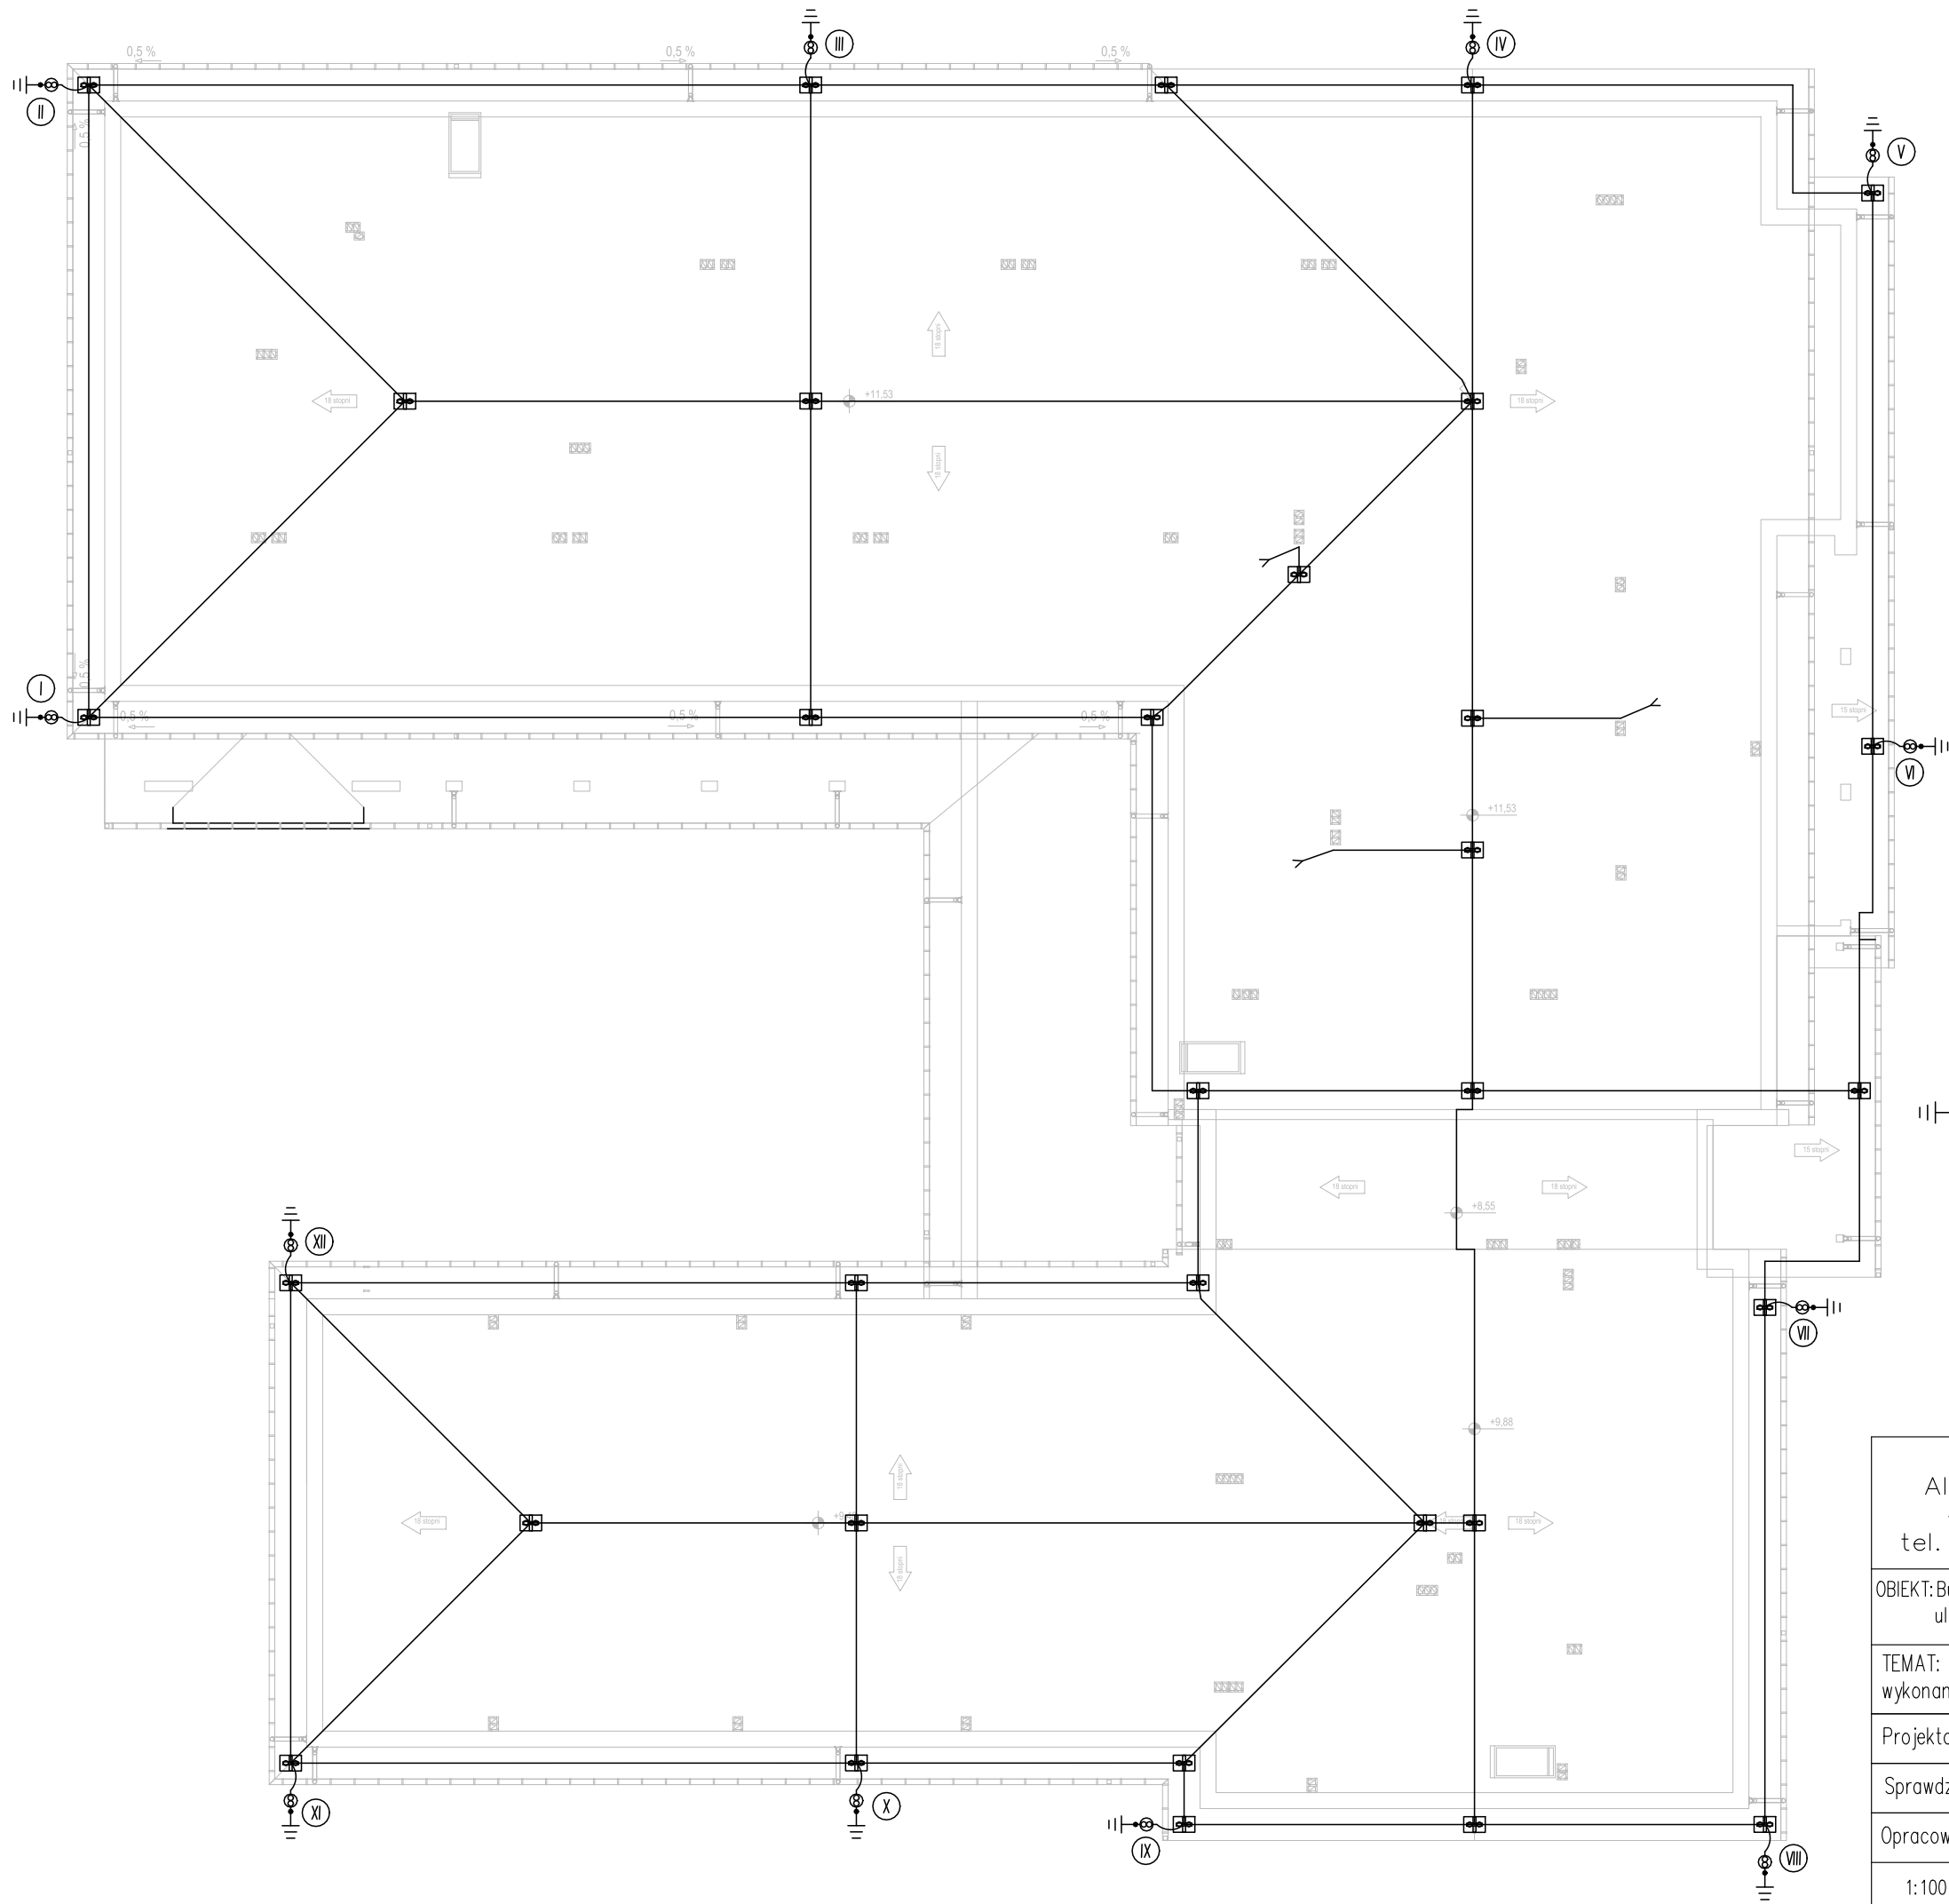

- istniejące przewody odprowadzające,
układane pod warstwą ocieplenia
w rurach osłonowych.
- III – proponowany nr złącza
próbniczego
- istniejący wypust uziemienia fundamentowego ze złączem
kontrolnym w elewacji
- złącze krzyżowe 4-otworowe
- zwód poziomy/przewód odprowadzający
dłut AL Ø8mm, – niewykonany, ZMIANA SPOSOBU WYKONANIA INSTALACJI
- istniejący zwód pionowy h=0,5m nad komin, w pozostałych przypadkach na
kominach wykonano zwody poziome

- Uwagi
1. Instalację odgromową wykonano w IV klasie LPS.
 2. Jako zwody poziome wykorzystano pokrycie dachowe (blachodachówka) oraz drut FeZn Ø8mm.
 3. Jako przewody odprowadzające wykorzystano drut FeZn Ø8mm układany pod warstwą ocieplenia w rurach osłonowych oraz miejscowo wykorzystano rynny.
 4. Kominy chronione zwodami pionowymi i poziomymi.

Wega–Select s.c.

Al. Wyzwolenia 9 lok. 27

42–224 Częstochowa

tel. 604956301, 602245052

OBIEKT: Budynek Regionalnego Centrum Szkoleń i Zachowania Dziedzictwa Kulturowego Polskiej Wsi,

ul. Wyszyńskiego 74/126, 42–202 Częstochowa

TEMAT: Inwentaryzacja instalacji elektrycznych wraz z ujęciem robót koniecznych do wykonania w celu umożliwienia zakończenia budowy.

Projektant	mgr inż. Adam Panicz upr. budowlane nr SLK/0622/PWOE/05	
Sprawdził:	mgr inż. Tomasz Soluch upr. budowlane nr SLK/1079/P00E/05	
Opracował:	inż. Dominik Kluza	
1:100	Rys. 8 Inwentaryzacja instalacji odgromowej	05.2025