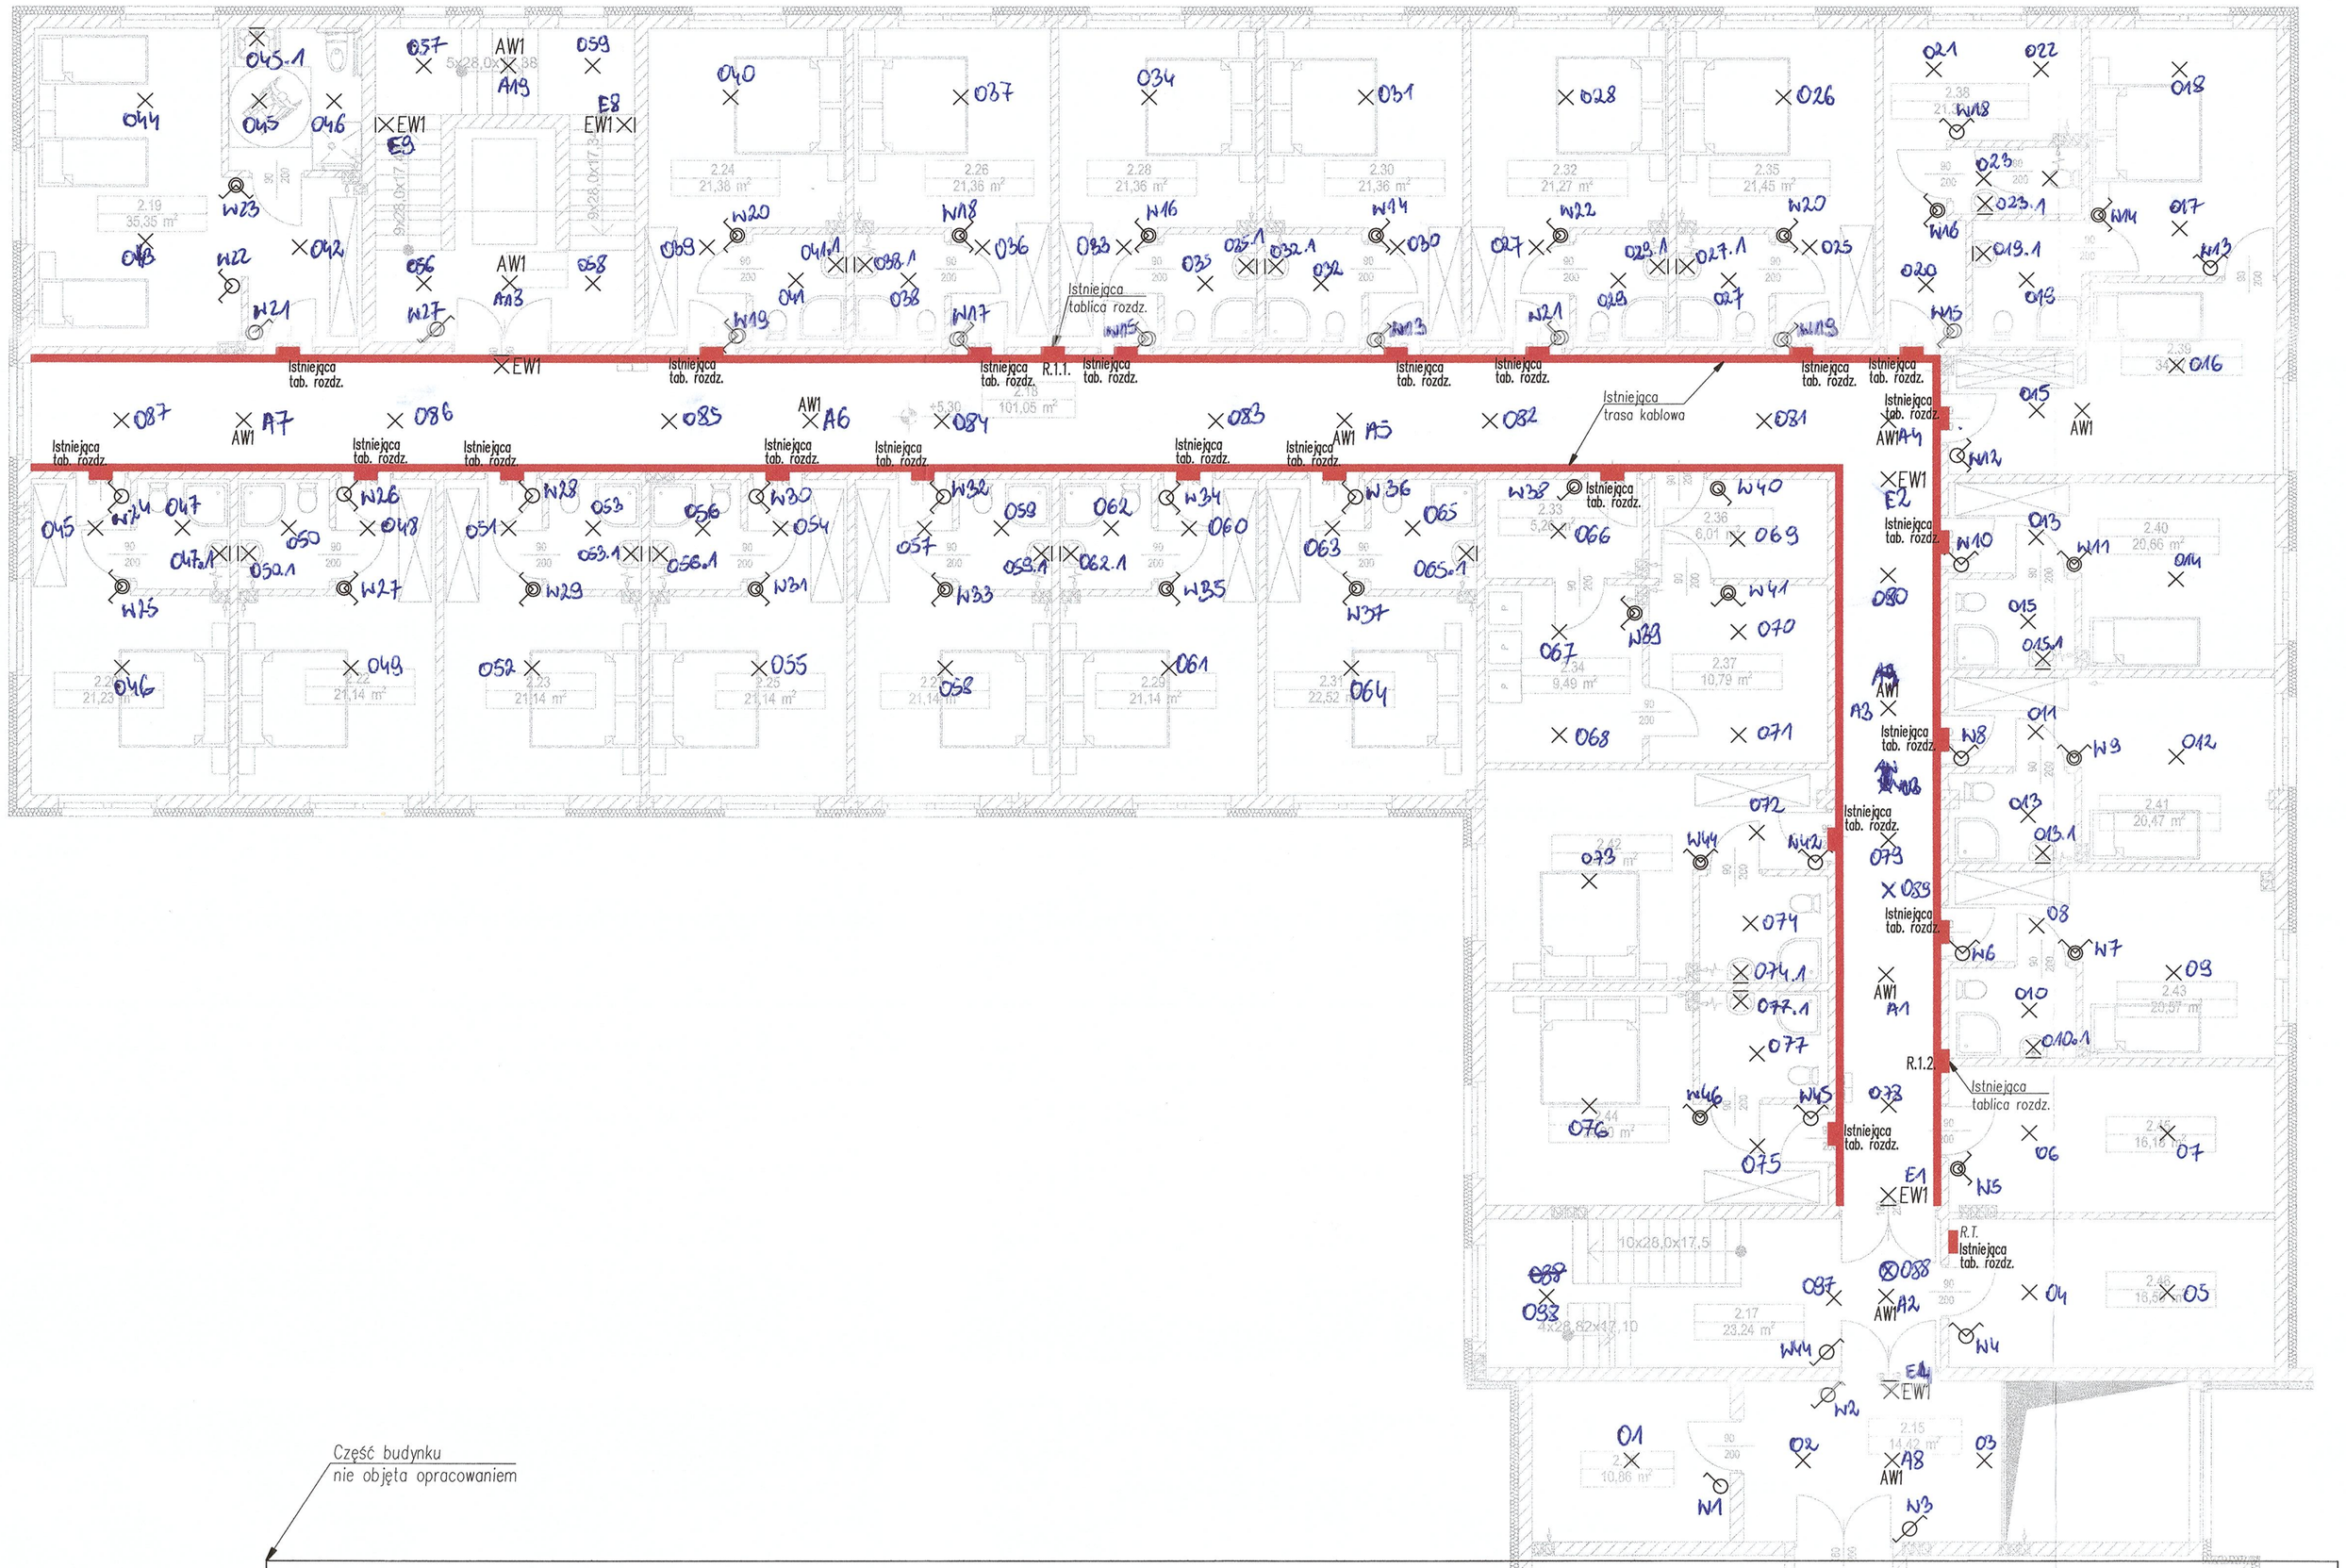

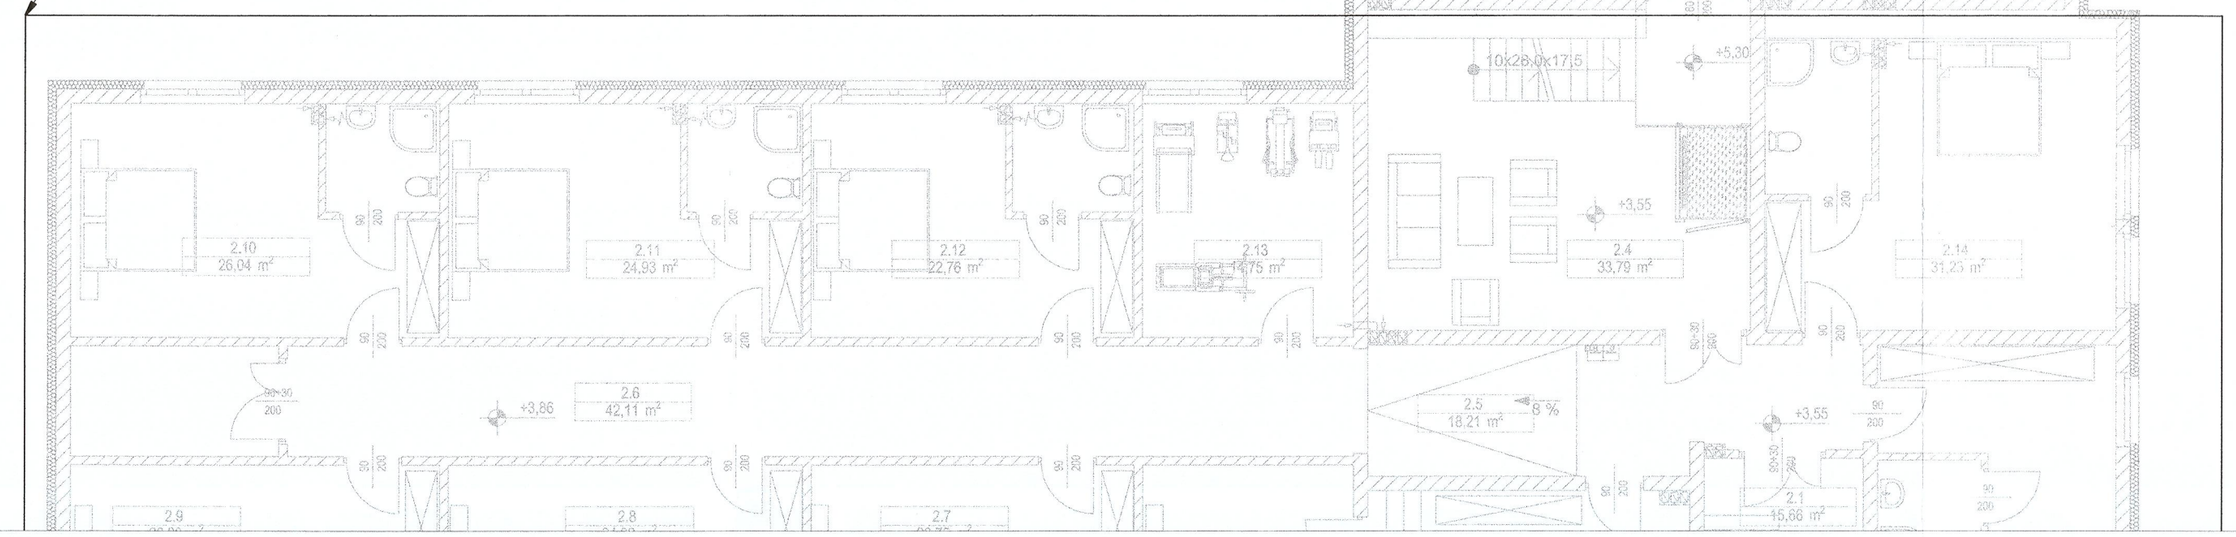

LEGENDA:

- wypust kablowy dla łącznika pojedynczego, IP44
- wypust kablowy dla łącznika schodowego, IP20
- wypust kablowy dla łącznika grupowego, IP20
- wypust kablowy dla łącznika pojedynczego, IP20
- wypust kablowy dla łącznika grupowego, IP44
- wypust kablowy pod oprawę oświetl.
- AW – wypust kablowy pod oprawę oświetl. awar.
- wypust kablowy pod oprawę oświetl. ścienną
- AW – wypust kablowy pod oprawę oświetl. awar. ścienną
- EW – wypust kablowy pod oprawę oświetl. ewak. ścienną
- EW – wypust kablowy pod oprawę oświetl. ewak.
- R.1.1. – istniejąca tablica rozdzielcza R.1.1.
- R.1.2. – istniejąca tablica rozdzielcza R.1.2.
- R.T. – istniejąca tablica rozdzielcza R.T.
- istniejąca trasa kablowa

Wega–Select s.c.
Al. Wyzwolenia 9 lok. 27
42–224 Częstochowa
tel. 604956301, 602245052

OBIEKT: Budynek Regionalnego Centrum Szkoleń i Zachowania Dziedzictwa Kulturowego Polskiej Wsi, ul. Wyszyńskiego 74/126, 42–202 Częstochowa

TEMAT: Inwentaryzacja instalacji elektrycznej

Projektant	mgr inż. Adam Panicz upr. budowlane nr SLK/0622/PWOE/05	
Sprawdził:	mgr inż. Tomasz Soluch upr. budowlane nr SLK/1079/POOE/05	
Opracował:	Dominik Kluza	
1:100	Rys. 6 Inwentaryzacja instalacji oświetlenia – piętro	08.2024