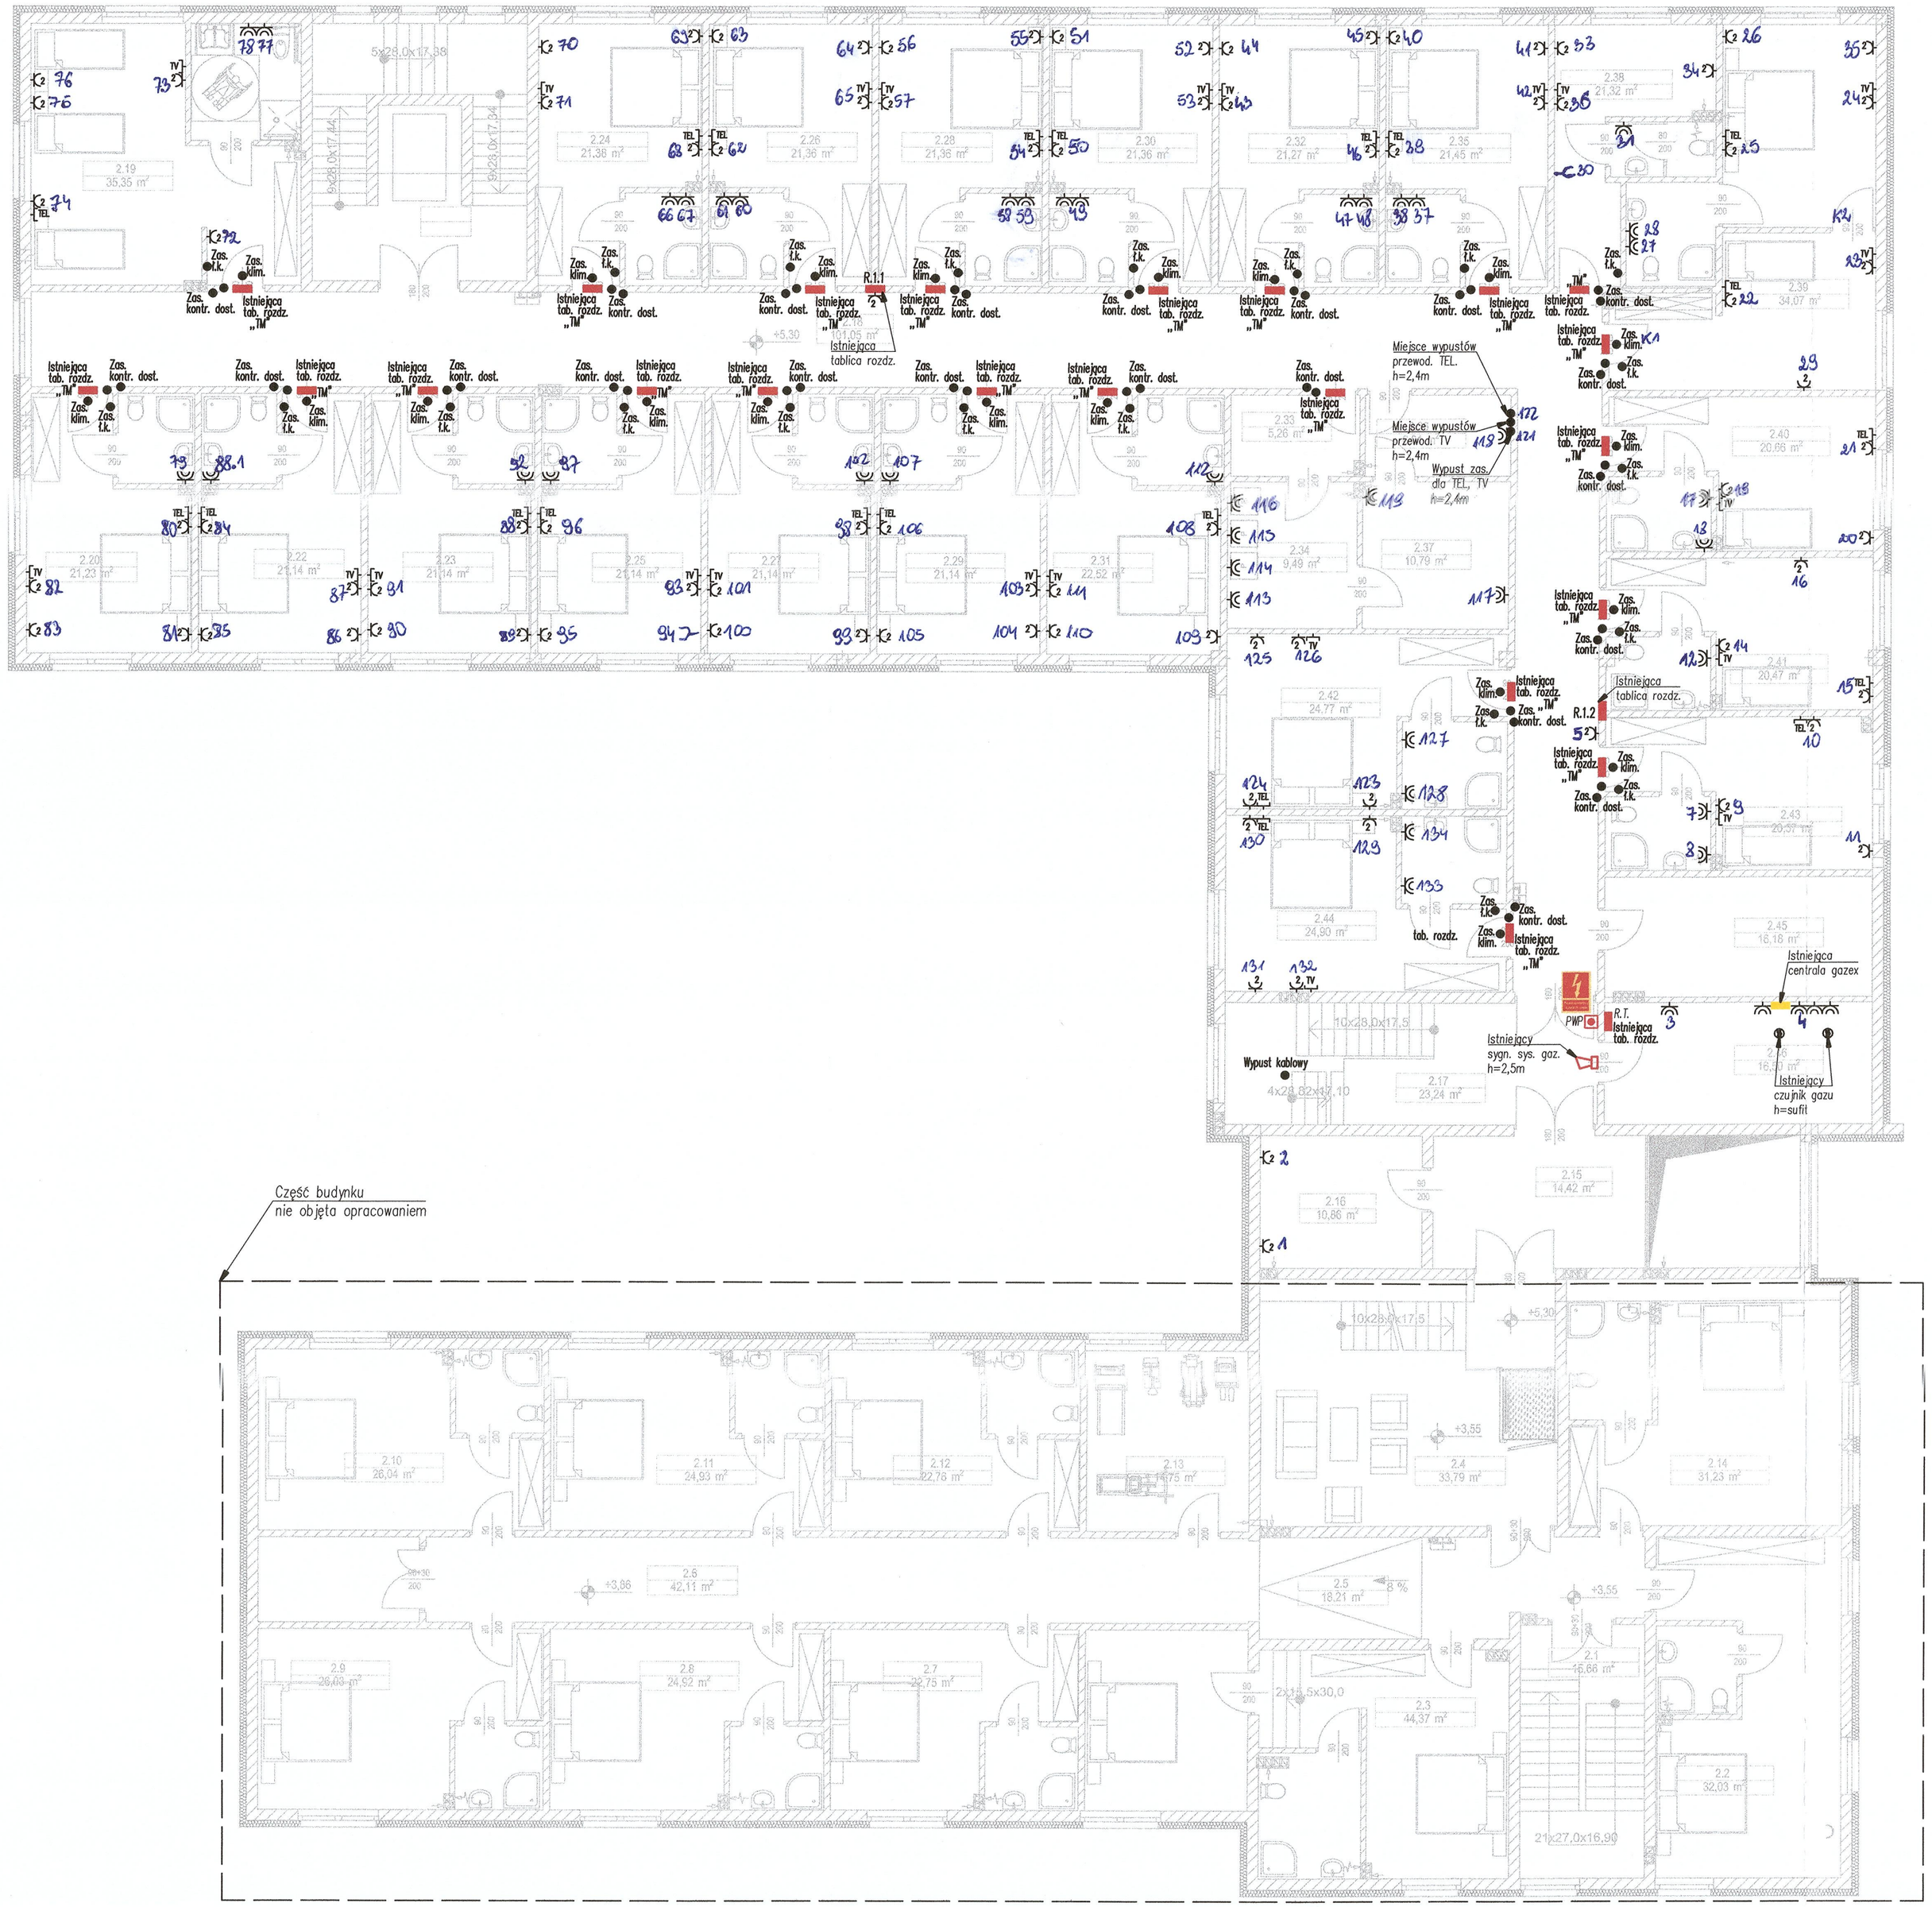

Legenda:

- wypust kablowy, wypust zasilania
- wypust kablowy dla gniazda wtykowego 1-f pojedynczego p/t, n/t IP44
- wypust kablowy dla gniazda wtykowego 1-f podwójnego p/t, n/t IP20
- wypust dla gniazda RTV/SAT, gniazda TEL. RJ-11, p/t IP20
- istniejące tablice rozdzielcze (p/t, IP30, 12 mod.)
- istniejąca tablica rozdzielcza R.1.1.
- istniejąca tablica rozdzielcza R.1.2.
- istniejąca tablica rozdzielcza R.T.
- sygn. sys. gaz.
- centrala gazex
- przeciwpożarowy wyłącznik prądu
- czujnik gazu (gazex)

Wega-Select s.c.
Al. Wyzwolenia 9 lok. 27
42-224 Częstochowa
tel. 604956301, 602245052

OBIEKT: Budynek Regionalnego Centrum Szkoleń i Zachowania Dziedzictwa Kulturowego Polskiej Wsi, ul. Wyszyńskiego 74/126, 42-202 Częstochowa

TEMAT: Inwentaryzacja instalacji elektrycznej

Projektant	mgr inż. Adam Panicz upr. budowlane nr SLK/0622/PWOE/05	
Sprawdził:	mgr inż. Tomasz Soluch upr. budowlane nr SLK/1079/POOE/05	
Opracował:	Dominik Kluza	
1:100	Rys. 3 Inwentaryzacja instalacji gniazd wtykowych, zasilań – piętro	08.2024