


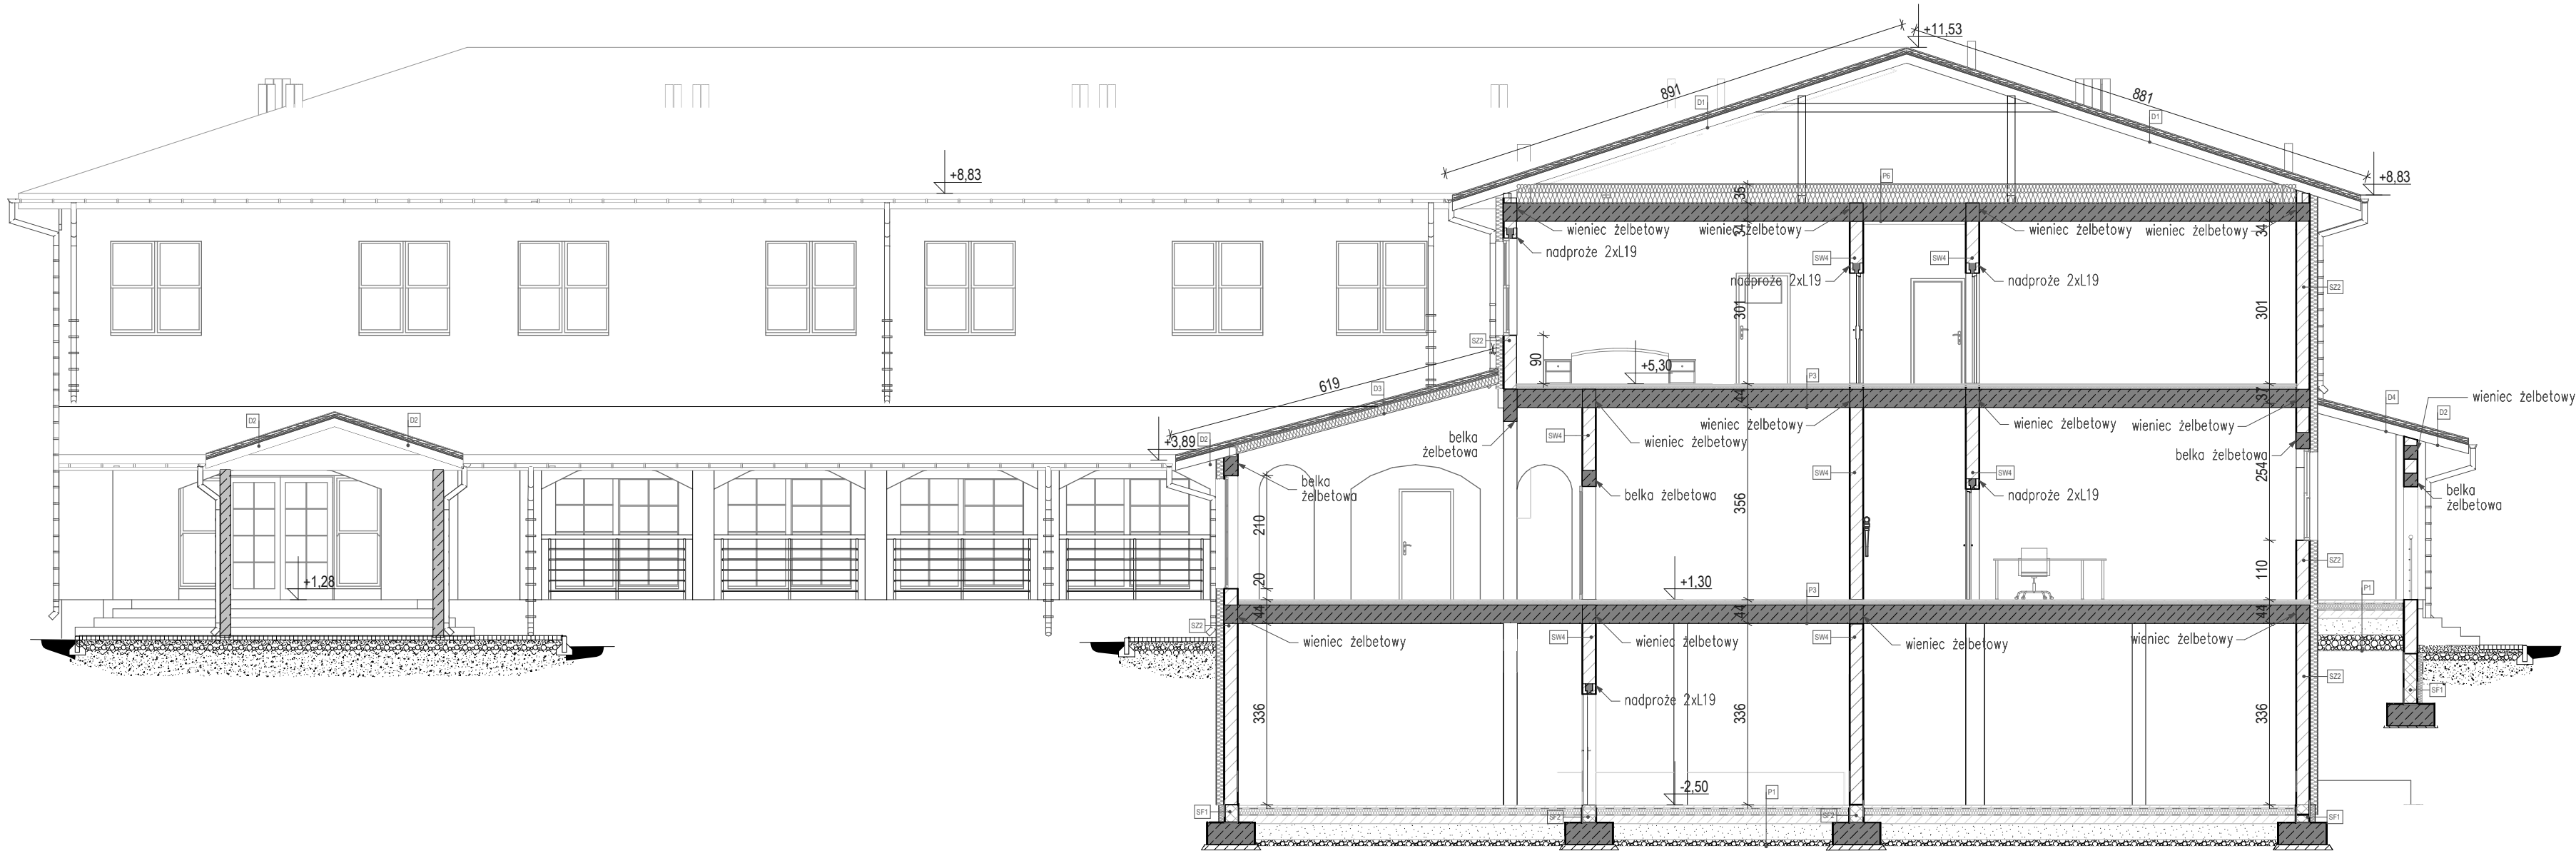

SF1	ŚCIANY FUNDAMENTOWE ZEWNĘTRZNE	GR. WARSTWY
	FOLIA KUBEŁKOWA	
	STYROPIAN TWARDY	
	TYP FUNDAMENT	10.0 cm
	IZOLACJA PRZECIWWILGOCIOWA	
	MASA KAUCZUKOWO-BITUMICZNA x2	
	RAPÓWKA	
	BŁOCZKI BETONOWE	25.0 cm
	IZOLACJA PRZECIWWILGOCIOWA	
	MASA ASFALTOWO-KAUCZUKOWA x2	

SF2	ŚCIANY FUND. WEWNĘTRZNE	GR. WARSTWY
	IZOLACJA PRZECIWWILGOCIOWA	
	MASA KAUCZUKOWO-BITUMICZNA x2	
	BŁOCZKI BETONOWE	25.0 cm
	IZOLACJA PRZECIWWILGOCIOWA	
	MASA KAUCZUKOWO-BITUMICZNA x2	

SZ1	ŚCIANY ZEWNĘTRZNE	GR. WARSTWY
	TYNK SYSTEMOWY NA SIATCE	0.7 cm
	STYROPIAN	15.0 cm
	ŚCIANA ISTNIEJĄCA	32.0-54.0 cm
	TYNK GIPSOWY	1.2 cm
	FARBA EMULSYJNA	0.5 cm

SZ2	ŚCIANY ZEWNĘTRZNE	GR. WARSTWY
	TYNK SYSTEMOWY NA SIATCE	0.7 cm
	STYROPIAN	15.0 cm
	BŁOCZEK CERAMICZNY	25.0 cm
	TYNK GIPSOWY	1.2 cm
	FARBA EMULSYJNA	0.5 cm

SW1	ŚCIANY WEWNĘTRZNE	GR. WARSTWY
	FARBA EMULSYJNA	0.5 cm
	TYNK GIPSOWY	1.2 cm
	ŚCIANA ISTNIEJĄCA	72.0 cm
	TYNK GIPSOWY	1.2 cm
	FARBA EMULSYJNA	0.5 cm

SW2	ŚCIANY WEWNĘTRZNE	GR. WARSTWY
	FARBA EMULSYJNA	0.5 cm
	TYNK GIPSOWY	1.2 cm
	ŚCIANA ISTNIEJĄCA	64.0 cm
	TYNK GIPSOWY	1.2 cm
	FARBA EMULSYJNA	0.5 cm

SW3	ŚCIANY WEWNĘTRZNE	GR. WARSTWY
	FARBA EMULSYJNA	0.5 cm
	TYNK GIPSOWY	1.2 cm
	ŚCIANA ISTNIEJĄCA	19-42.0 cm
	TYNK GIPSOWY	1.2 cm
	FARBA EMULSYJNA	0.5 cm

SW4	ŚCIANY WEWNĘTRZNE	GR. WARSTWY
	FARBA EMULSYJNA	0.5 cm
	TYNK GIPSOWY	1.2 cm
	BŁOCZEK CERAMICZNY	25.0 cm
	TYNK GIPSOWY	1.2 cm
	FARBA EMULSYJNA	0.5 cm

SD1	ŚCIANY WEWNĘTRZNE	GR. WARSTWY
	FARBA EMULSYJNA	0.5 cm
	TYNK GIPSOWY	1.2 cm
	BŁOCZEK CERAMICZNY	12.0 cm
	TYNK GIPSOWY	1.2 cm
	FARBA EMULSYJNA	0.5 cm

SD2	ŚCIANY WEWNĘTRZNE	GR. WARSTWY
	FARBA EMULSYJNA	0.5 cm
	TYNK GIPSOWY	1.2 cm
	BŁOCZEK SILIKATOWY	12.0 cm
	TYNK GIPSOWY	1.2 cm
	FARBA EMULSYJNA	0.5 cm

P1	PODŁOGA NA GRUNCIE	GR. WARSTWY
	PODŁOGA (PŁYTKI CERAMICZNE, PANELE)	2.0 cm
	SZLICHTA BETONOWA	5.0 cm
	STYROPIAN EPS 100 DACH PODŁOGA	10.0 cm
	FOLIA POLIETYLENOWA NA ZAKŁAD	
	BETON B10 C8/10	10.0 cm
	PIASEK ZAGESZCZONY WARSTWAMI	30.0 cm
	GRUNT RODZIMY	
	PO ZDJĘCIU HUMUSU	

P2	STROP ISTNIEJĄCY	GR. WARSTWY
	PODŁOGA (WYKŁADZINA, PŁYTKI CERAMICZNE)	2.0 cm
	SZLICHTA BETONOWA	4.0 cm
	FOLIA POLIETYLENOWA KLEJONA NA ZAKŁAD	
	STYROPIAN EPS 100 DACH PODŁOGA	5.0 cm
	STROP ISTNIEJĄCY	15.0 cm
	TYNK	1.2 cm

P3	STROP TERRIVA 6.0	GR. WARSTWY
	PODŁOGA (WYKŁADZINA, PŁYTKI CERAMICZNE)	2.0 cm
	SZLICHTA BETONOWA	4.0 cm
	FOLIA POLIETYLENOWA KLEJONA NA ZAKŁAD	
	STYROPIAN EPS 100 DACH PODŁOGA	5.0 cm
	STROP TERRIVA 6.0	34.0 cm
	SUFIT PODWIESZANY KASETONOWY Z WYPEŁNIENIEM Z WEŁNY	1.2 cm

P4	PŁYTY KANAŁOWE	GR. WARSTWY
	PODŁOGA (WYKŁADZINA, PŁYTKI CERAMICZNE)	2.0 cm
	SZLICHTA BETONOWA	4.0 cm
	FOLIA POLIETYLENOWA KLEJONA NA ZAKŁAD	
	STYROPIAN EPS 100 DACH PODŁOGA	5.0 cm
	PŁYTY KANAŁOWE HC	26.5 cm
	SUFIT PODWIESZANY KASETONOWY Z WYPEŁNIENIEM Z WEŁNY	1.2 cm

P5	PŁYTY KANAŁOWE	GR. WARSTWY
	PODŁOGA (WYKŁADZINA, PŁYTKI CERAMICZNE)	2.0 cm
	SZLICHTA BETONOWA	4.0 cm
	FOLIA POLIETYLENOWA KLEJONA NA ZAKŁAD	
	STYROPIAN EPS 100 DACH PODŁOGA	5.0 cm
	PŁYTY KANAŁOWE HC	40.0 cm
	SUFIT PODWIESZANY KASETONOWY Z WYPEŁNIENIEM Z WEŁNY	1.2 cm

P6	STROP NAD PIĘTREM	GR. WARSTWY
	WEŁNA MINERALNA	35.0 cm
	PAROIZOLACJA - FOLIA PE	1.5 cm
	STROP TERRIVA 6.0	34.0 cm
	SUFIT PODWIESZANY KASETONOWY Z WYPEŁNIENIEM Z WEŁNY	1.2 cm

P7	STROP NAD PIĘTREM	GR. WARSTWY
	WEŁNA MINERALNA	35.0 cm
	PAROIZOLACJA - FOLIA PE	1.5 cm
	PŁYTY KANAŁOWE HC	40.0 cm
	SUFIT PODWIESZANY KASETONOWY Z WYPEŁNIENIEM Z WEŁNY	1.2 cm

D1	DACH NIEOCIEPLONY	GR. WARSTWY
	DACHÓWKA CERAMICZNA	
	ŁĄTY 4x6cm	4.0 cm
	KONTRŁĄTY 2.5x5cm	2.5 cm
	FOLIA WSTĘPNEGO KRYCIA	1.0 cm
	DESKOWANIE POŁACI	2.5 cm
	KROKWIE	20.0 cm

D2	DACH-OKAP	GR. WARSTWY
	DACHÓWKA CERAMICZNA	
	ŁĄTY 4x6cm	4.0 cm
	KONTRŁĄTY 2.5x5cm	2.5 cm
	FOLIA WSTĘPNEGO KRYCIA	1.0 cm
	DESKOWANIE POŁACI	2.5 cm
	KROKWIE	20.0 cm
	PODBITKA Z BLACHY	2.0 cm

D3	DACH OCIEPLONY	GR. WARSTWY
	DACHÓWKA CERAMICZNA	
	ŁĄTY 4x6cm	4.0 cm
	KONTRŁĄTY 2.5x5cm	2.5 cm
	FOLIA WSTĘPNEGO KRYCIA	
	DESKOWANIE POŁACI	2.5 cm
	WEŁNA MINERALNA	15.0 cm
	KROKWIE	20.0 cm
	SUFIT PODWIESZANY KASETONOWY Z WYPEŁNIENIEM Z WEŁNY	1.2 cm

D4	DACH NIEOCIEPLONY	GR. WARSTWY
	DACHÓWKA CERAMICZNA	
	ŁĄTY 4x6cm	4.0 cm
	KONTRŁĄTY 2.5x5cm	2.5 cm
	FOLIA WSTĘPNEGO KRYCIA	
	DESKOWANIE POŁACI	2.5 cm
	KROKWIE	20.0 cm
	PODBITKA Z BLACHY	2.0 cm

STB

KOMPLEKSOWA OBSŁUGA INWESTYCIJI

STB Sp. z o.o.

ul. Bór 151 c

42-200 Częstochowa

tel/fax 34 366 11 66, tel.kom. 509 570 390

email: biuro@stb-stb.pl, www.stb-stb.pl

Inwestor:	Śląski Ośrodek Doradztwa Rolniczego w Częstochowie	Skala:	1:100
Adres:	ul. Wyszyńskiego 70/126, 42-202 Częstochowa	Data:	03.2019
Przedmiot inwestycji:	Przebudowa, rozbudowa i nadbudowa Regionalnego Centrum Szkoleń i Zachowania Dziedzictwa Kulturowego Polskiej Wsi	Branża:	architektura
Lokalizacja inwestycji:	dz. nr ew. 18/13, obręb 100 Częstochowa ul. Wyszyńskiego 74/126, 42-202 Częstochowa	Nr rysunku:	A 7
Nazwa rysunku:	PRZEKRÓJ A-A. Projekt.		
Projektant:	mgr inż. arch. Beata Struzik upr. nr ZPN-VIII-7342/59/98		
Sprawdzający:	mgr inż. arch. Magdalena Woźniak-Belka upr. nr 10/LOOKK/2018		