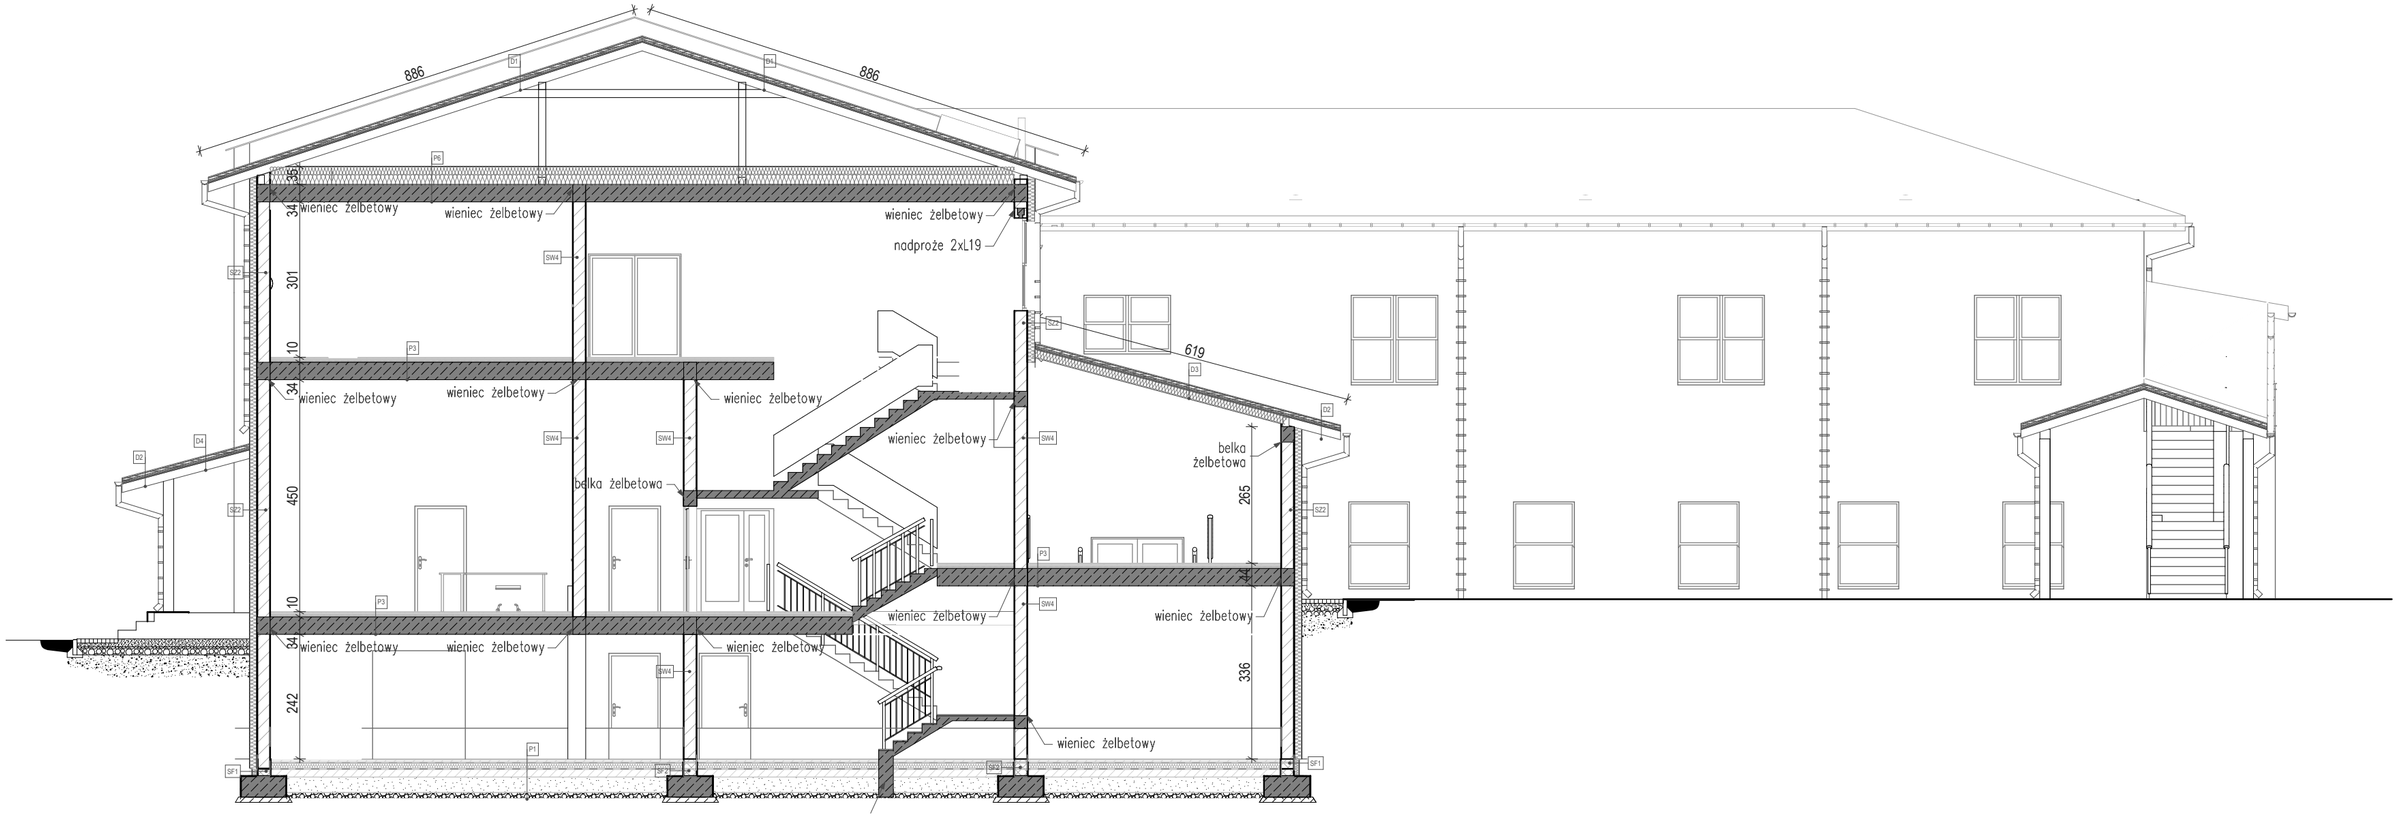

SF1	ŚCIANY FUNDAMENTOWE ZEWNĘTRZNE	GR. WARSTWY	
FOLIA KUBEŁKOWA			
STYROPIAN TWARDY TYP FUNDAMENT		10.0	cm
IZOLACJA PRZECIWWILGOCIOWA MASA KAUCZUKOWO-BITUMICZNA x2			
RAPÓWKA			
BŁOCZKI BETONOWE		25.0	cm
IZOLACJA PRZECIWWILGOCIOWA MASA ASFALTOWO-KAUCZUKOWA x2			

SF2	ŚCIANY FUND. WEWNĘTRZNE	GR. WARSTWY	
IZOLACJA PRZECIWWILGOCIOWA MASA KAUCZUKOWO-BITUMICZNA x2			
BŁOCZKI BETONOWE		25.0	cm
IZOLACJA PRZECIWWILGOCIOWA MASA KAUCZUKOWO-BITUMICZNA x2			

SZ1	ŚCIANY ZEWNĘTRZNE	GR. WARSTWY	
TYNK SYSTEMOWY NA SIATCE		0.7	cm
STYROPIAN		15.0	cm
ŚCIANA ISTNIEJĄCA		32.0-54.0	cm
TYNK GIPSOWY		1.2	cm
FARBA EMULSYJNA		0.5	cm

SZ2	ŚCIANY ZEWNĘTRZNE	GR. WARSTWY	
TYNK SYSTEMOWY NA SIATCE		0.7	cm
STYROPIAN		15.0	cm
BLOCZEK CERAMICZNY		25.0	cm
TYNK GIPSOWY		1.2	cm
FARBA EMULSYJNA		0.5	cm

SW1	ŚCIANY WEWNĘTRZNE	GR. WARSTWY	
FARBA EMULSYJNA		0.5	cm
TYNK GIPSOWY		1.2	cm
ŚCIANA ISTNIEJĄCA		72.0	cm
TYNK GIPSOWY		1.2	cm
FARBA EMULSYJNA		0.5	cm

SW2	ŚCIANY WEWNĘTRZNE	GR. WARSTWY	
FARBA EMULSYJNA		0.5	cm
TYNK GIPSOWY		1.2	cm
ŚCIANA ISTNIEJĄCA		64.0	cm
TYNK GIPSOWY		1.2	cm
FARBA EMULSYJNA		0.5	cm

SW3	ŚCIANY WEWNĘTRZNE	GR. WARSTWY	
FARBA EMULSYJNA		0.5	cm
TYNK GIPSOWY		1.2	cm
ŚCIANA ISTNIEJĄCA		19-42.0	cm
TYNK GIPSOWY		1.2	cm
FARBA EMULSYJNA		0.5	cm

SW4	ŚCIANY WEWNĘTRZNE	GR. WARSTWY	
FARBA EMULSYJNA		0.5	cm
TYNK GIPSOWY		1.2	cm
BLOCZEK CERAMICZNY		25.0	cm
TYNK GIPSOWY		1.2	cm
FARBA EMULSYJNA		0.5	cm

SD1	ŚCIANY WEWNĘTRZNE	GR. WARSTWY	
FARBA EMULSYJNA		0.5	cm
TYNK GIPSOWY		1.2	cm
BLOCZEK CERAMICZNY		12.0	cm
TYNK GIPSOWY		1.2	cm
FARBA EMULSYJNA		0.5	cm

SD2	ŚCIANY WEWNĘTRZNE	GR. WARSTWY	
FARBA EMULSYJNA		0.5	cm
TYNK GIPSOWY		1.2	cm
BLOCZEK SILIKATOWY		12.0	cm
TYNK GIPSOWY		1.2	cm
FARBA EMULSYJNA		0.5	cm

P1	PODŁOGA NA GRUNCIE	GR. WARSTWY	
PODŁOGA (PŁYTKI CERAMICZNE, PANELE)		2.0	cm
SZLICHTA BETONOWA		5.0	cm
STYROPIAN EPS 100 DACH PODŁOGA		10.0	cm
FOLIA POLIETYLENOWA NA ZAKŁAD			
BETON B10 C8/10		10.0	cm
PIASEK ZAGĘSZCZONY WARSTWAMI		30.0	cm
GRUNT RODZIMY PO ZDJĘCIU HUMUSU			

P2	STROP ISTNIEJĄCY	GR. WARSTWY	
PODŁOGA (WYKŁADZINA, PŁYTKI CERAMICZNE)		2.0	cm
SZLICHTA BETONOWA		4.0	cm
FOLIA POLIETYLENOWA KLEJONA NA ZAKŁAD			
STYROPIAN EPS 100 DACH PODŁOGA		5.0	cm
STROP ISTNIEJĄCY		15.0	cm
TYNK		1.2	cm

P3	STROP TERRIVA 6.0	GR. WARSTWY	
PODŁOGA (WYKŁADZINA, PŁYTKI CERAMICZNE)		2.0	cm
SZLICHTA BETONOWA		4.0	cm
FOLIA POLIETYLENOWA KLEJONA NA ZAKŁAD			
STYROPIAN EPS 100 DACH PODŁOGA		5.0	cm
STROP TERRIVA 6.0		34.0	cm
SUFIT PODWIESZANY KASETONOWY Z WYPEŁNIENIEM Z WEŁNY		1.2	cm

P4	PŁYTY KANAŁOWE	GR. WARSTWY	
PODŁOGA (WYKŁADZINA, PŁYTKI CERAMICZNE)		2.0	cm
SZLICHTA BETONOWA		4.0	cm
FOLIA POLIETYLENOWA KLEJONA NA ZAKŁAD			
STYROPIAN EPS 100 DACH PODŁOGA		5.0	cm
PŁYTY KANAŁOWE HC		26.5	cm
SUFIT PODWIESZANY KASETONOWY Z WYPEŁNIENIEM Z WEŁNY		1.2	cm

P5	PŁYTY KANAŁOWE	GR. WARSTWY	
PODŁOGA (WYKŁADZINA, PŁYTKI CERAMICZNE)		2.0	cm
SZLICHTA BETONOWA		4.0	cm
FOLIA POLIETYLENOWA KLEJONA NA ZAKŁAD			
STYROPIAN EPS 100 DACH PODŁOGA		5.0	cm
PŁYTY KANAŁOWE HC		40.0	cm
SUFIT PODWIESZANY KASETONOWY Z WYPEŁNIENIEM Z WEŁNY		1.2	cm

P6	STROP NAD PIĘTREM	GR. WARSTWY	
WEŁNA MINERALNA		35.0	cm
PAROIZOLACJA - FOLIA PE		1.5	cm
STROP TERRIVA 6.0		34.0	cm
SUFIT PODWIESZANY KASETONOWY Z WYPEŁNIENIEM Z WEŁNY		1.2	cm

P7	STROP NAD PIĘTREM	GR. WARSTWY	
WEŁNA MINERALNA		35.0	cm
PAROIZOLACJA - FOLIA PE		1.5	cm
PŁYTY KANAŁOWE HC		40.0	cm
SUFIT PODWIESZANY KASETONOWY Z WYPEŁNIENIEM Z WEŁNY		1.2	cm

D1	DACH NIEOCIEPLONY	GR. WARSTWY	
DACHÓWKA CERAMICZNA			
ŁATY 4x6cm		4.0	cm
KONTRŁATY 2.5x5cm		2.5	cm
FOLIA WSTĘPNEGO KRYCIA		1.0	cm
DESKOWANIE POŁACI		2.5	cm
KROKWIE		20.0	cm

D2	DACH-OKAP	GR. WARSTWY	
DACHÓWKA CERAMICZNA			
ŁATY 4x6cm		4.0	cm
KONTRŁATY 2.5x5cm		2.5	cm
FOLIA WSTĘPNEGO KRYCIA		1.0	cm
DESKOWANIE POŁACI		2.5	cm
KROKWIE		20.0	cm
PODBITKA Z BLACHY		2.0	cm

D3	DACH OCIEPLONY	GR. WARSTWY	
DACHÓWKA CERAMICZNA			
ŁATY 4x6cm		4.0	cm
KONTRŁATY 2.5x5cm		2.5	cm
FOLIA WSTĘPNEGO KRYCIA			
DESKOWANIE POŁACI		2.5	cm
WEŁNA MINERALNA		15.0	cm
KROKWIE		20.0	cm
SUFIT PODWIESZANY KASETONOWY Z WYPEŁNIENIEM Z WEŁNY		1.2	cm

D4	DACH NIEOCIEPLONY	GR. WARSTWY	
DACHÓWKA CERAMICZNA			
ŁATY 4x6cm		4.0	cm
KONTRŁATY 2.5x5cm		2.5	cm
FOLIA WSTĘPNEGO KRYCIA			
DESKOWANIE POŁACI		2.5	cm
KROKWIE		20.0	cm
PODBITKA Z BLACHY		2.0	cm

STB Sp. z o.o.
ul. Bór 151 c
42-200 Częstochowa
tel/fax: 34 366 11 66, tel.kom. 509 570 390
email: biuro@stb-stb.pl, www.stb-stb.pl
KOMPLEKSOWA OBSŁUGA INWESTYCJI

Inwestor:	Śląski Ośrodek Doradztwa Rolniczego w Częstochowie	Skala:	1:100
Adres:	ul. Wyszyńskiego 70/126, 42-202 Częstochowa		
Przedmiot inwestycji:	Przebudowa, rozbudowa i nadbudowa Regionalnego Centrum Szkoleń i Zachowania Dziedzictwa Kulturowego Polskiej Wsi	Data:	03.2019
Lokalizacja inwestycji:	dz. nr ew. 18/13, obręb 100 Częstochowa ul. Wyszyńskiego 74/126, 42-202 Częstochowa	Branża:	architektura
Nazwa rysunku:	PRZEKRÓJ B-B. Projekt.	Nr rysunku:	A 8

Projektant:
mgr inż. arch. Beata Struzik
upr. nr ZPN-VIII-7342/59/98

Sprawdzający:
mgr inż. arch. Magdalena Woźniak-Belka
upr. nr 10/LOOKK/2018