


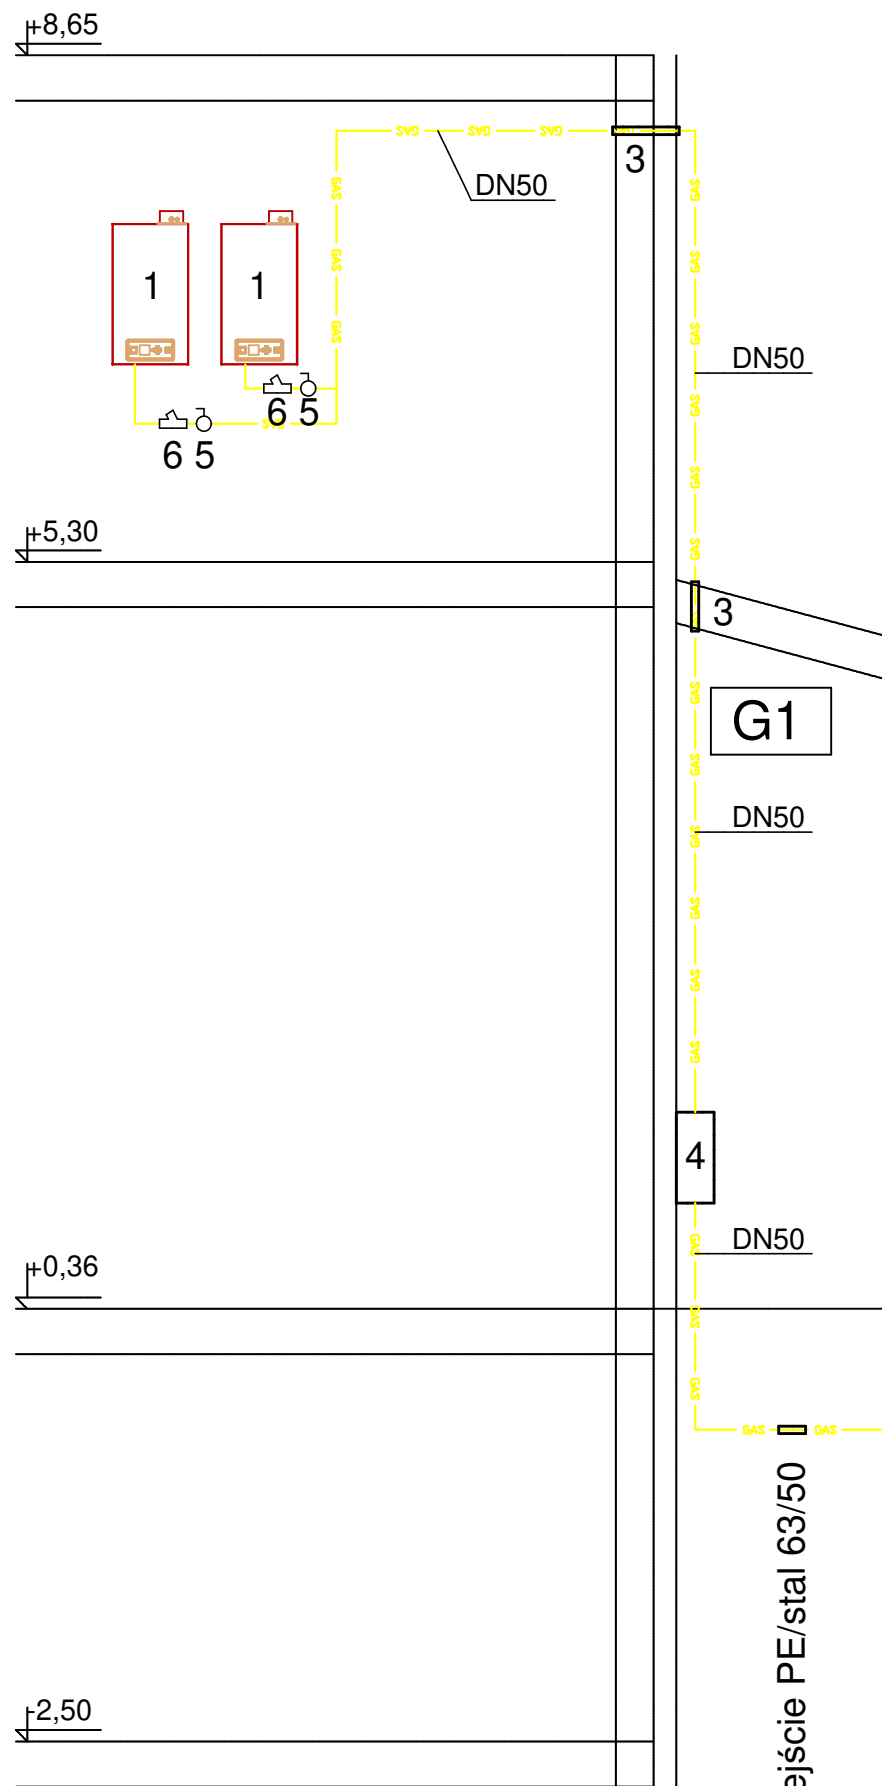

Przebieg PE/stal 63/50

Zasilanie z projektowanej wewnętrznej instalacji doziemnej gazu

  - Projektowana instalacja gazu z rur stalowych czarnych bez szwu

 - Projektowany pion instalacji gazu

- 1 - Projektowany kondensacyjny kocioł gazowy z zamkniętą komorą spalania
- 2 - Projektowany koncentryczny przewód powietrzno-spalinowy do kotłów kondensacyjnych 100/150, gr izolacji 30mm - zakończenie daszek
- 3 - Projektowane przejście szczelne w rurze osłonowej stalowej z uszczelnieniem elastycznym rura osłonowa musi wystawać z każdej stony ściany min. 20mm
- 4 - Projektowana skrzynka gazu z zaworem odcinającym DN50 i zaworem kłapowym szybkozamykającym DN50
- 5 - Projektowany zawór odcinający do gazu DN50
- 6 - Projektowany filtr do gazu DN50

 STB Sp. z o.o. ul. Bór 151 c 42-200 Częstochowa tel/fax 34 366 11 66, tel.kom. 509 570 390 email: biuro@stb-stb.pl, www.stb-stb.pl		
Inwestor:	Śląski Ośrodek Doradztwa Rolniczego w Częstochowie	Skala:
Adres:	ul. Wyszyńskiego 70/126, 42-202 Częstochowa	-
Przedmiot inwestycji:	Przebudowa, rozbudowa i nadbudowa Regionalnego Centrum Szkoleń i Zachowania Dziedzictwa Kulturowego Polskiej Wsi	Data:
Lokalizacja inwestycji:	dz. nr ew. 18/13, obręb 100 Częstochowa ul. Wyszyńskiego 74/126, 42-202 Częstochowa	03.2019
Nazwa rysunku:	Rozwinięcie - instalacja gazu	Branża:
Projektant:	mgr inż. Wojciech Jędrzejczyk upr. nr LOD/1795/POOS/11	sanitarna
Sprawdzający:	mgr inż. Dariusz Staszczuk upr. nr LOD/3461/PWBS/17	Nr rysunku:
		S14